







inplanting

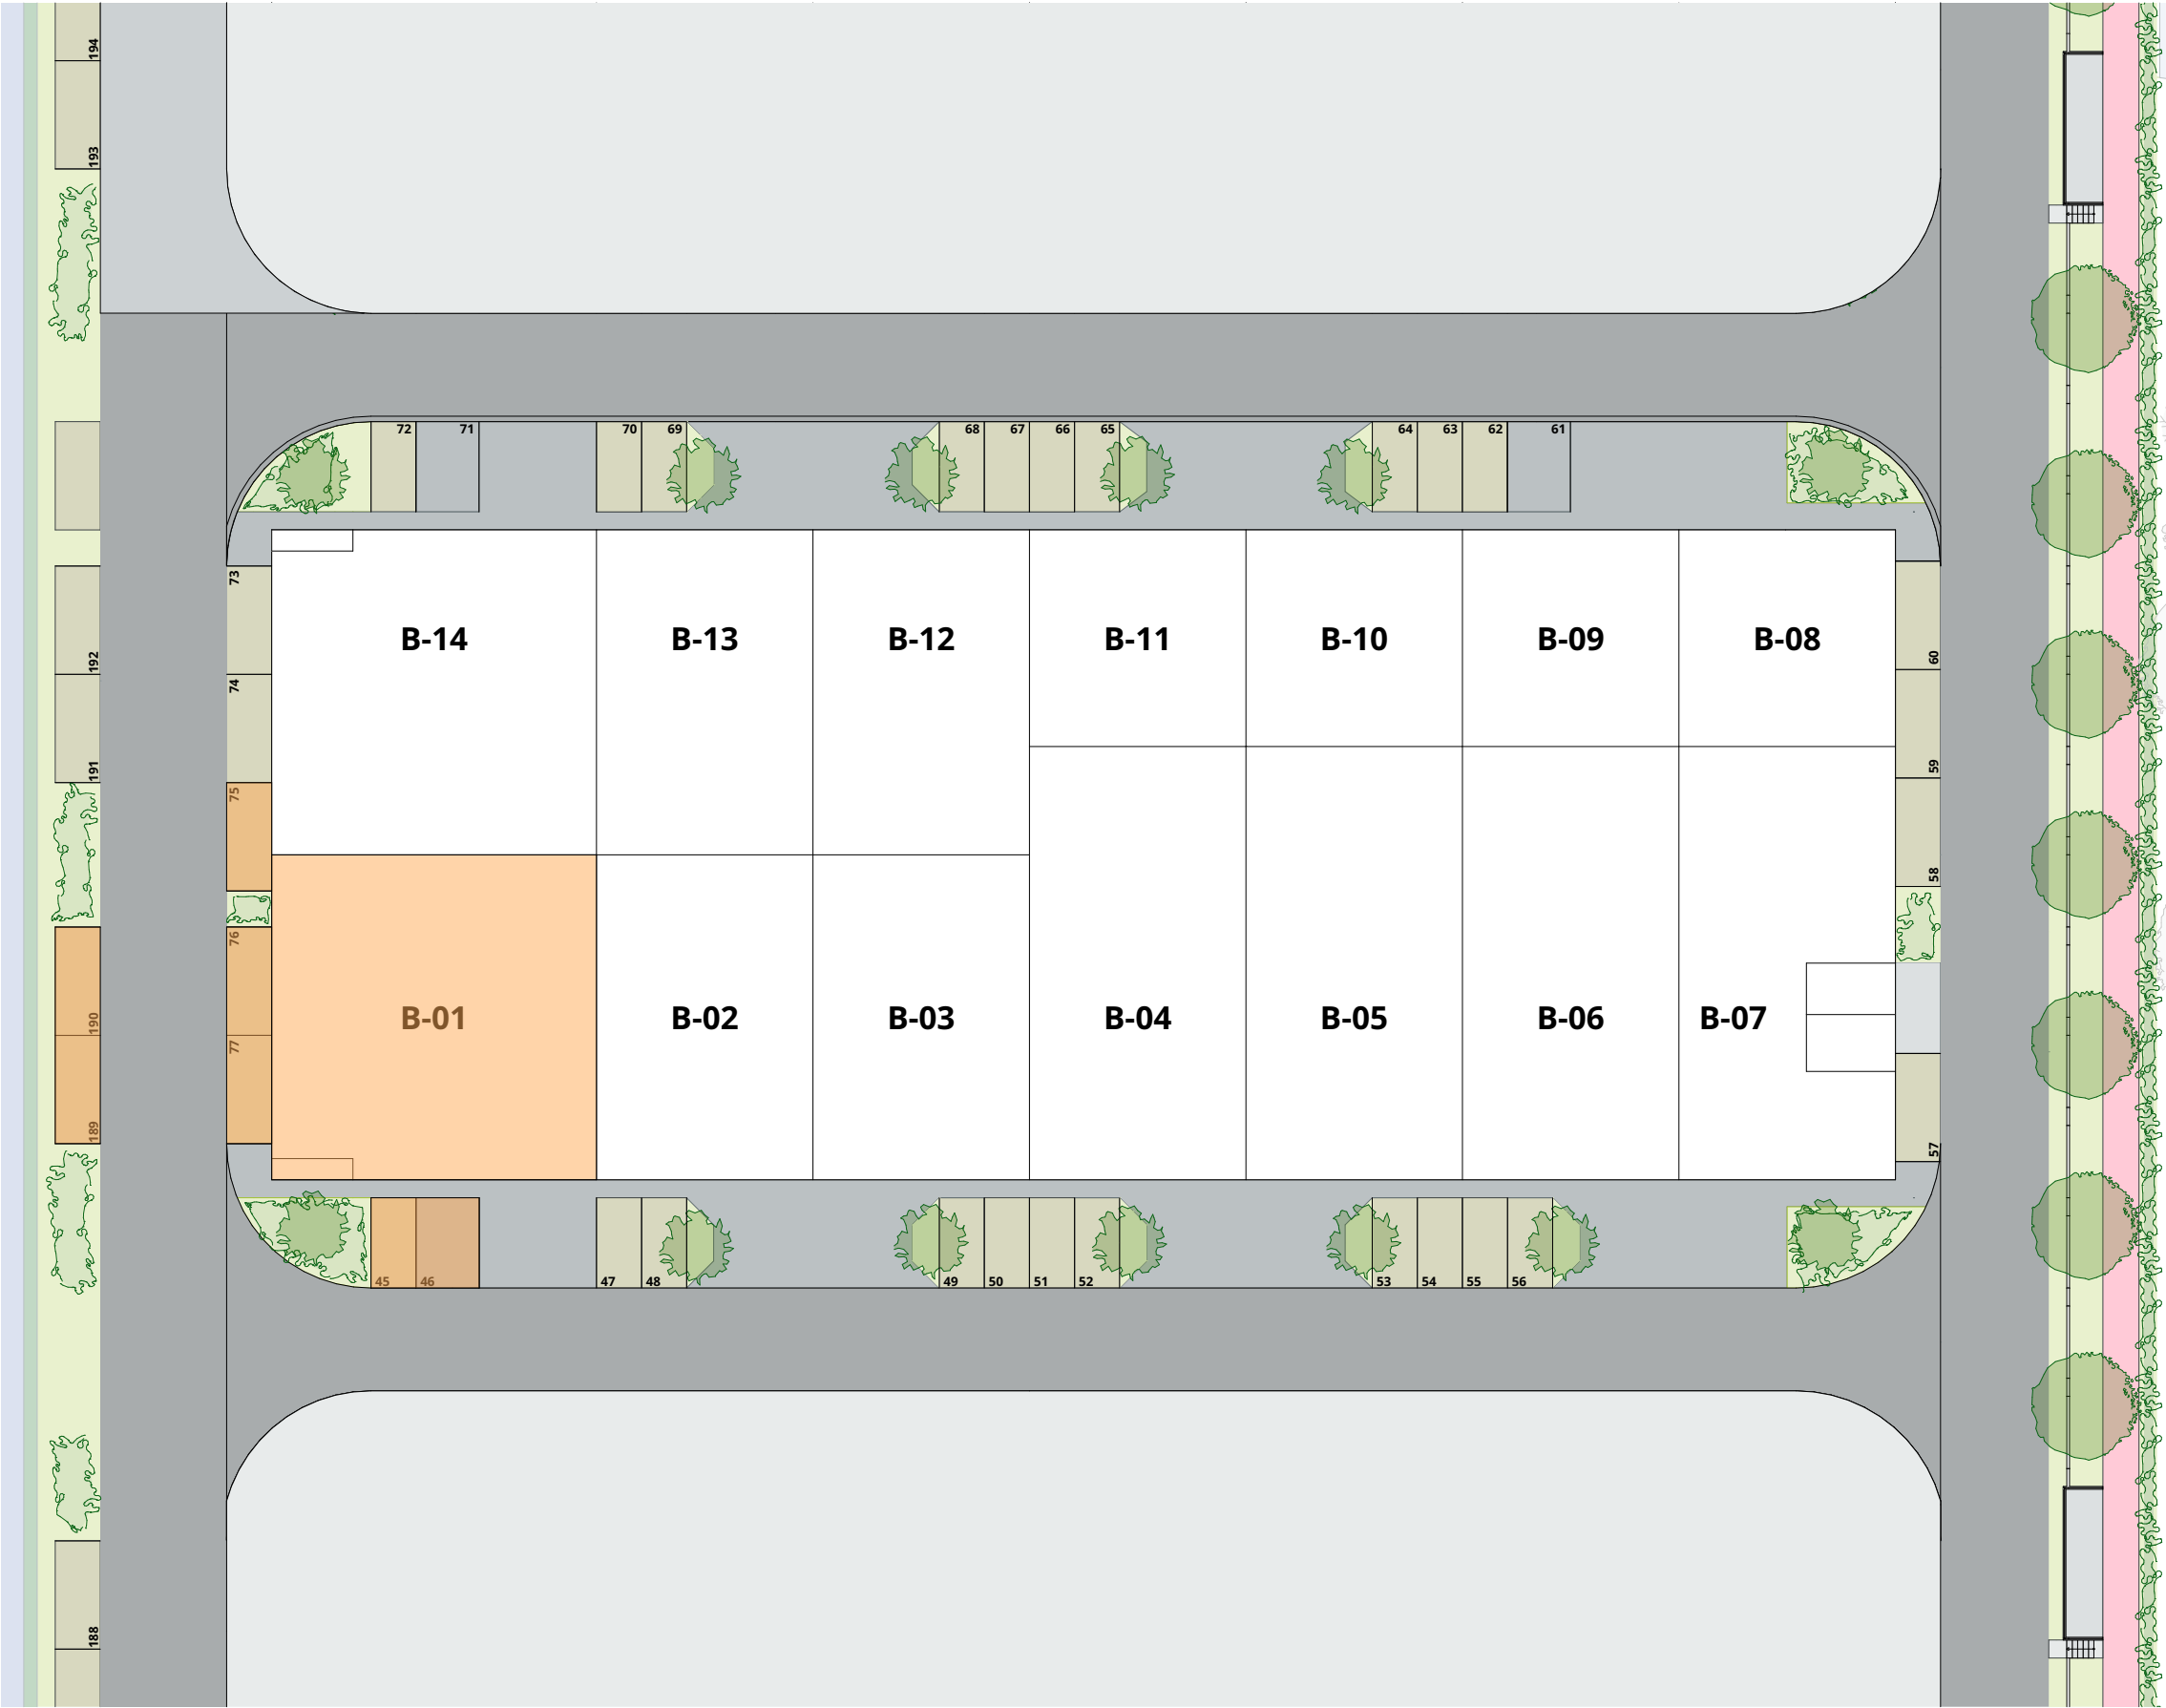


B-01		
	gelijkvloers	319 m ²
	tussenverdieping	74 m ²
		392 m²

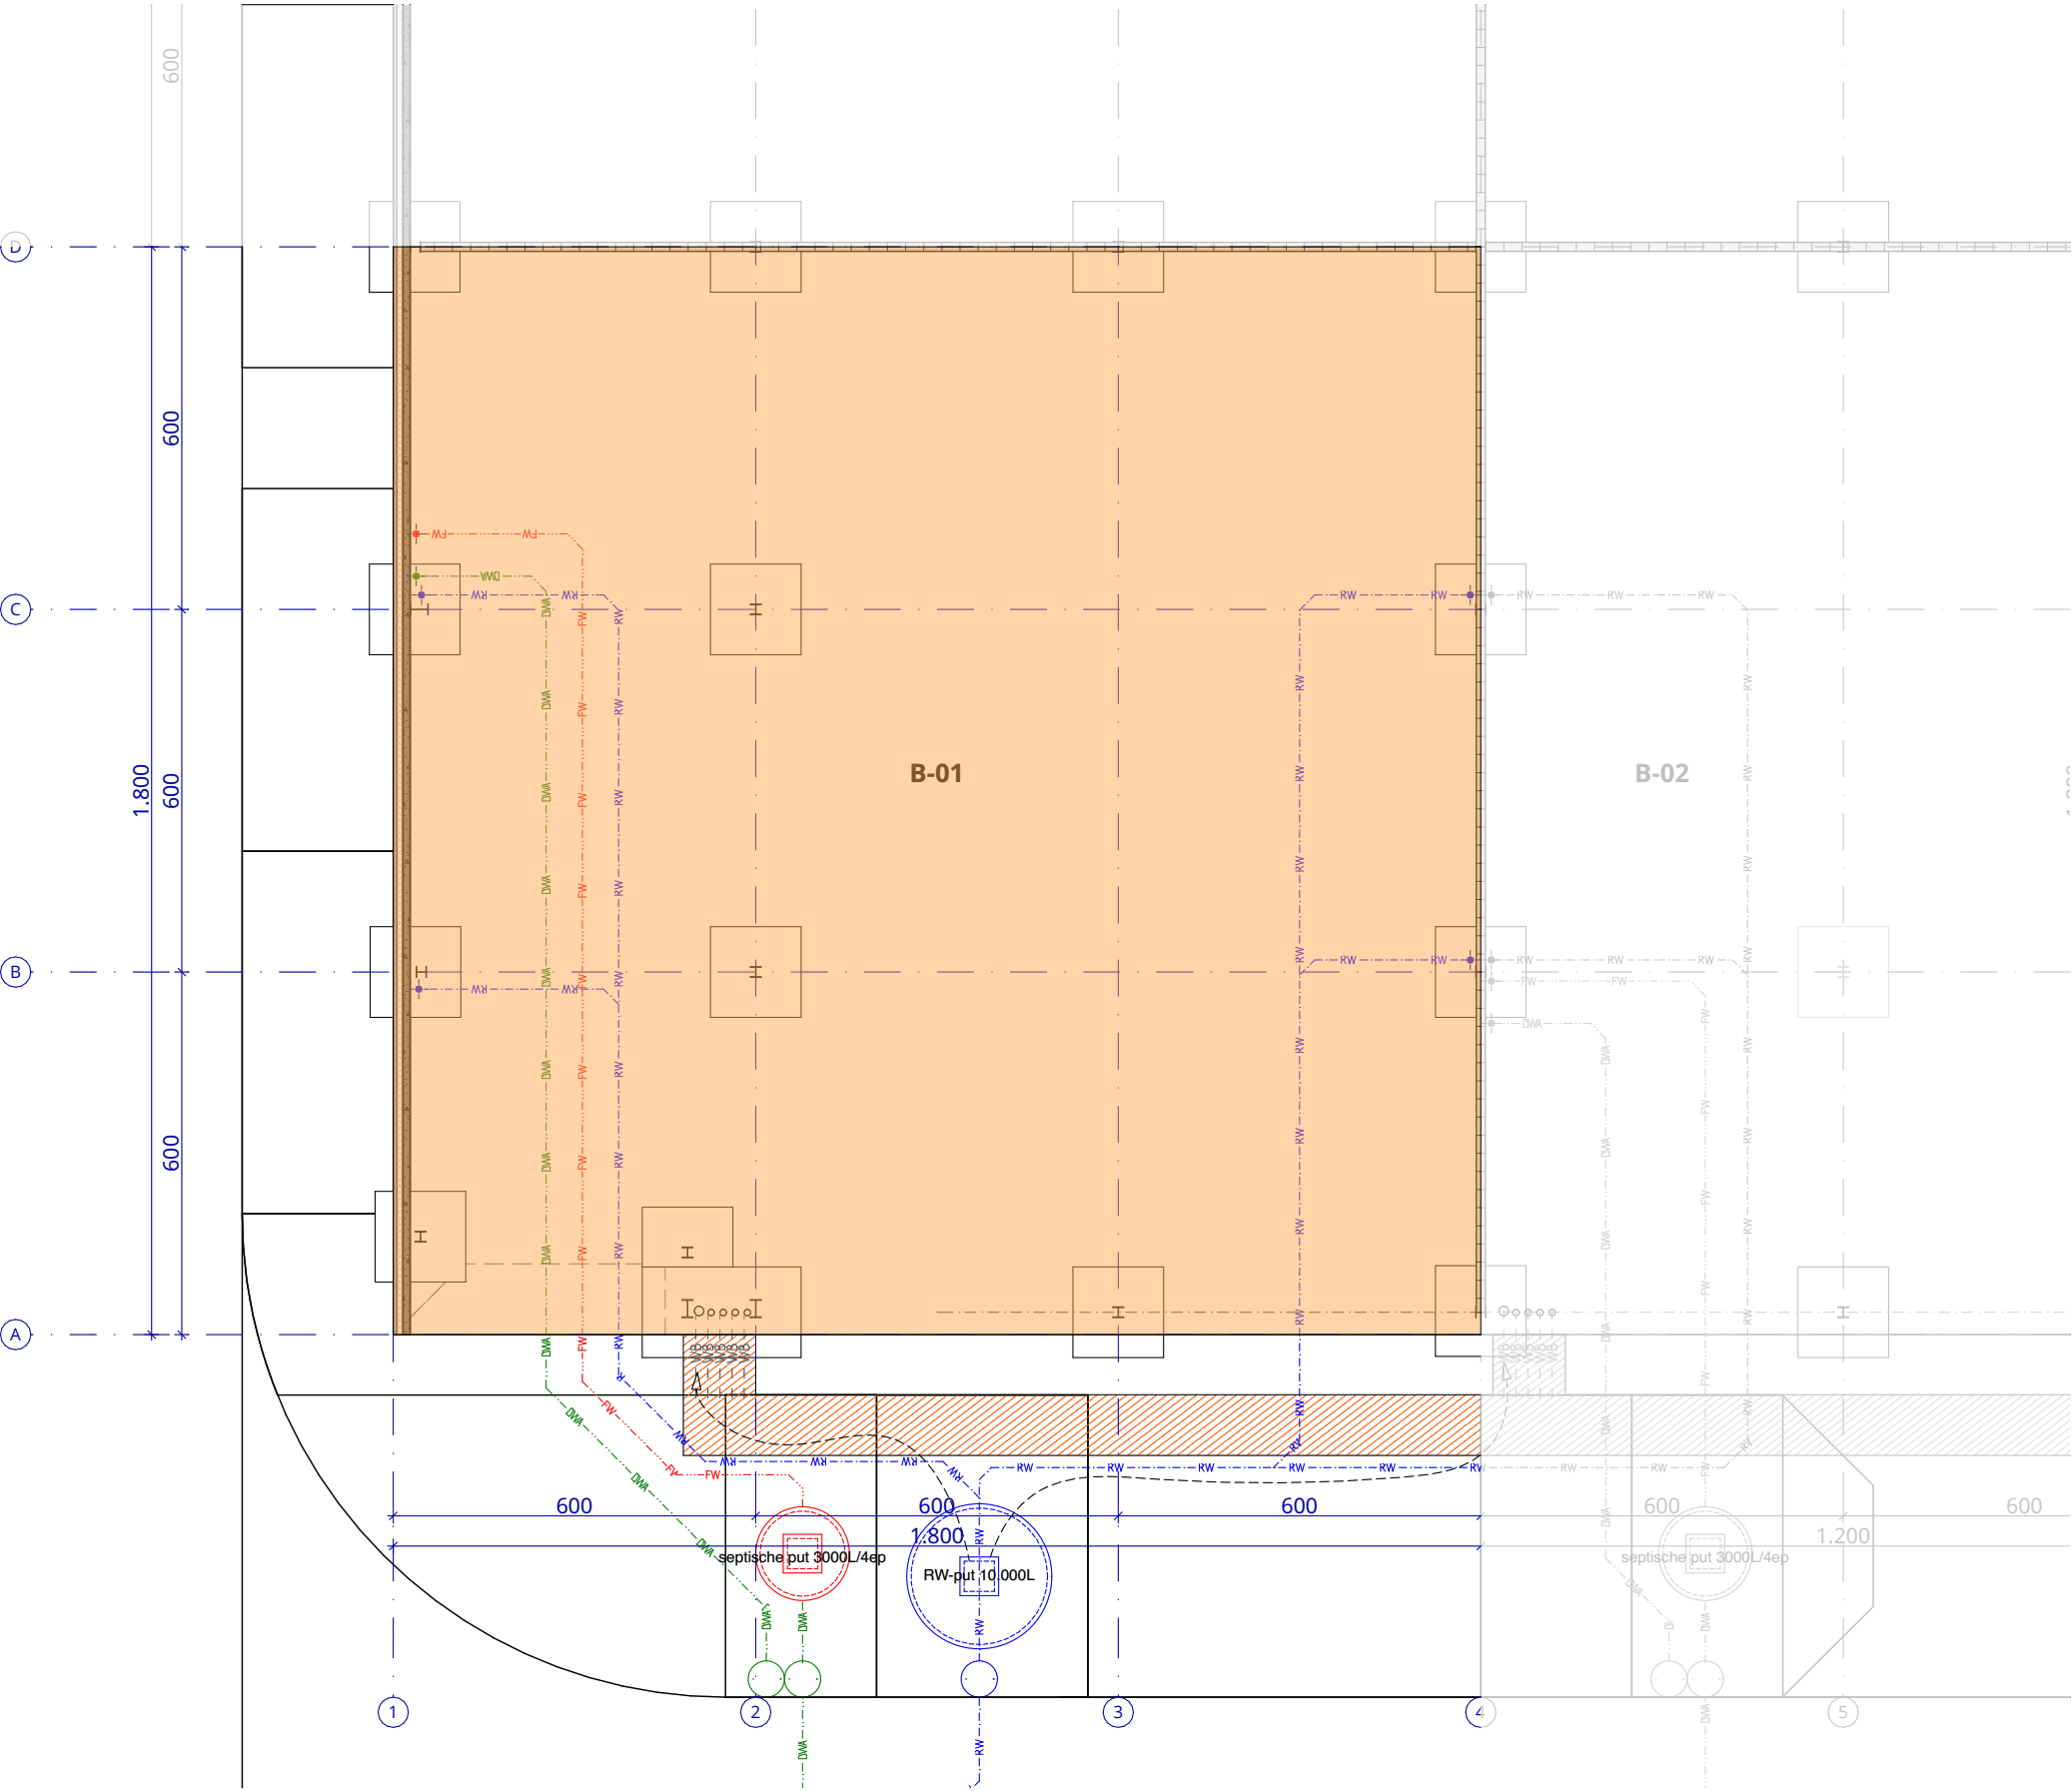


B-01

gelijkvloers
tussenverdieping

319 m²
74 m²
392 m²

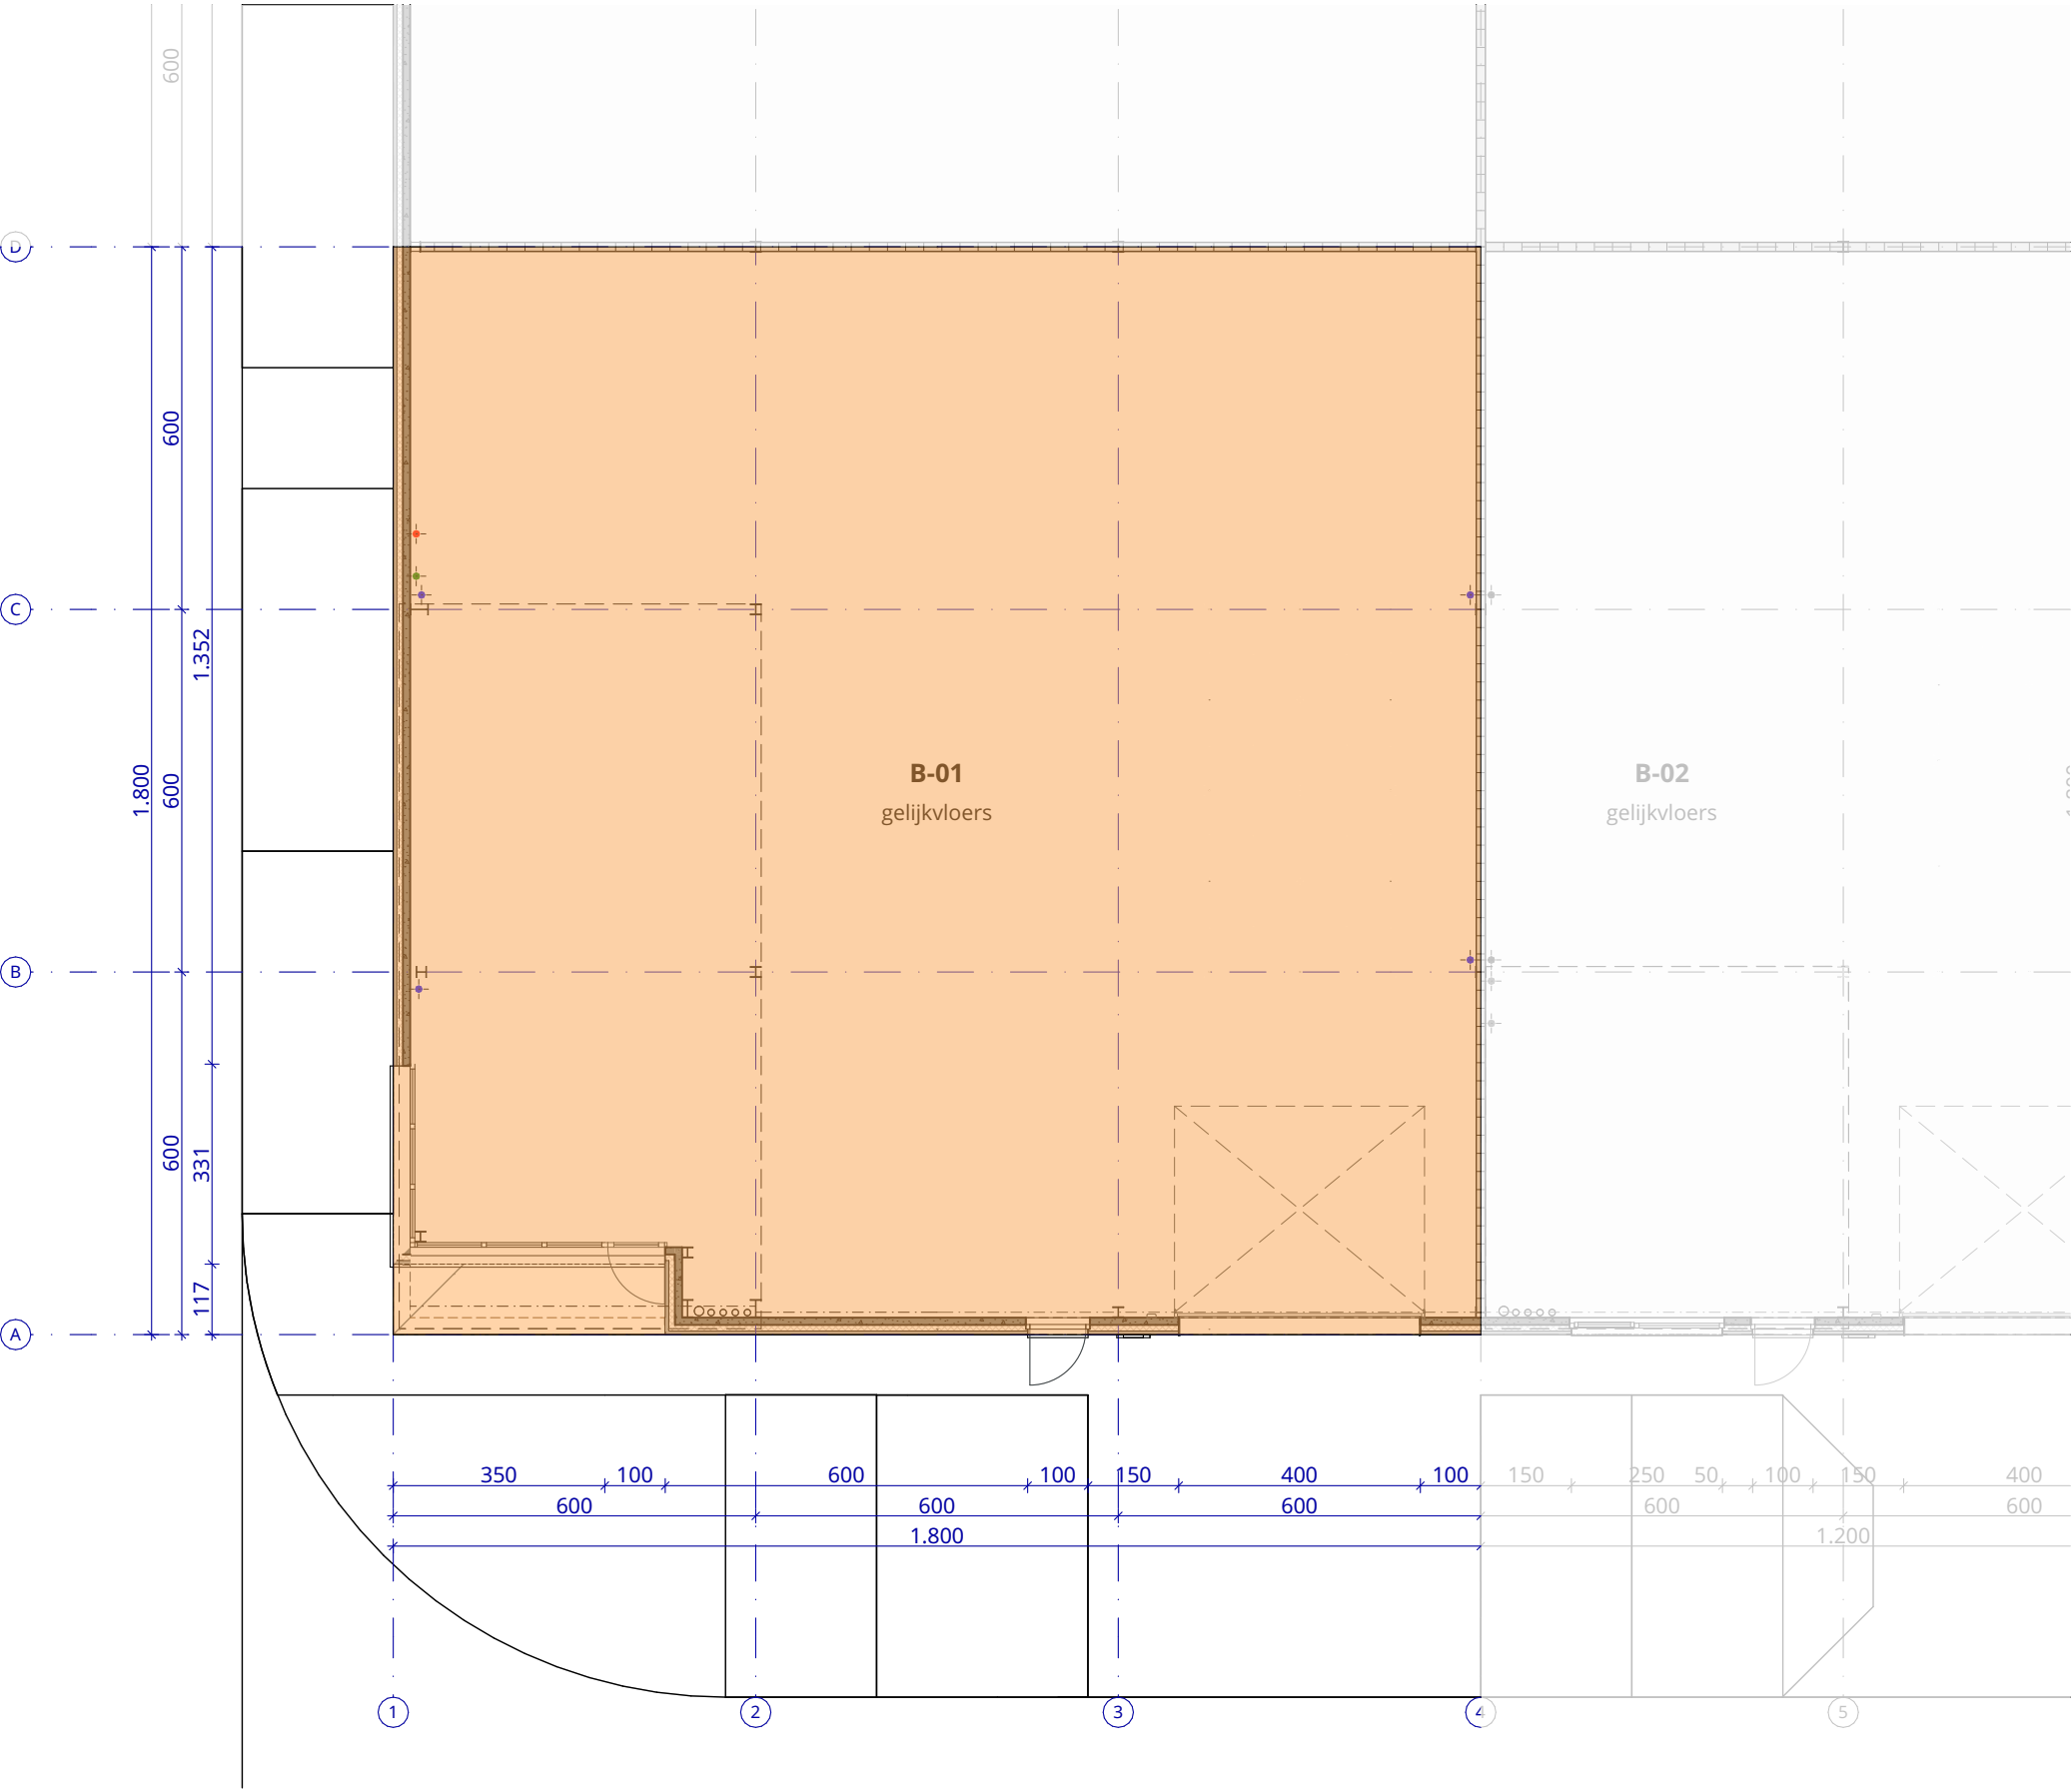


B-01	
gelijkvloers	319 m ²
tussenverdieping	74 m ²
	392 m²

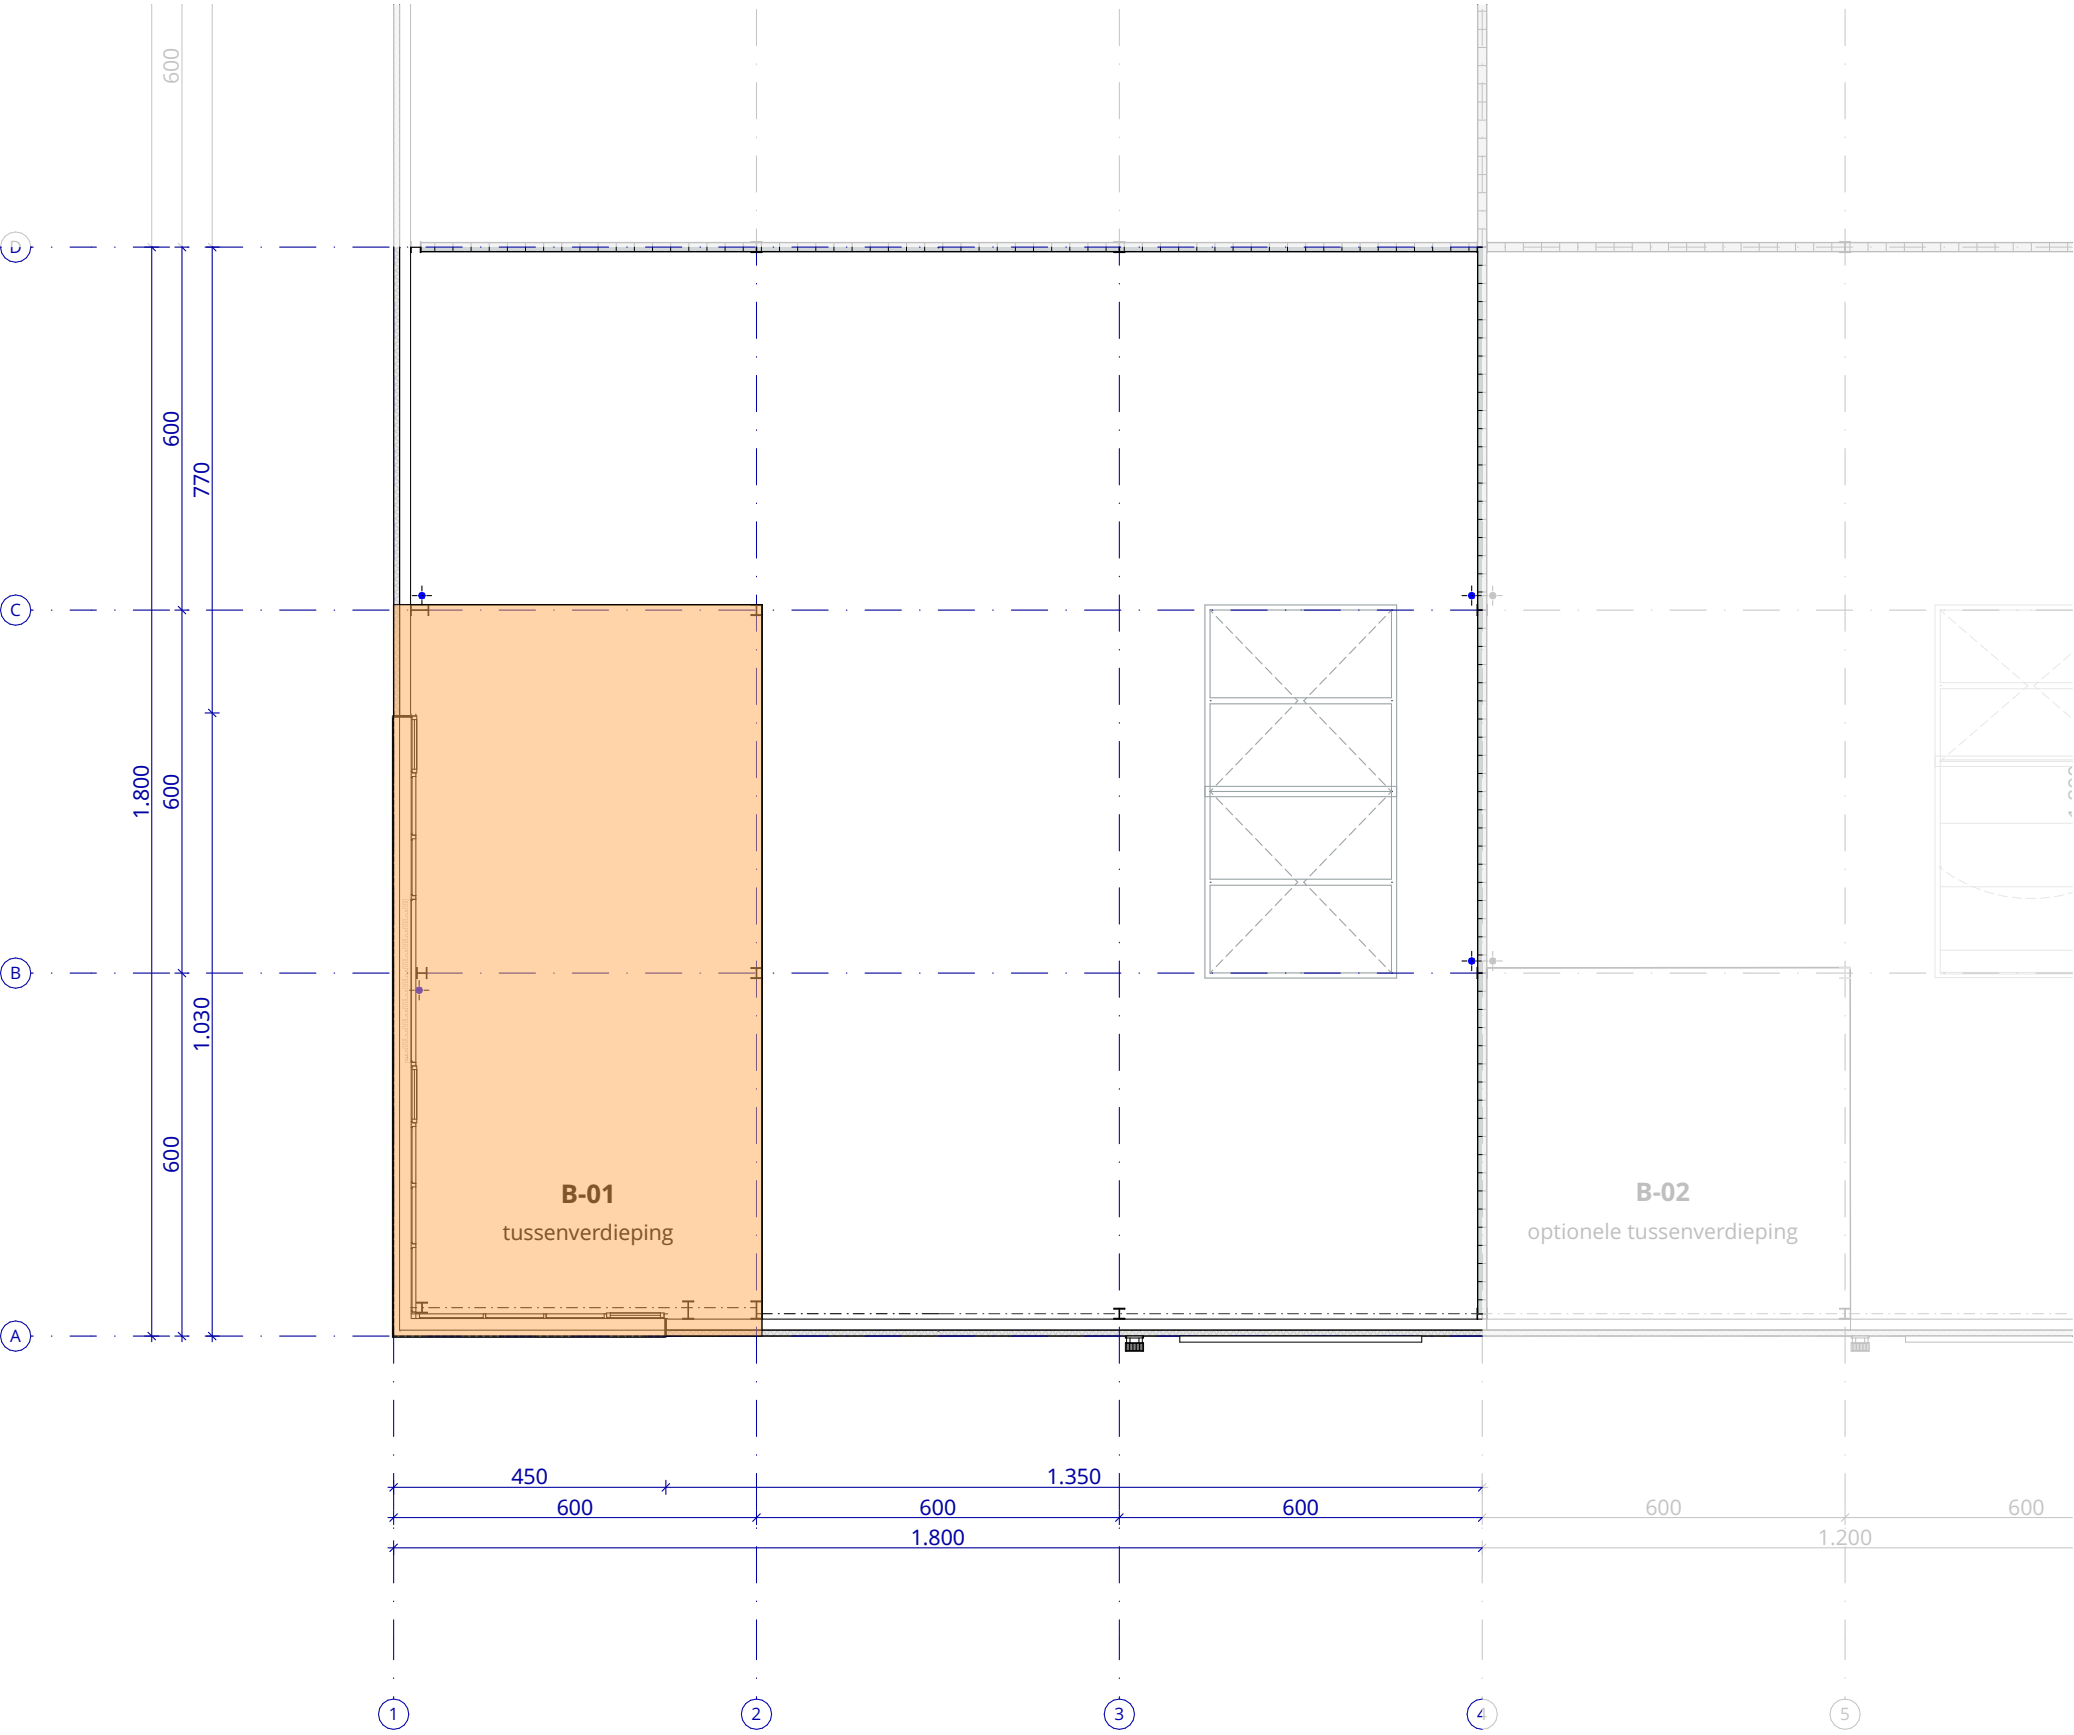

B-01

gelijkvloers
tussenverdieping


319 m²
74 m²
392 m²

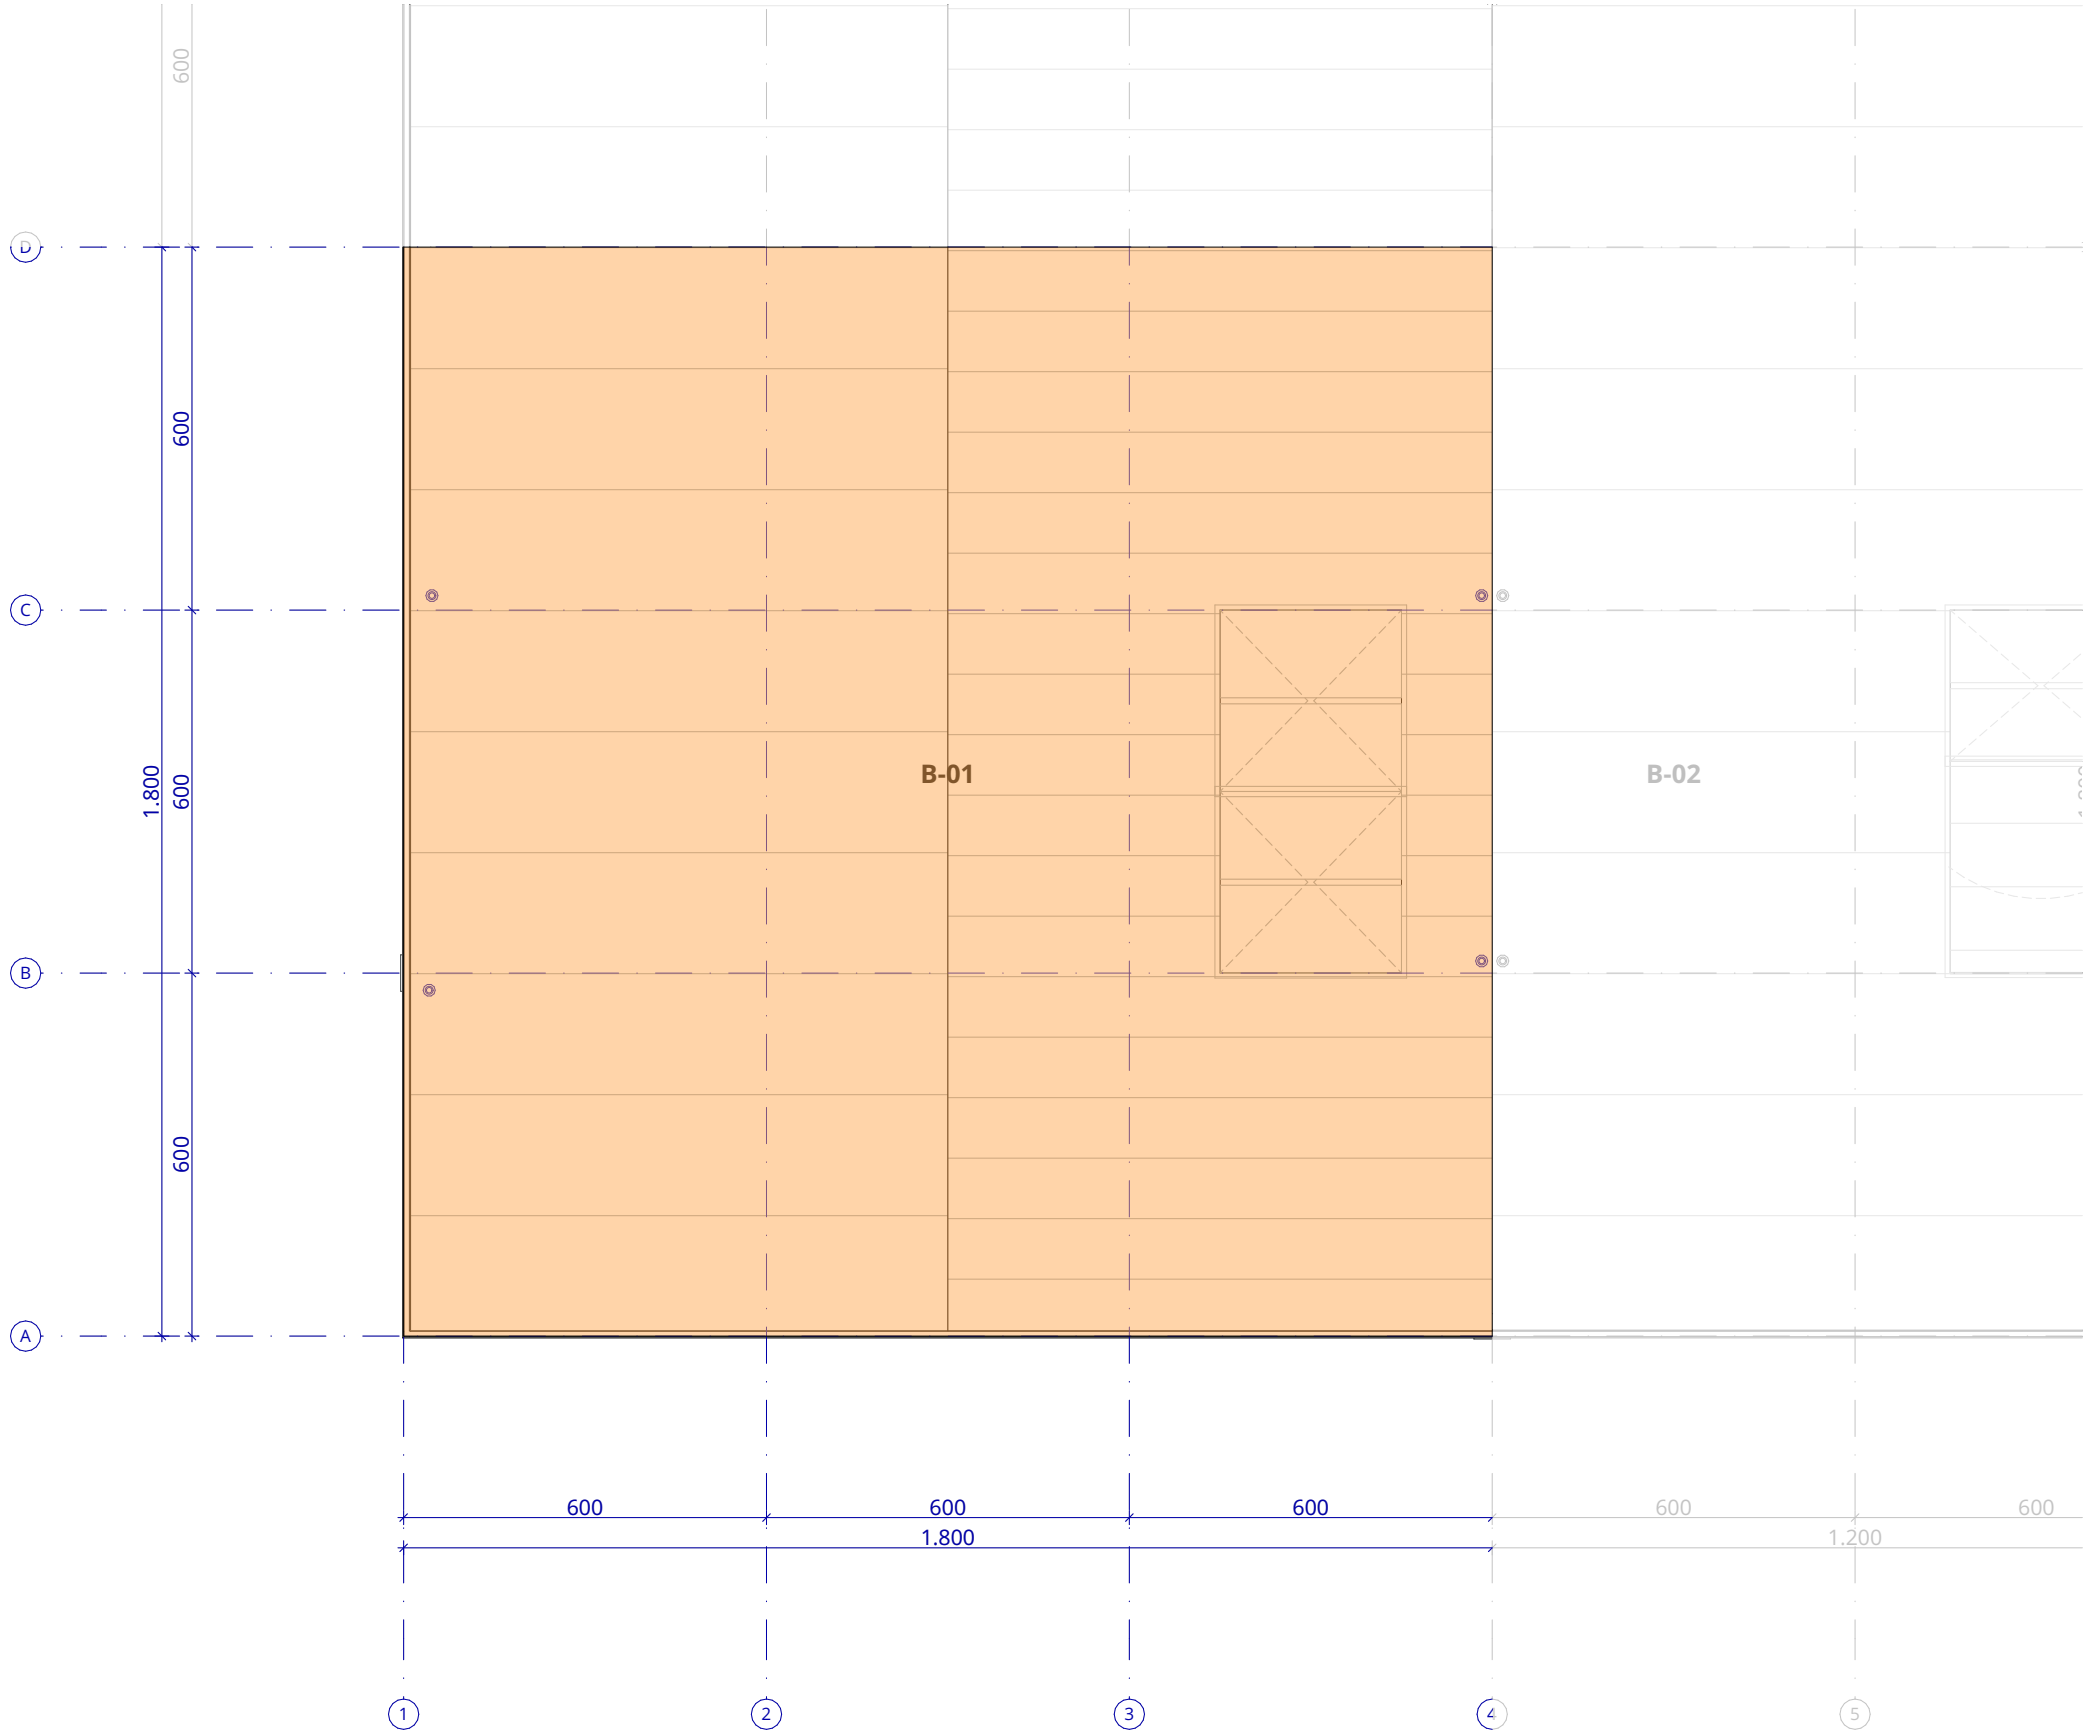


B-01

gelijkvloers
tussenverdieping


319 m²
74 m²
392 m²

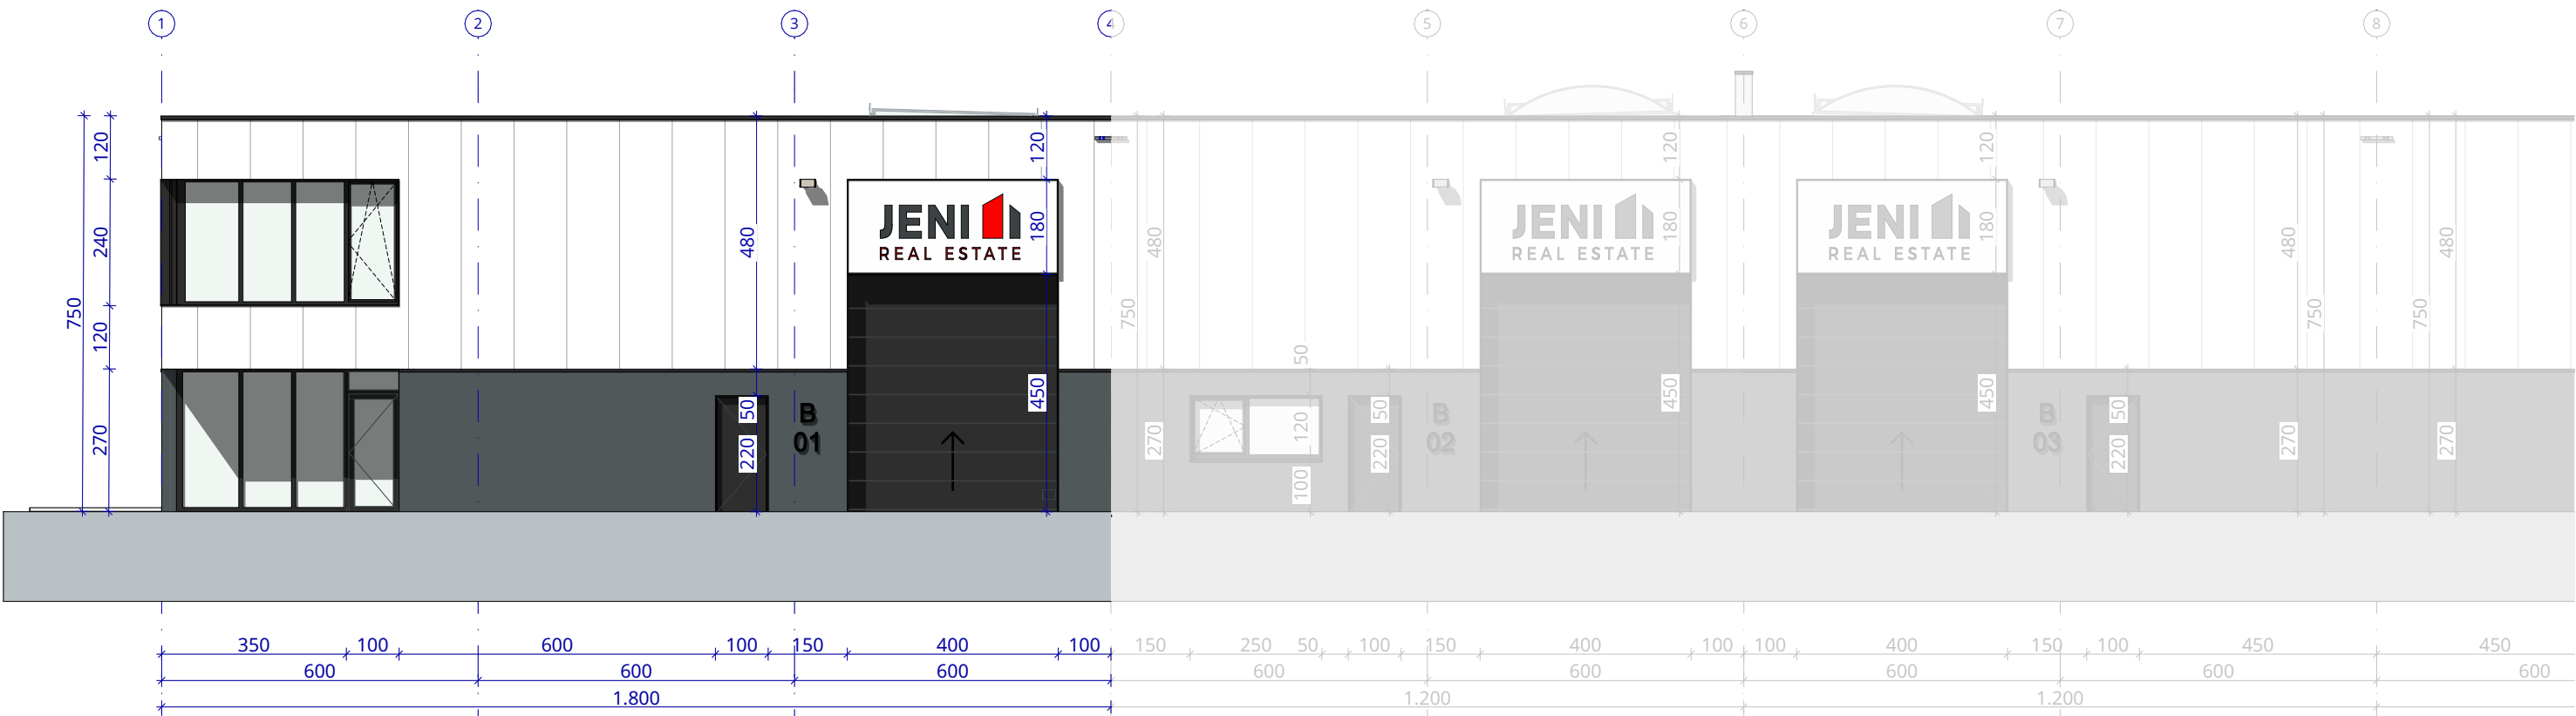

zuidgevel

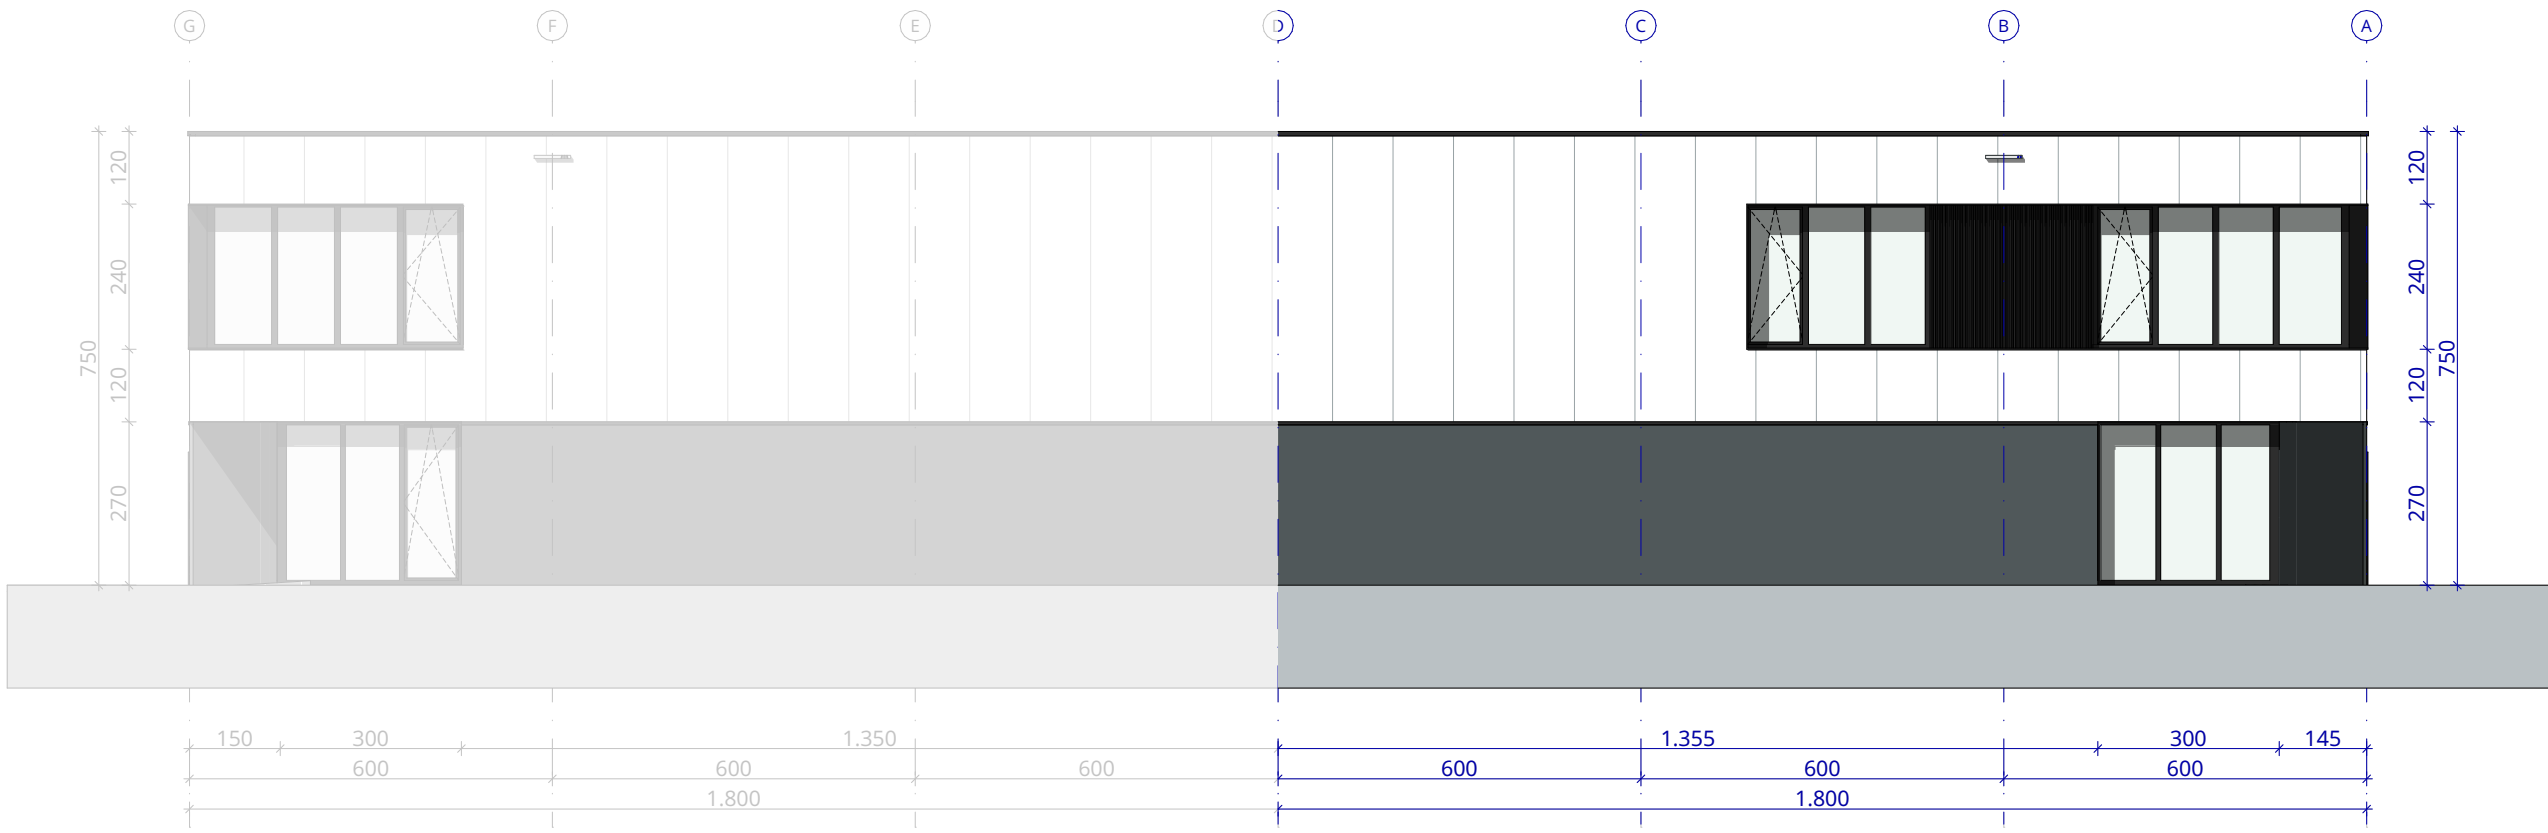

westgevel

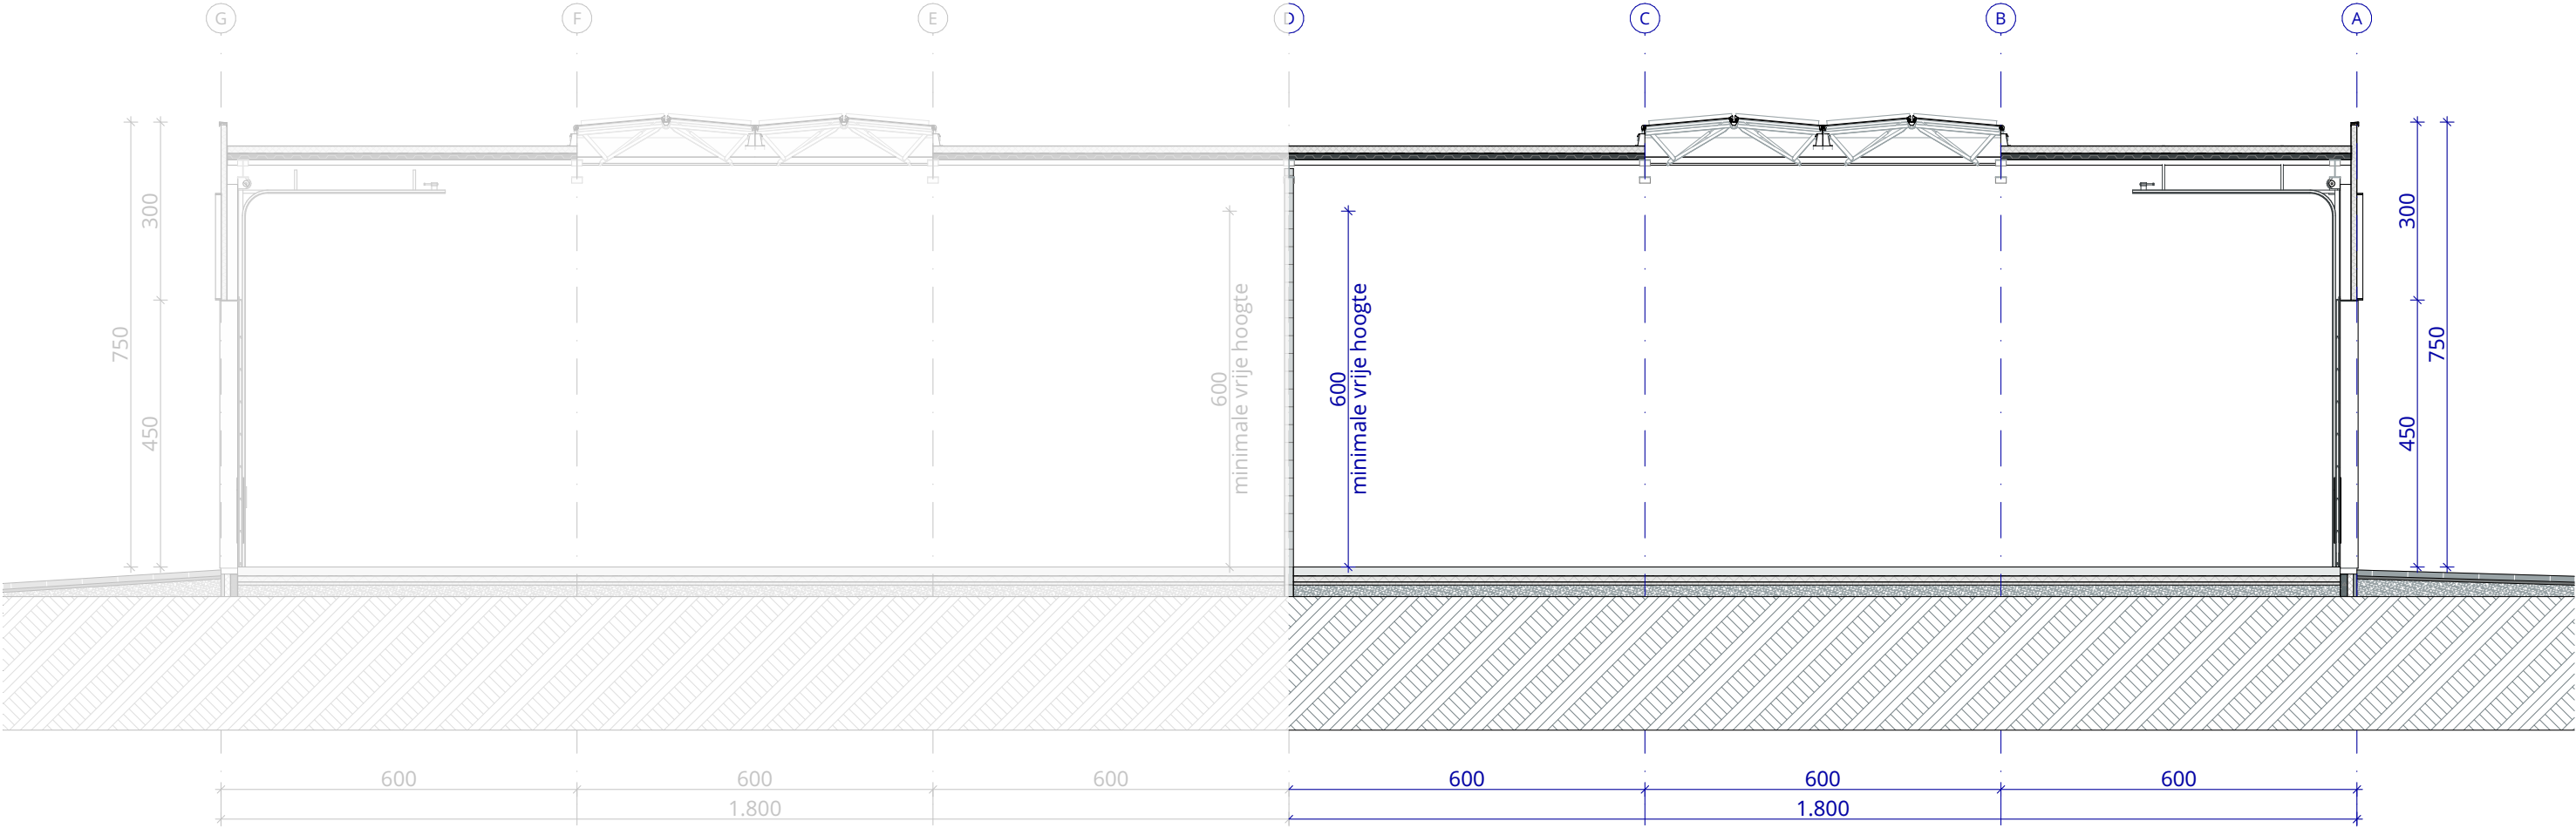



architect

mortelmans van tricht architecten
Eikelstraat 66/201
2600 Berchem
www.mortelmansvantricht.be

opdrachtgever

Jeni Projecten nv
Everdongenlaan 7D/b2
2300 Turnhout
info@jeni.be

projectgegevens

BAL 21
Bedrijvenpark Baeck
Molsesteenweg
2490 Balen

