








inplanting

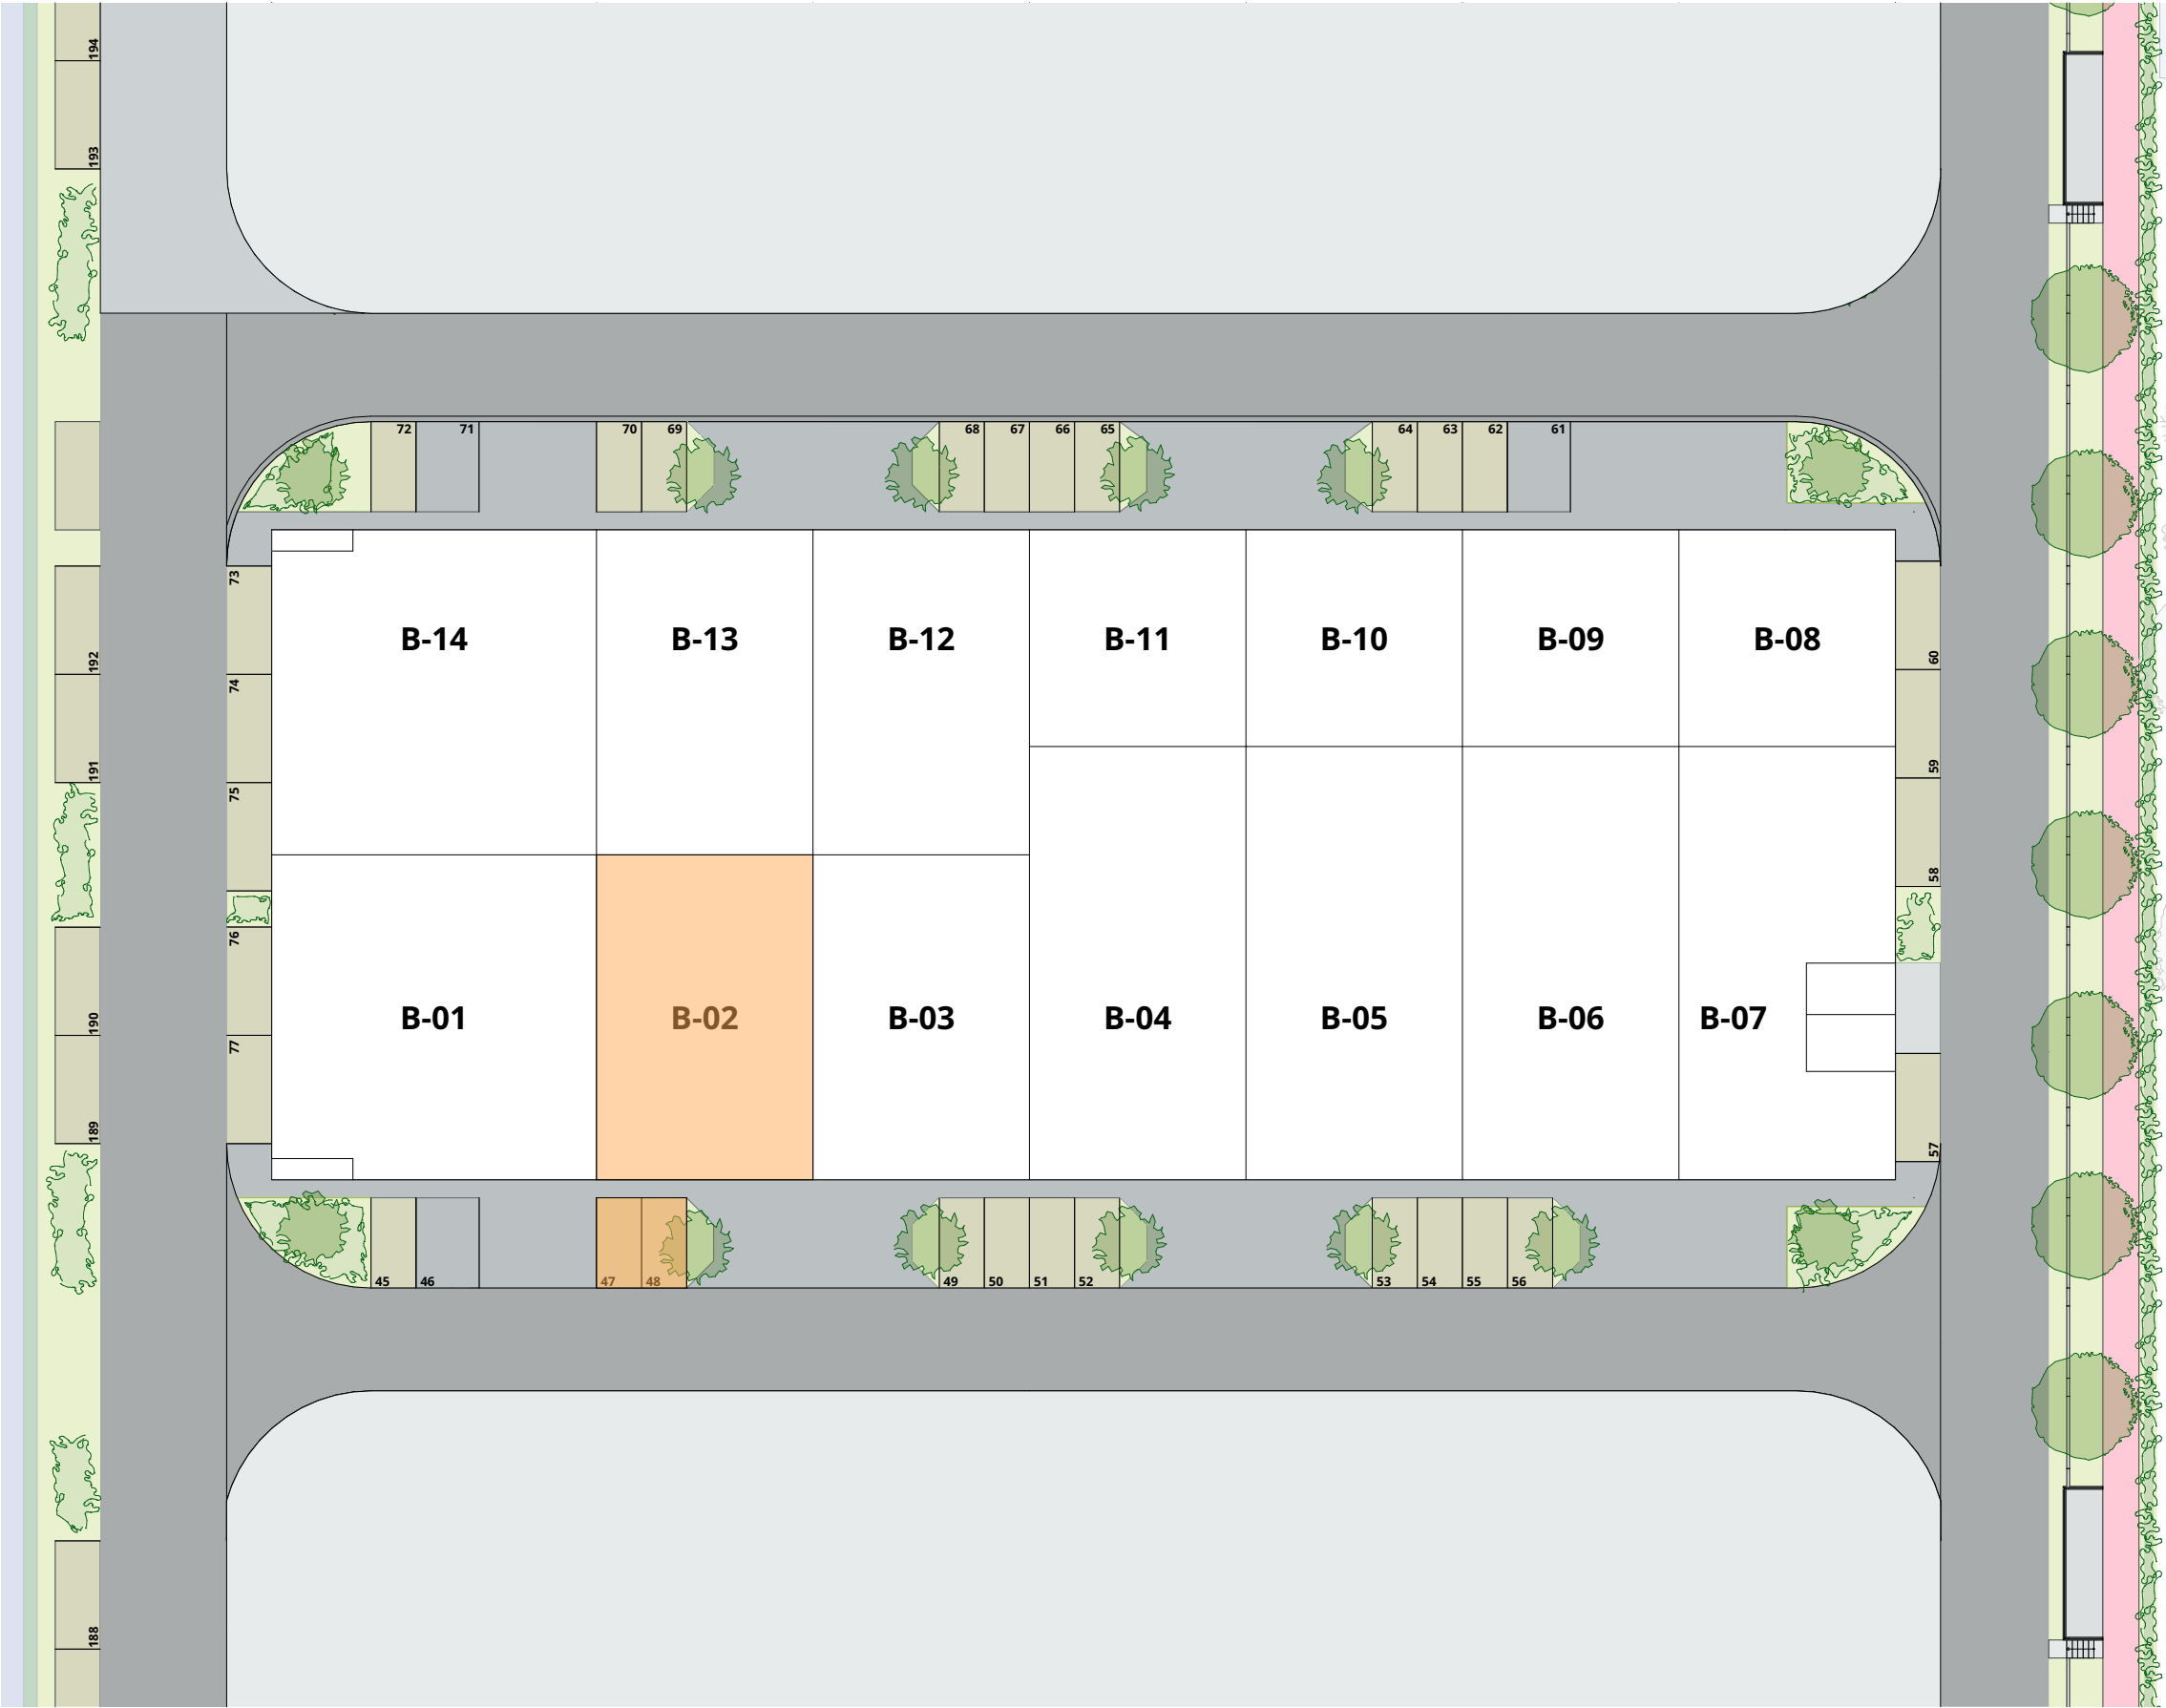


B-02		
gelijkvloers		216 m ²
optionele tussenverdieping		37 m ²

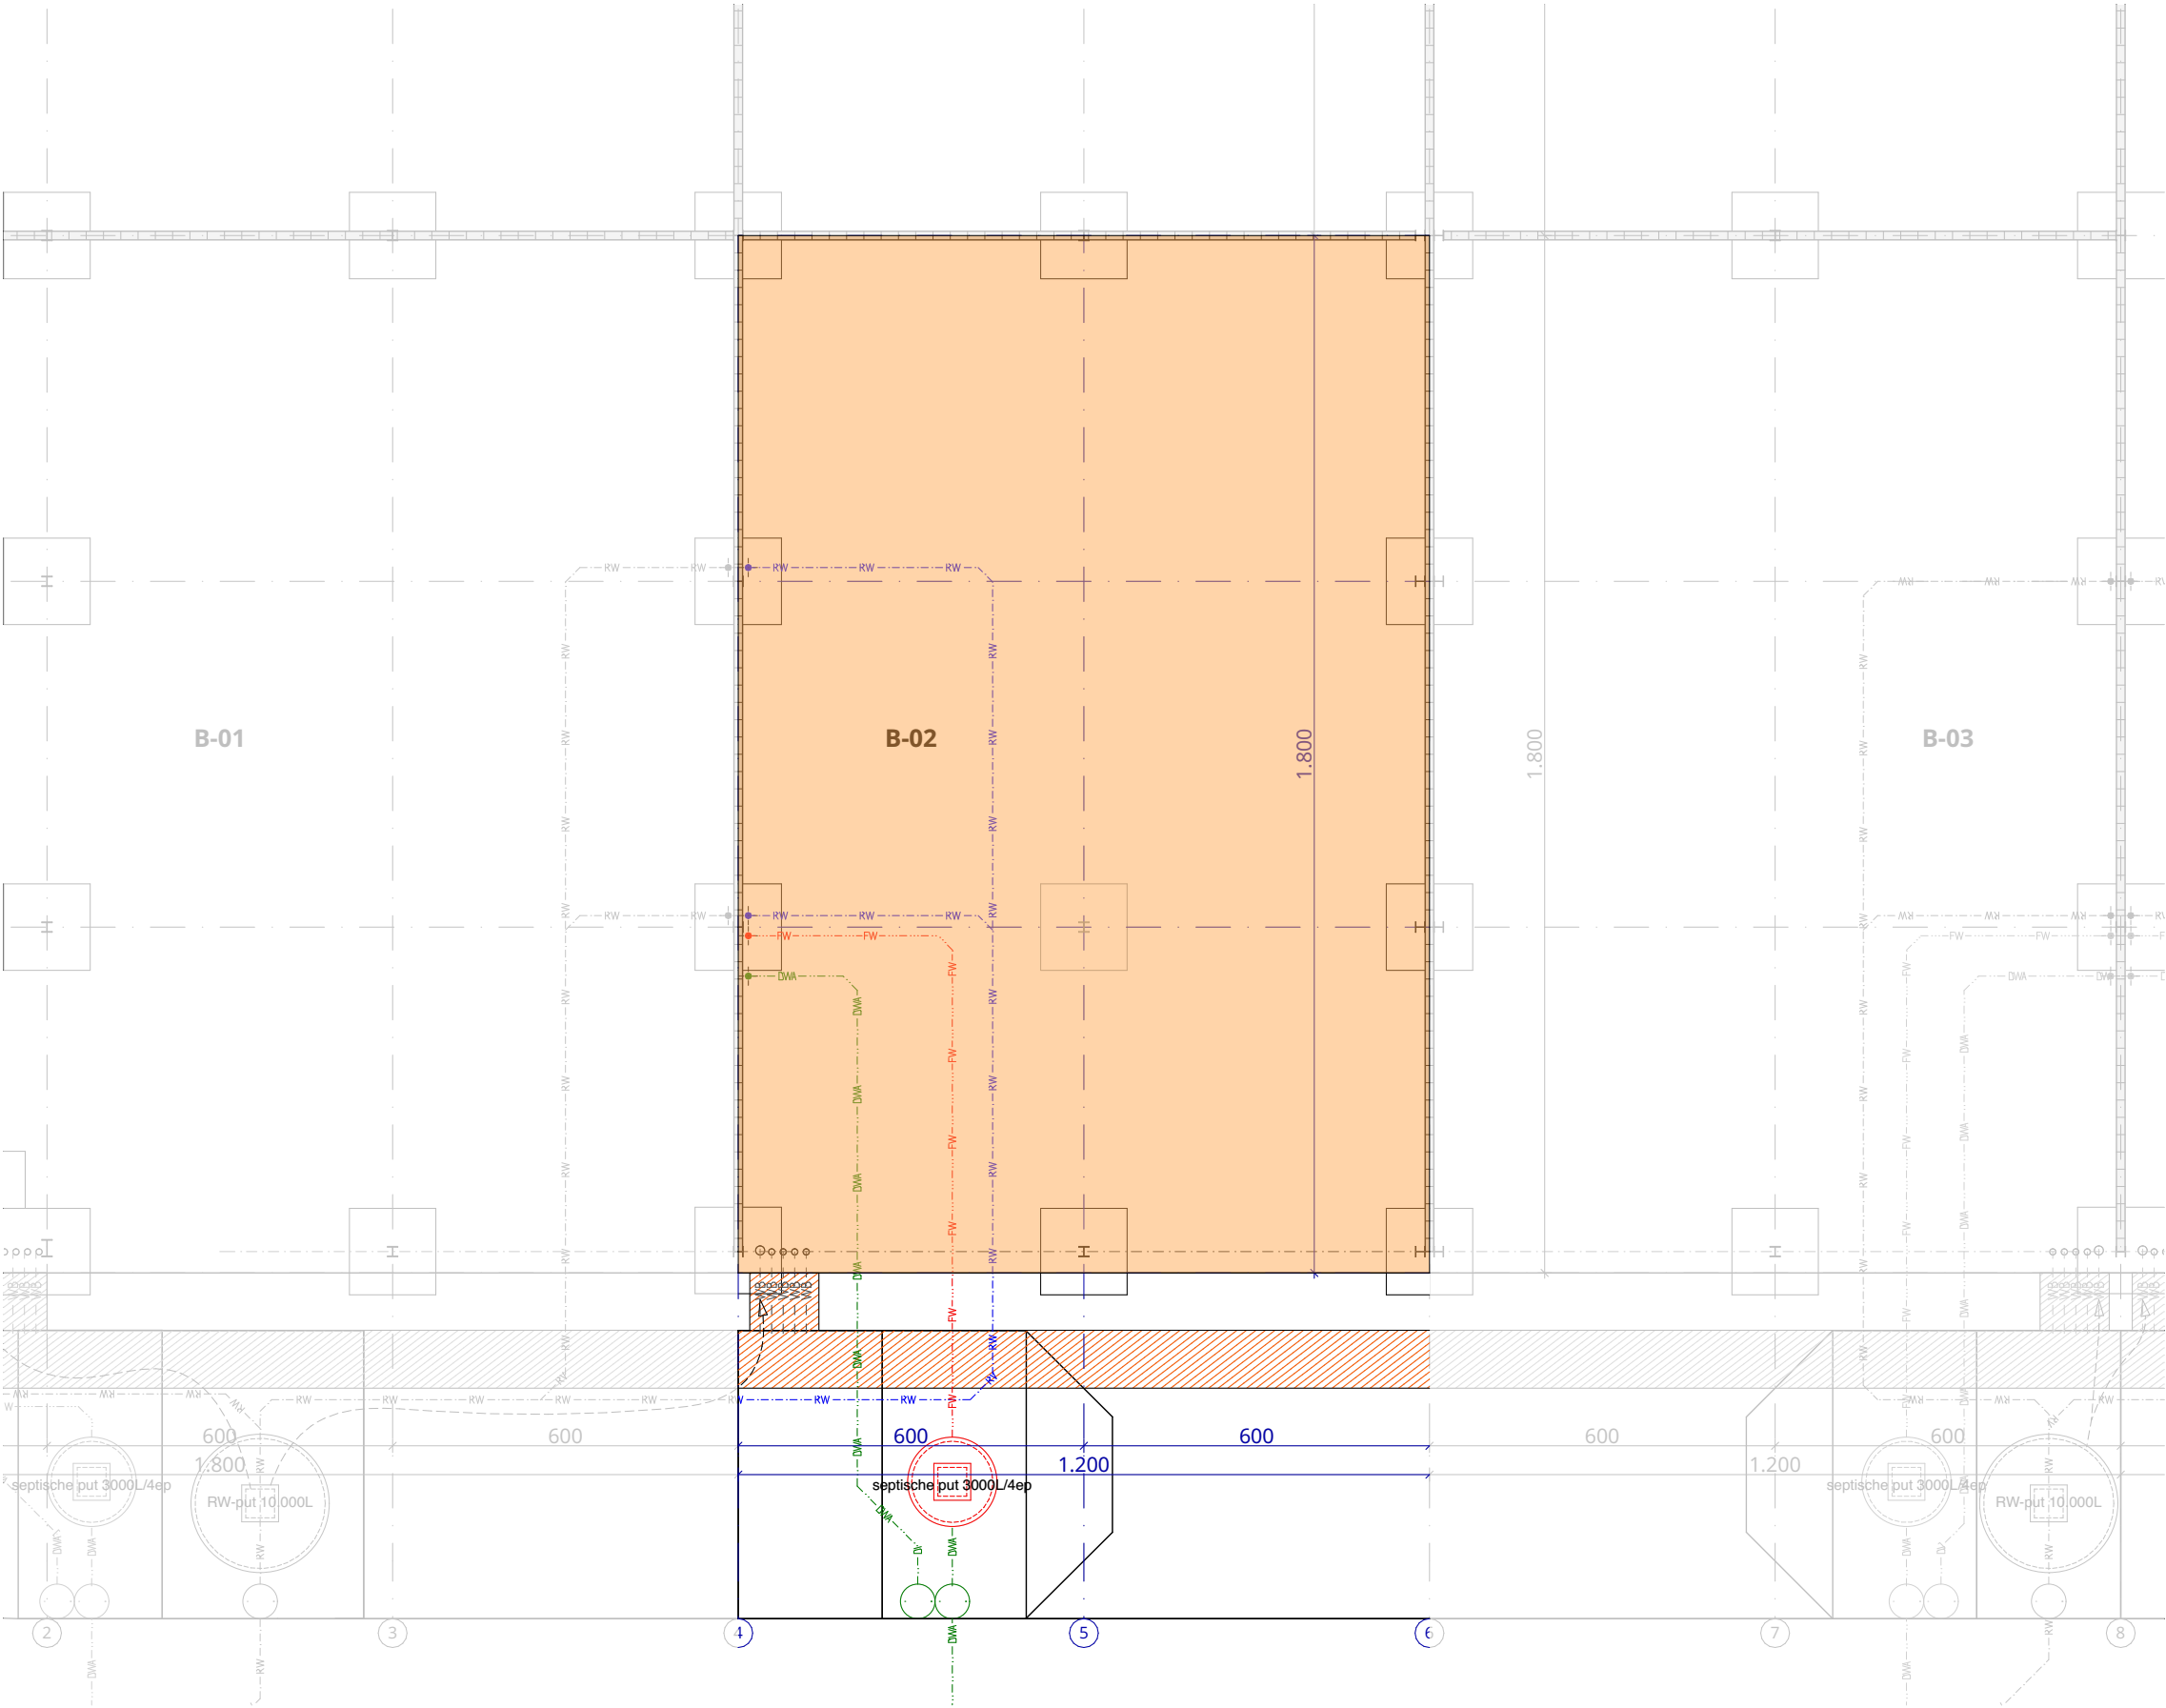


B-02	
gelijkvloers	216 m ²
optionele tussenverdieping	37 m ²

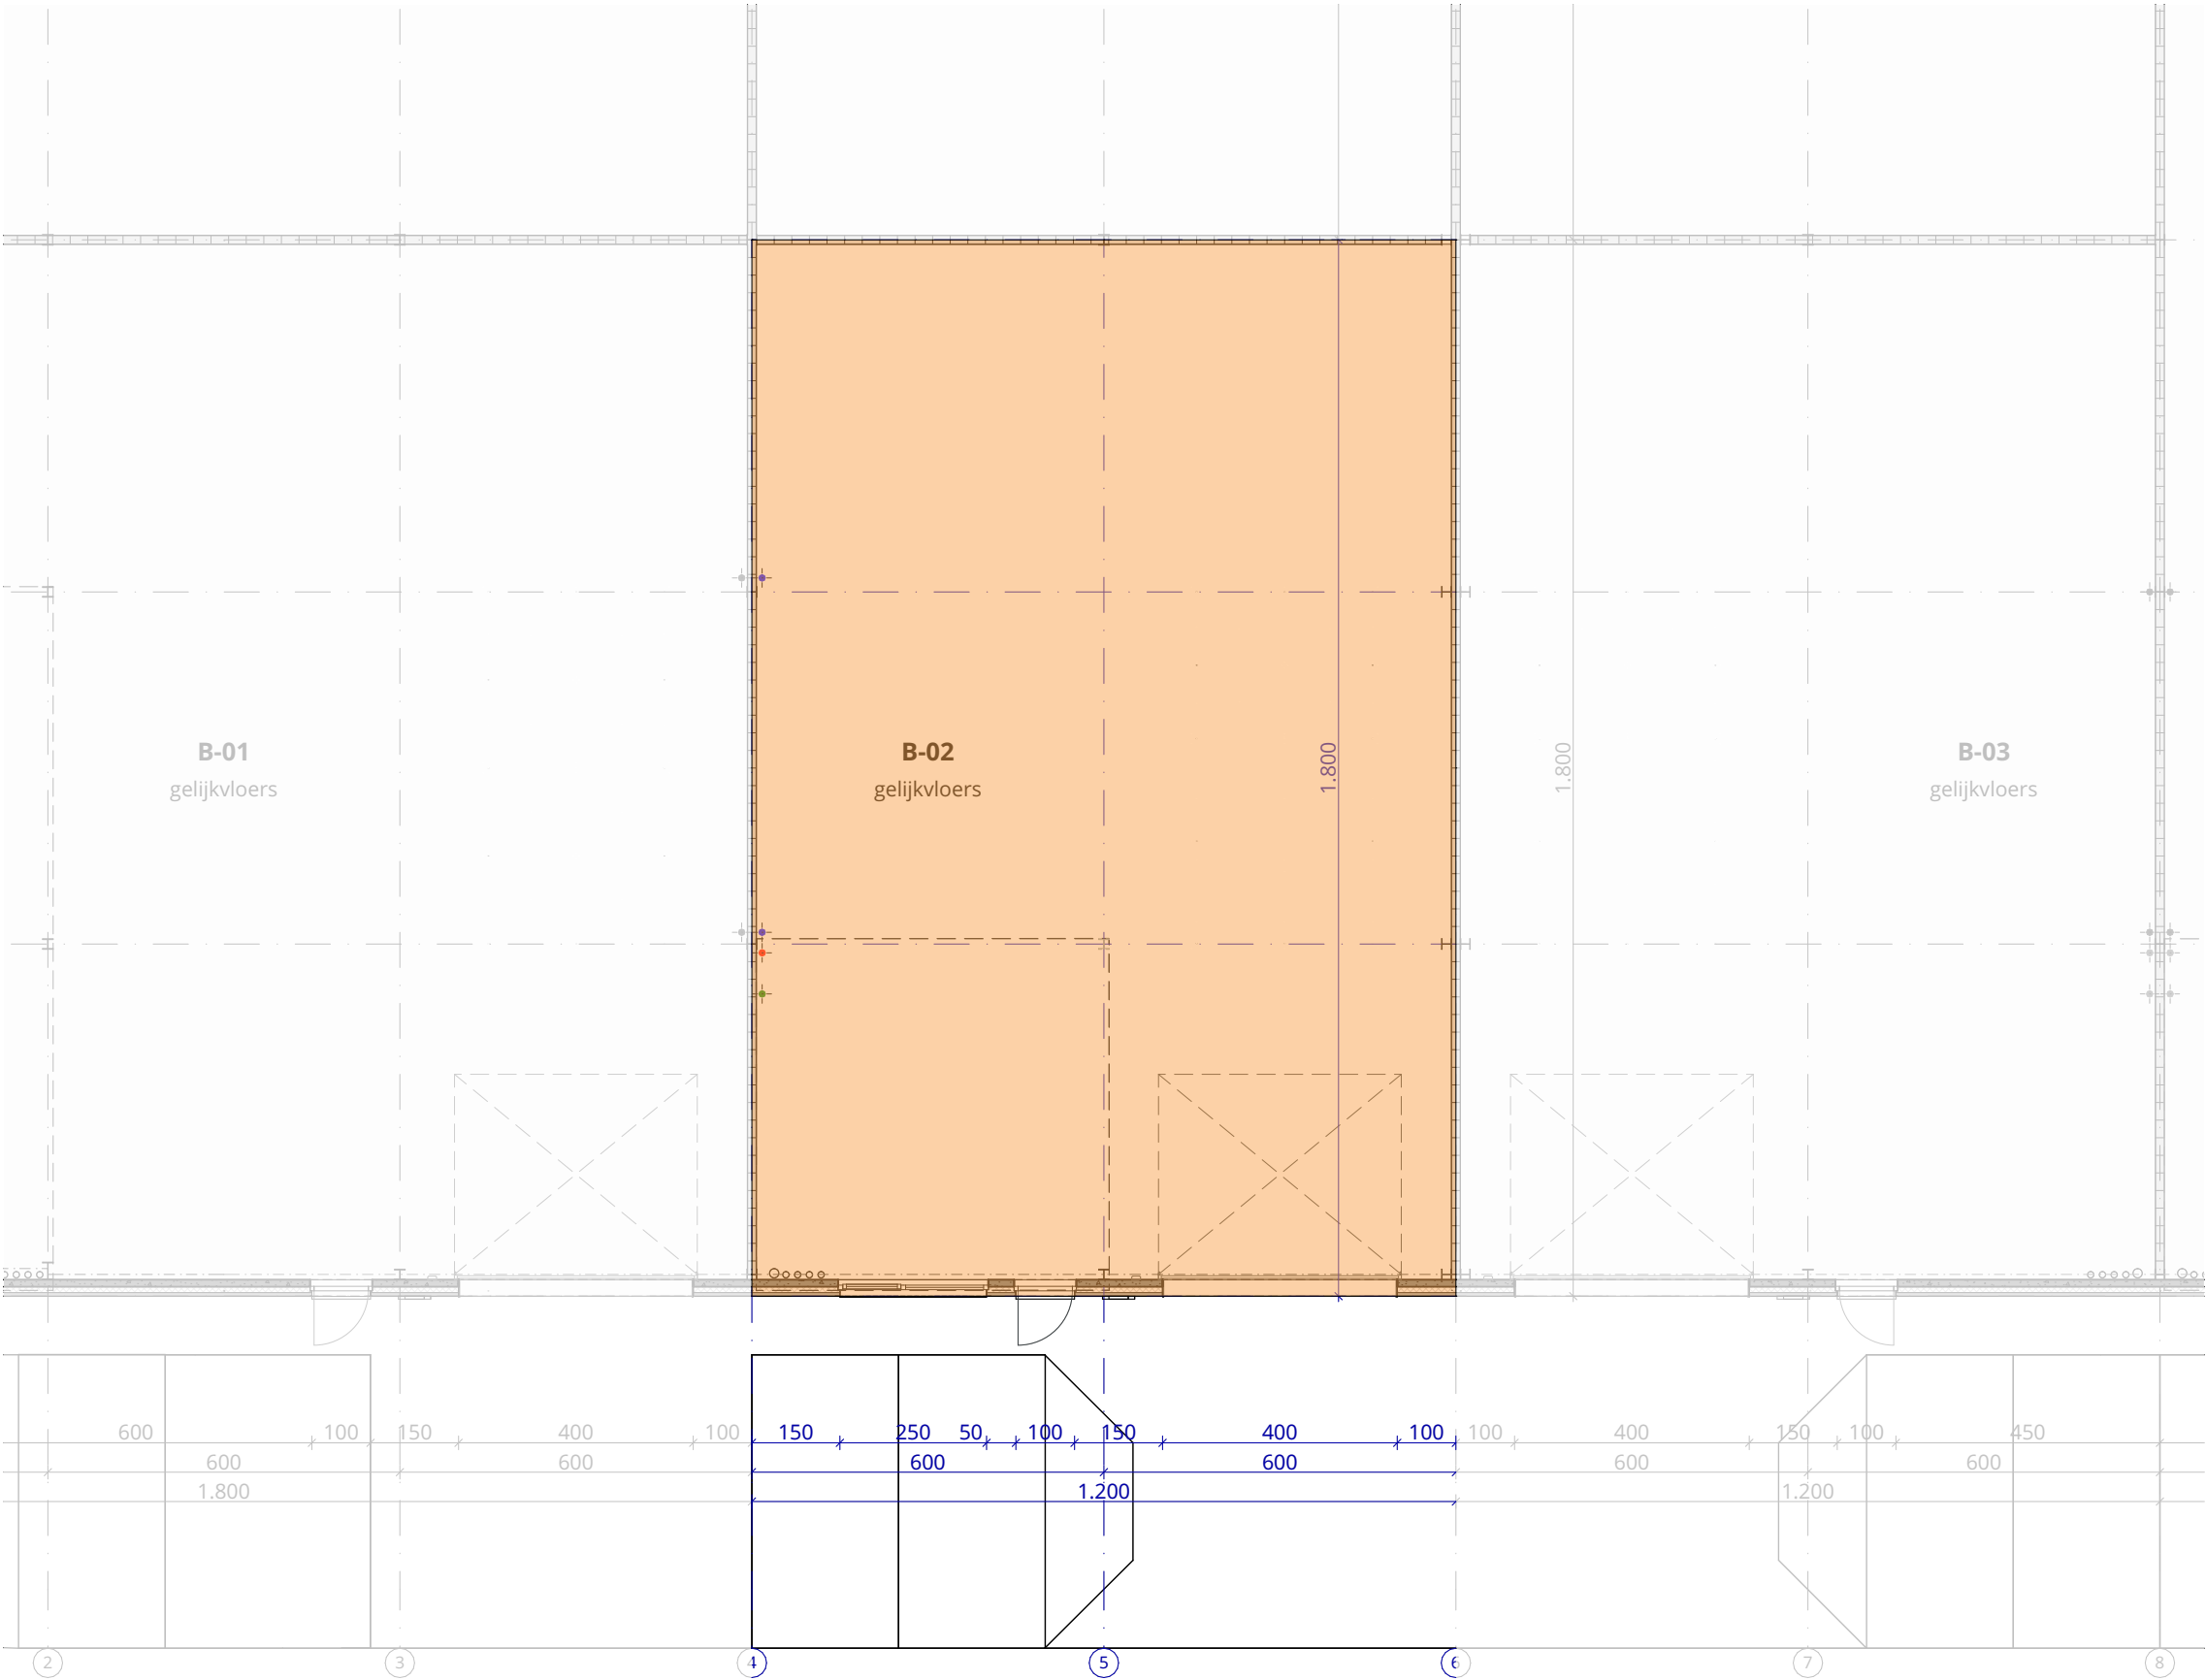


B-02
gelijkvloers 216 m²
optionele tussenverdieping 37 m²

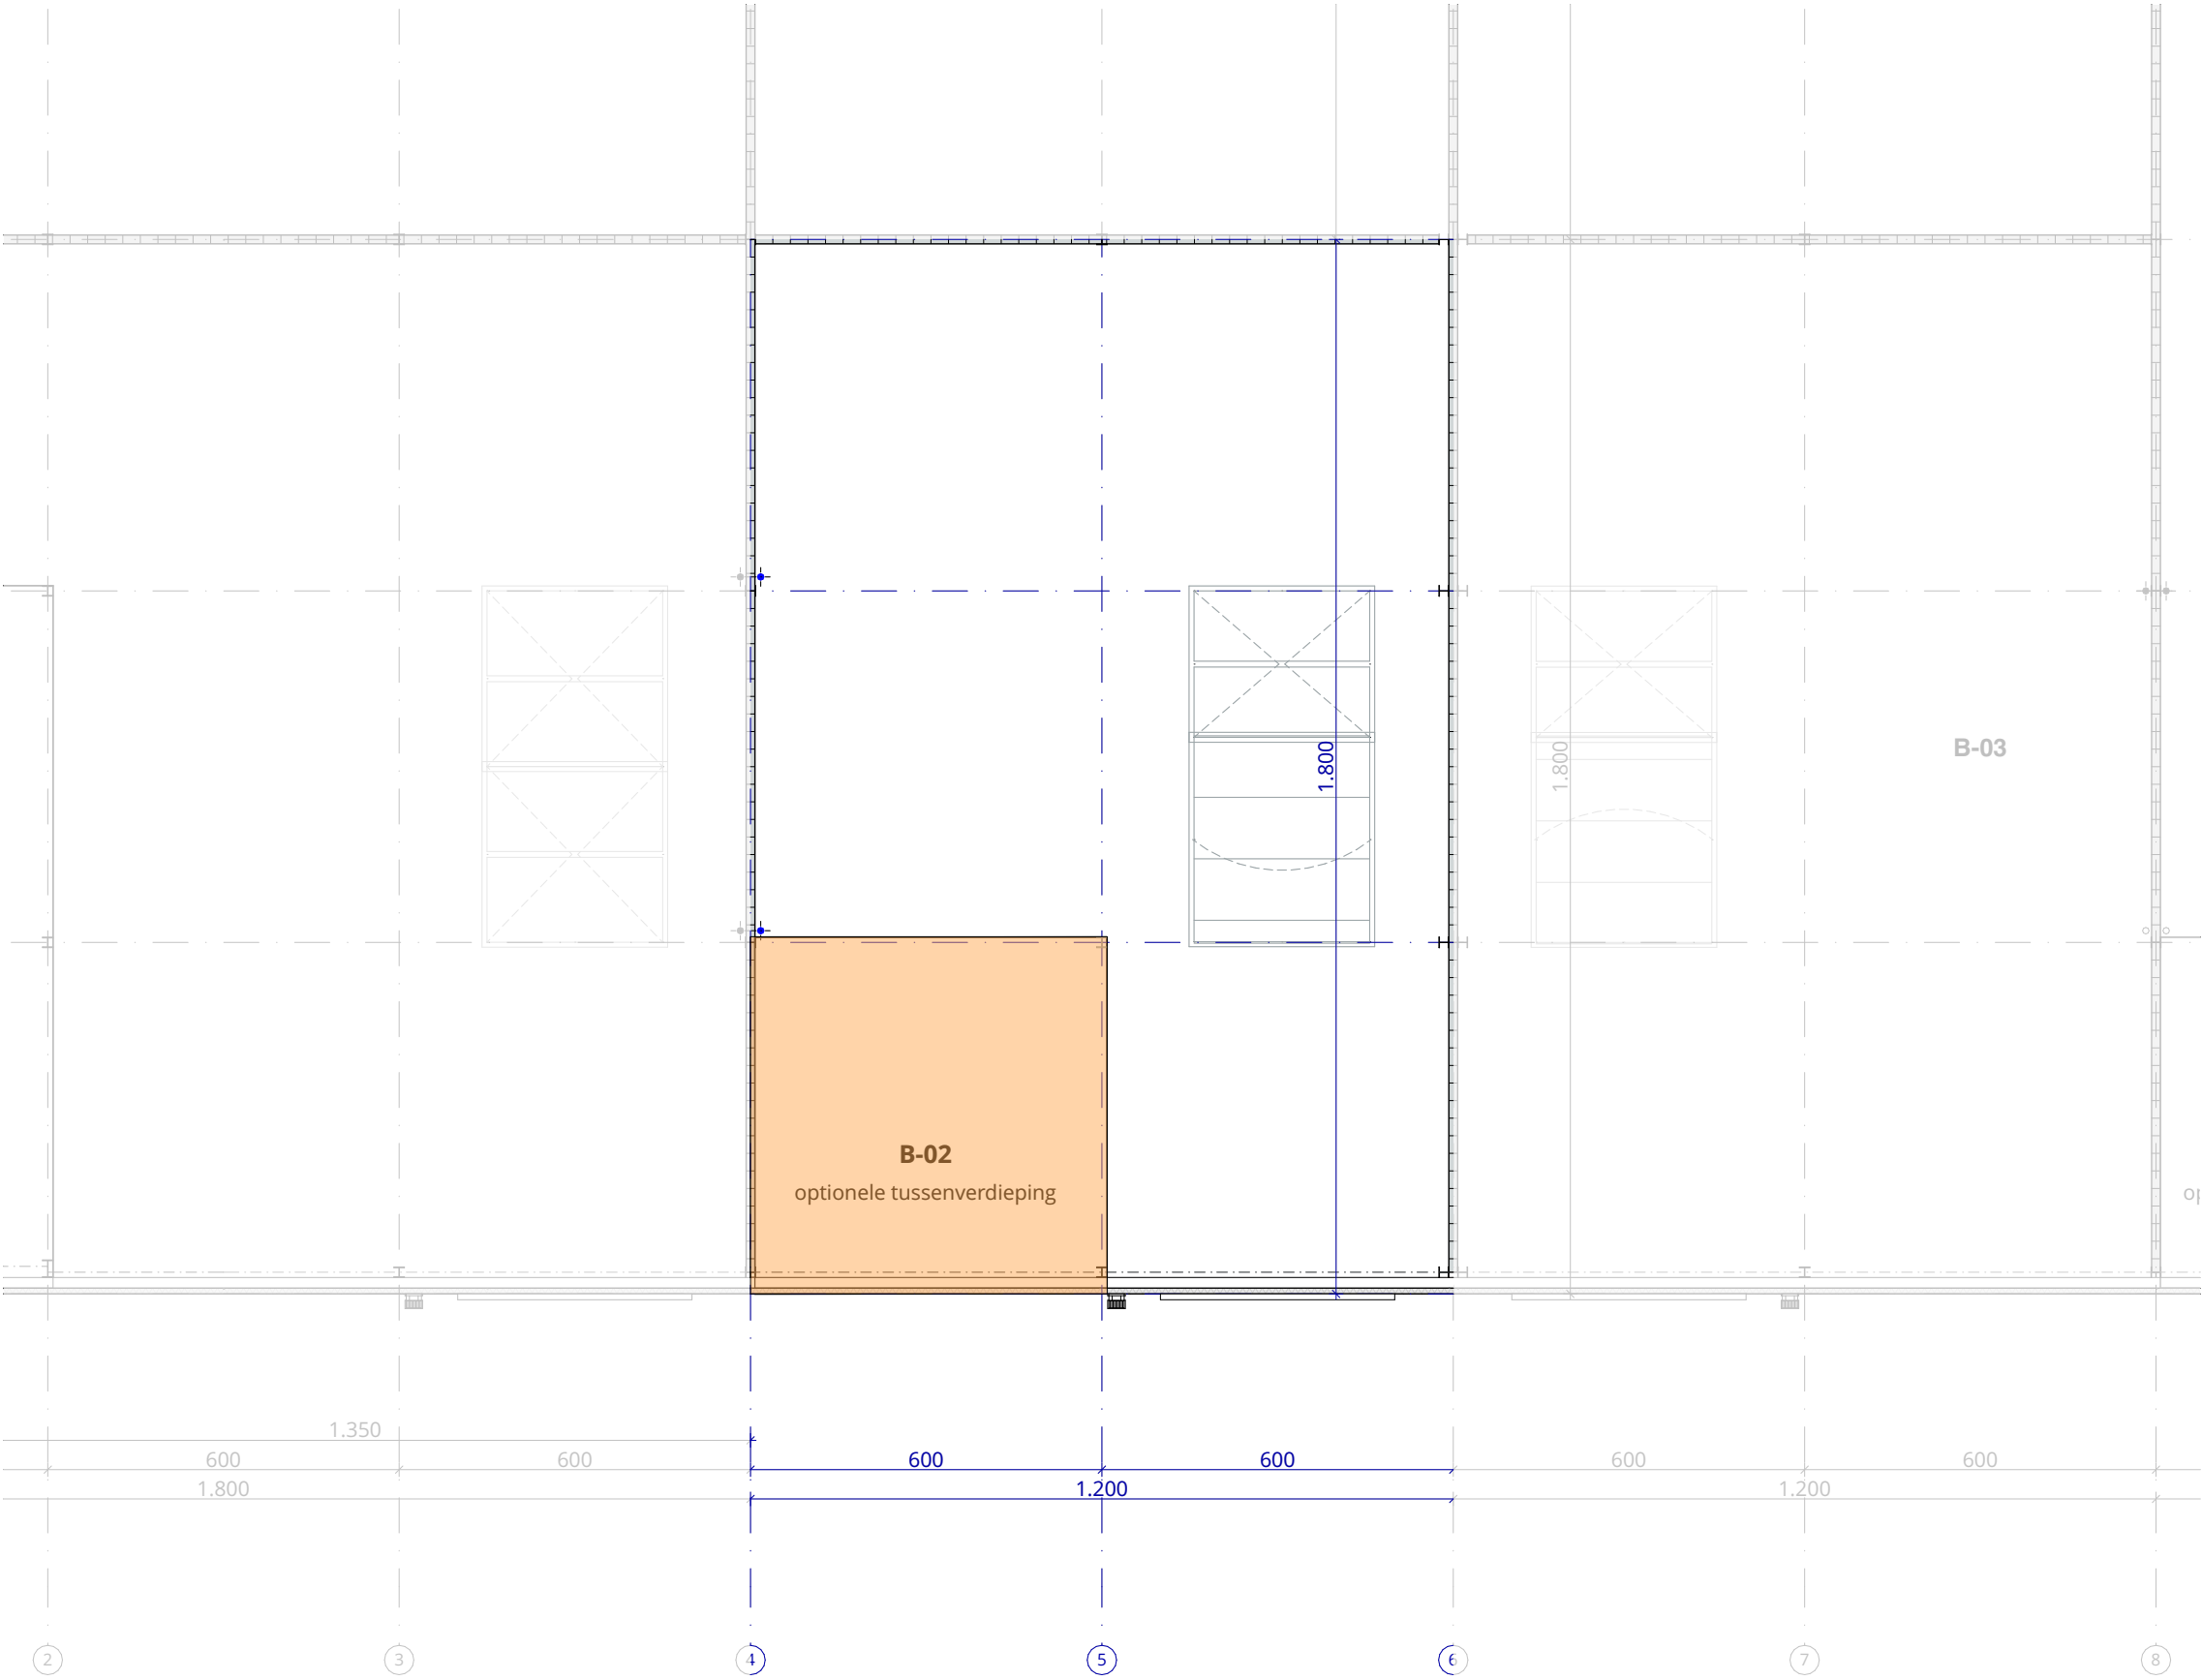


B-02	
gelijkvloers	216 m ²
optionele tussenverdieping	37 m ²

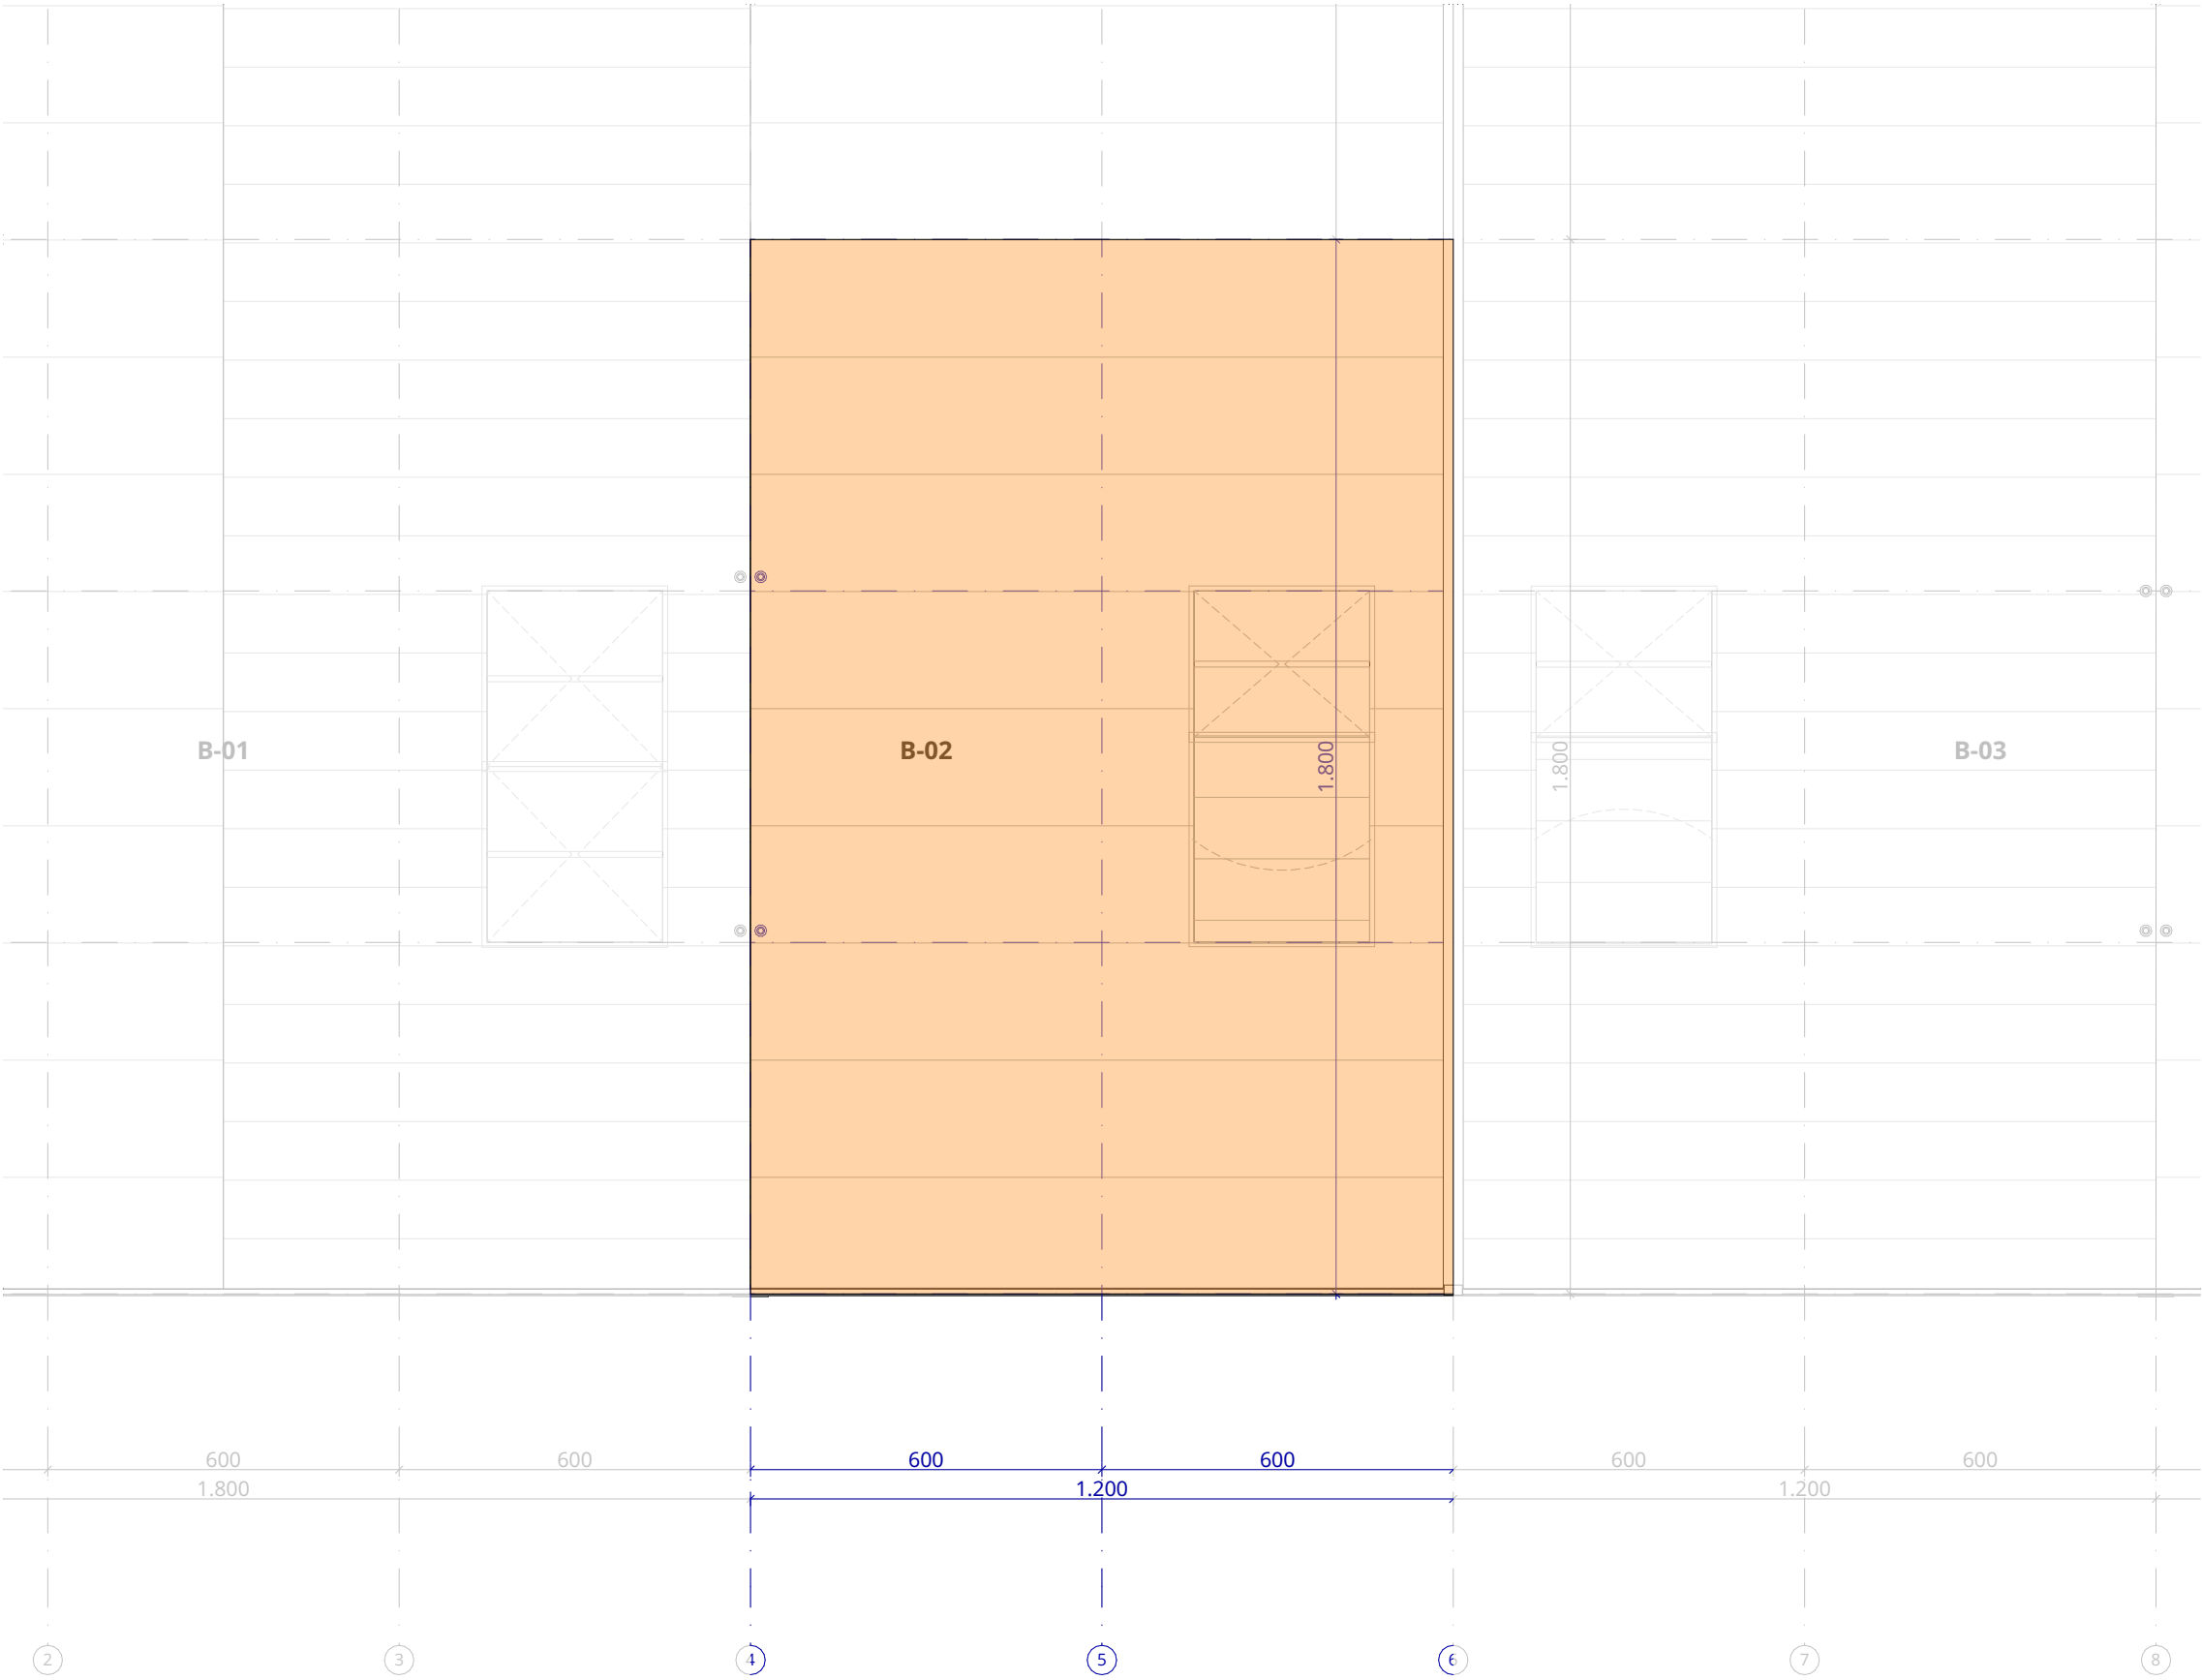

B-02	
gelijkvloers	216 m ²
optionele tussenverdieping	37 m ²

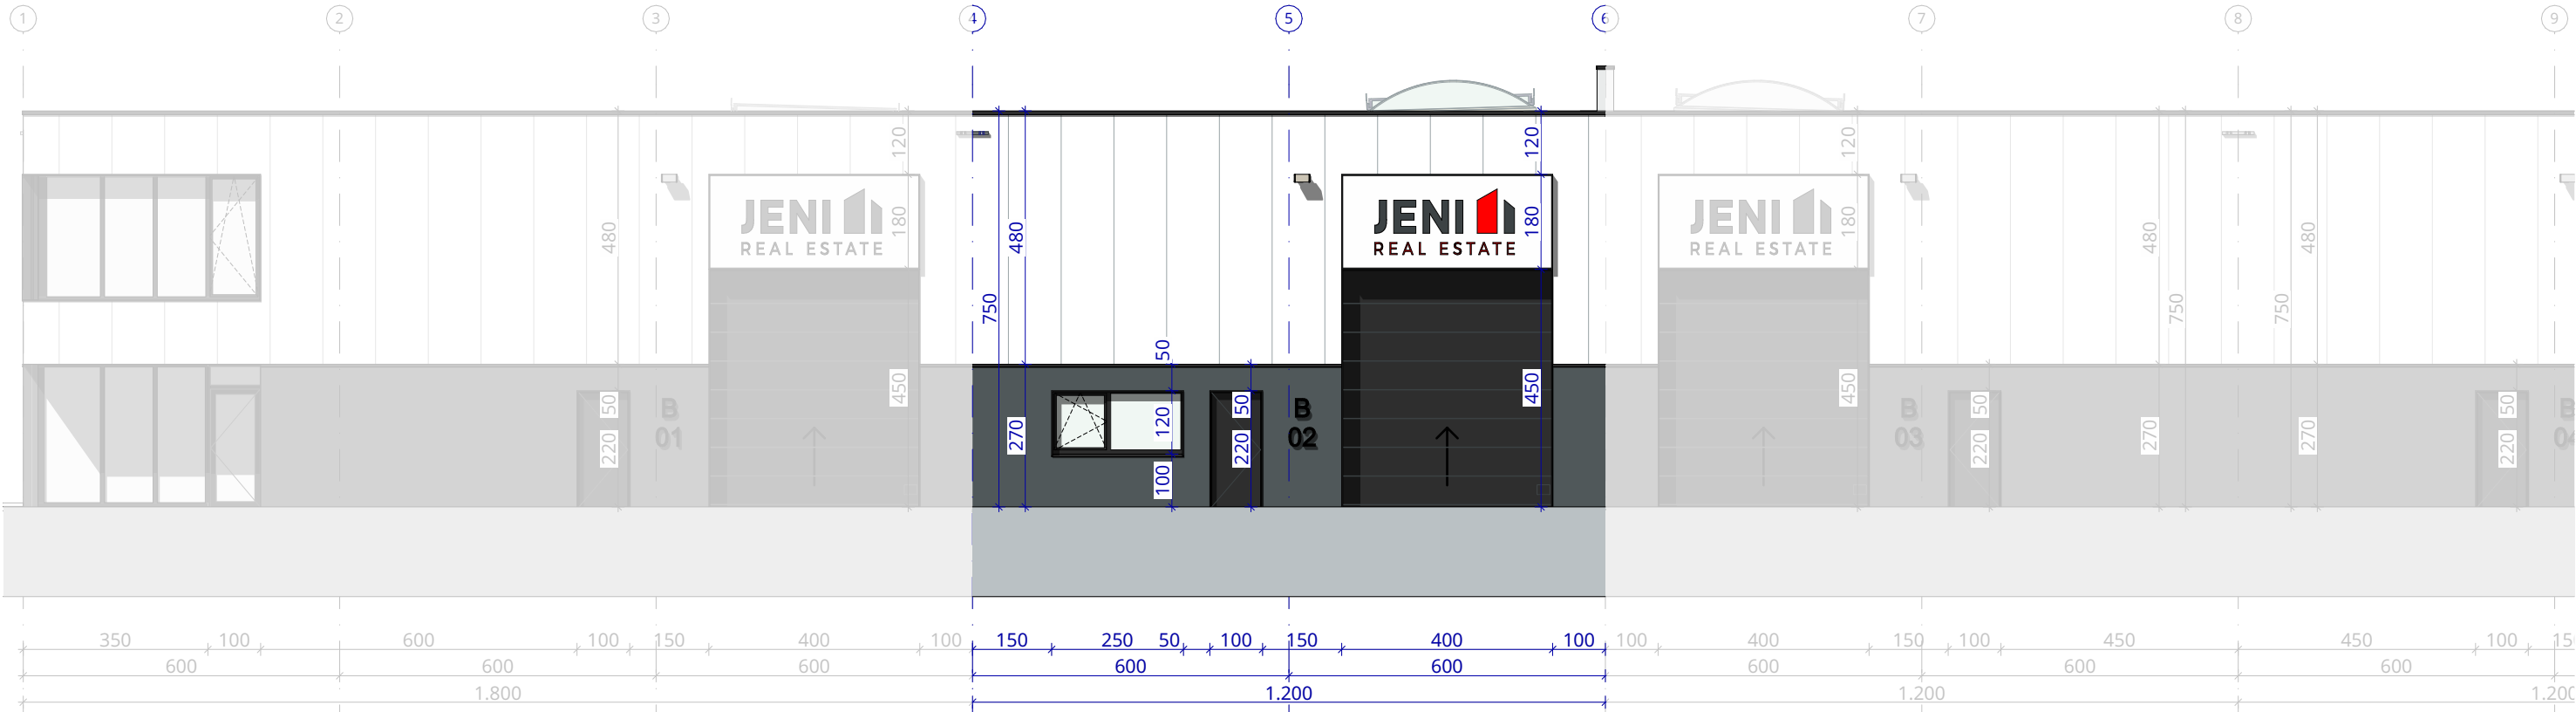

zuidgevel

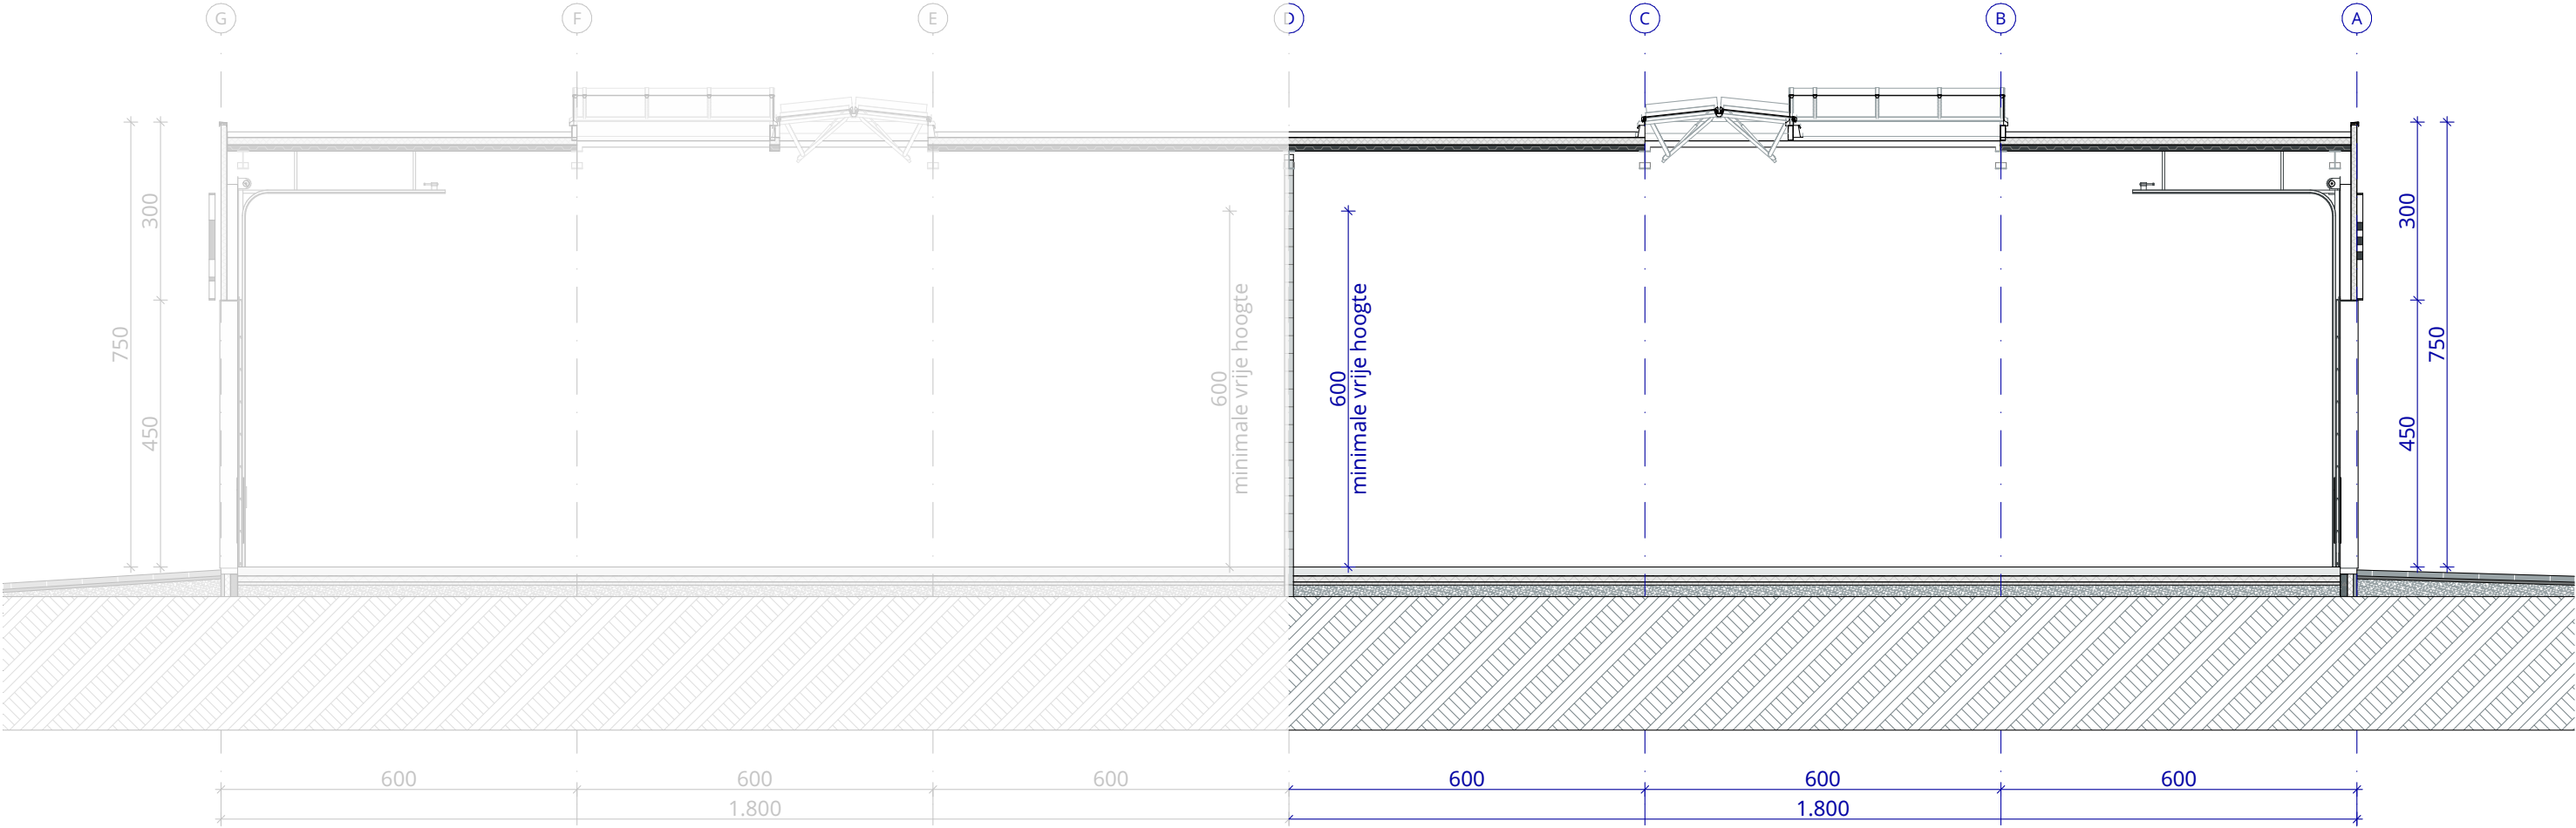



architect

mortelmans van tricht architecten
Eikelstraat 66/201
2600 Berchem
www.mortelmansvantricht.be

opdrachtgever

Jeni Projecten nv
Everdongenlaan 7D/b2
2300 Turnhout
info@jeni.be

projectgegevens

BAL 21
Bedrijvenpark Baeck
Molsesteenweg
2490 Balen

