







inplanting

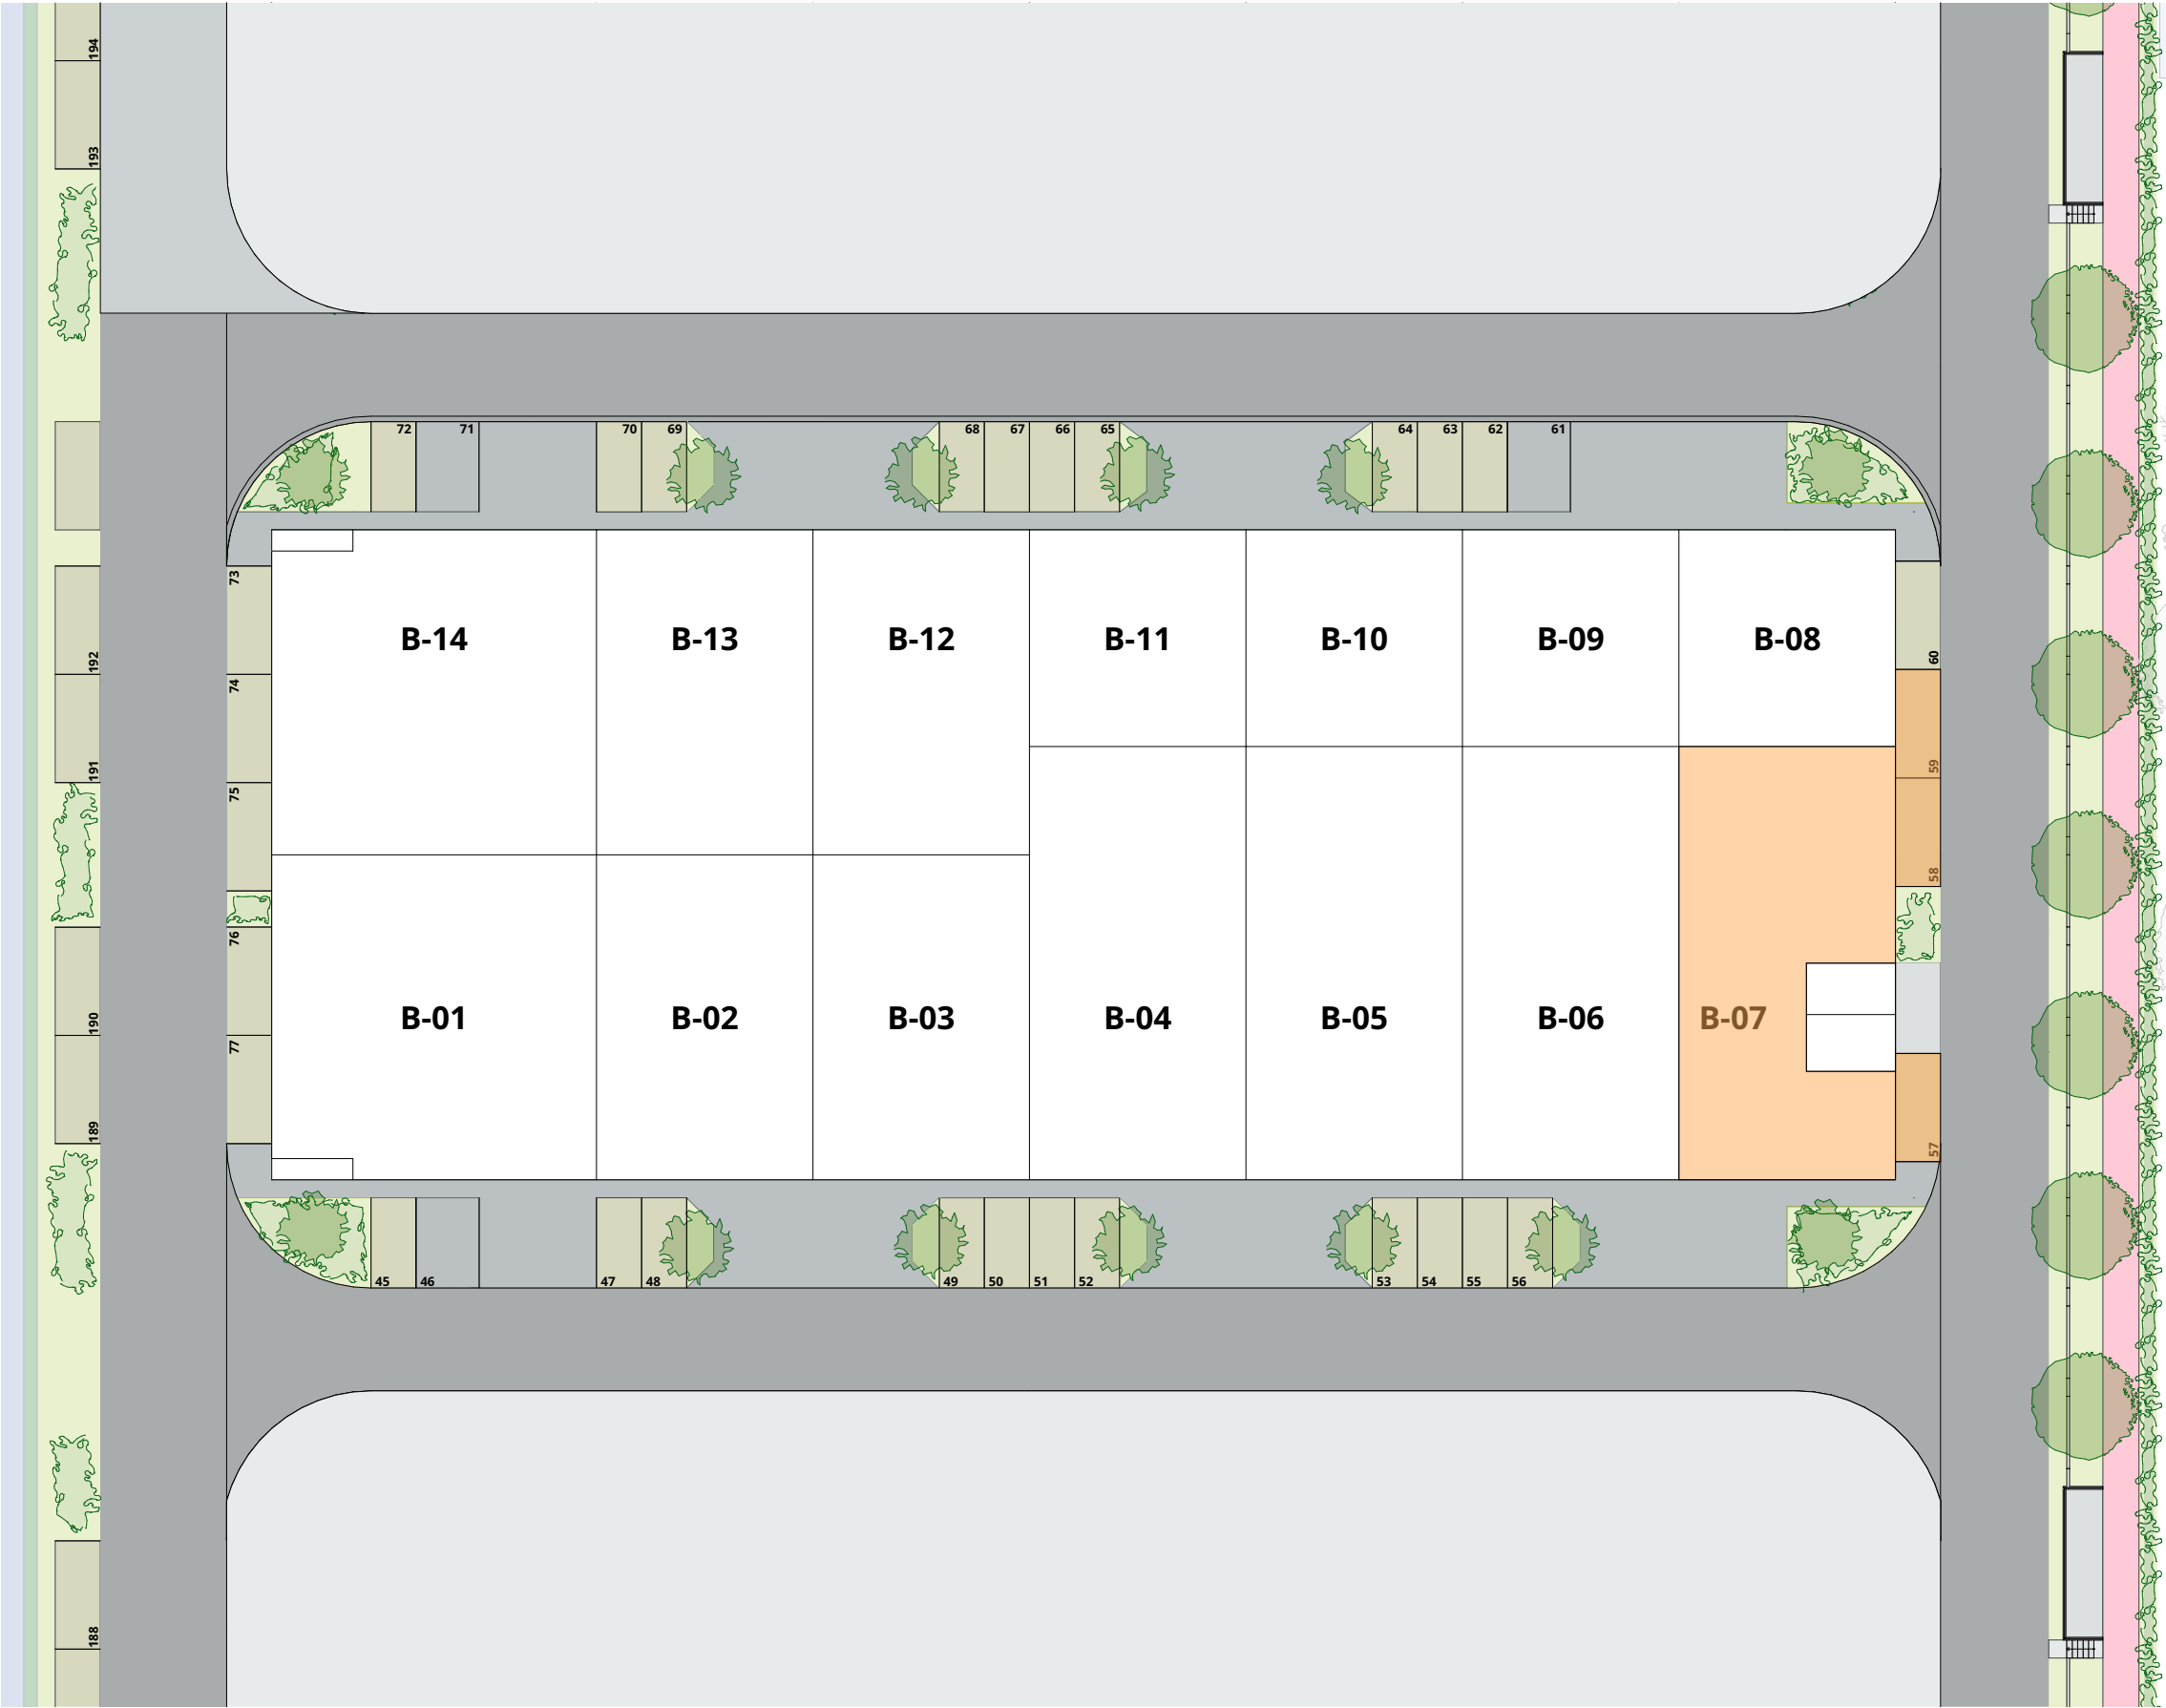

B-07		
gelijkvloers		258 m ²
tussenverdieping		74 m ²
		332 m²

rioleringsplan

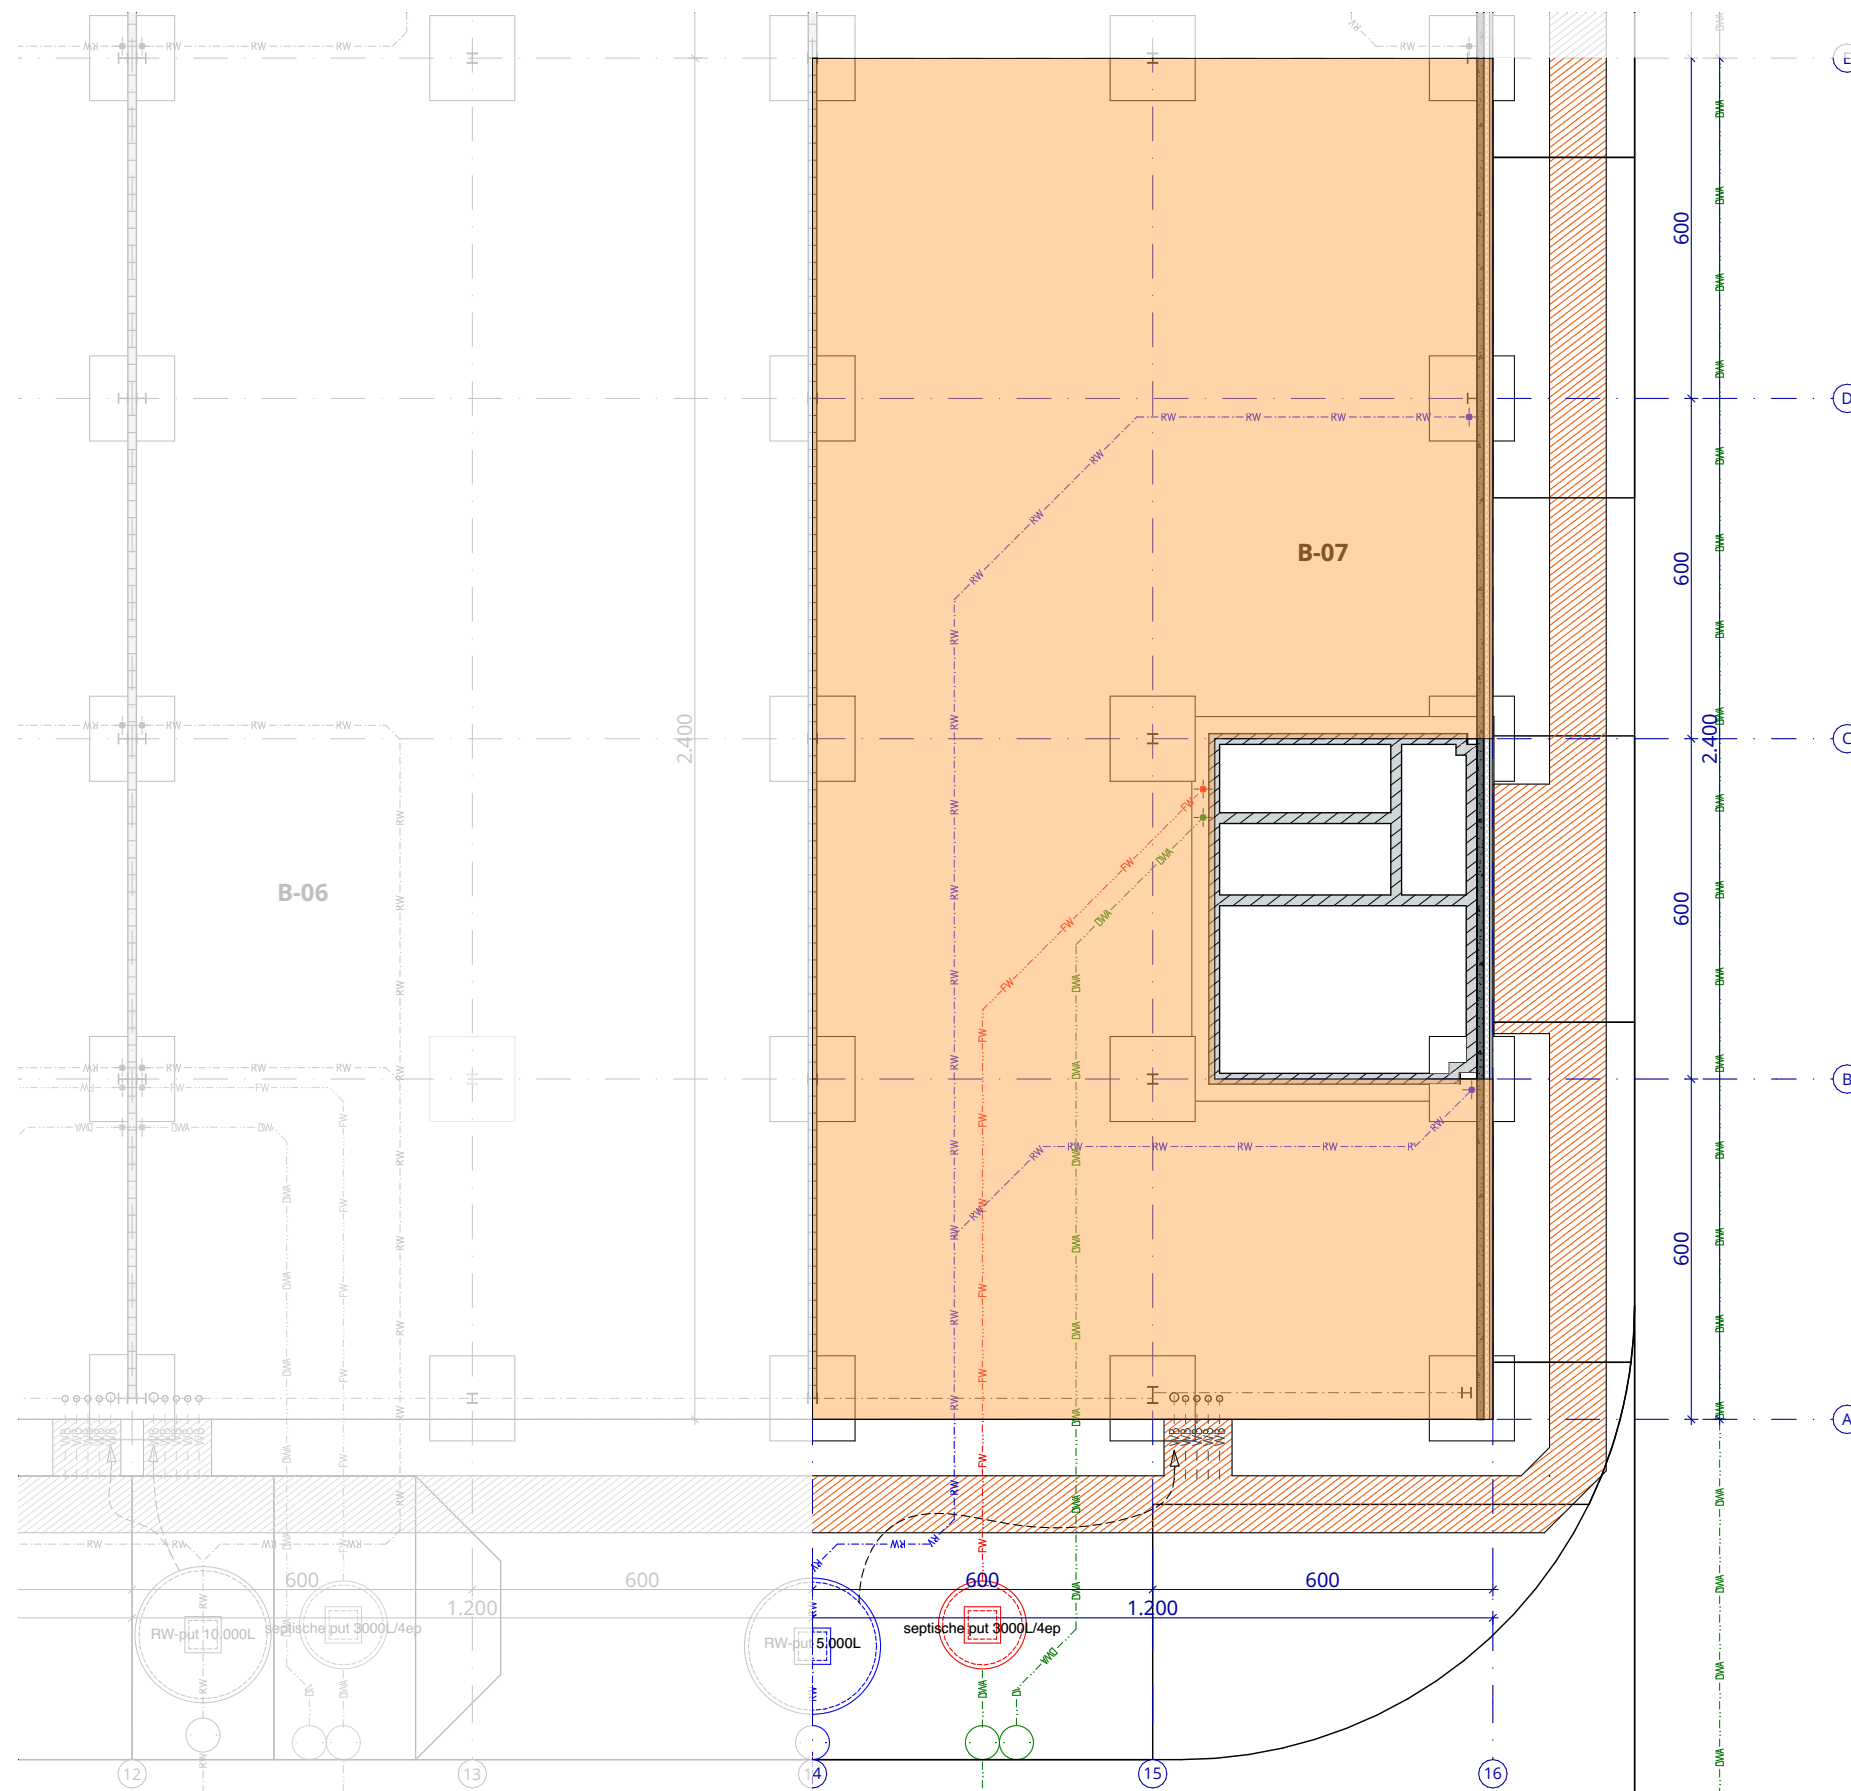

B-07


gelijkvloers
tussenverdieping

tussenverdieping

258 m²

74 m²


332 m²

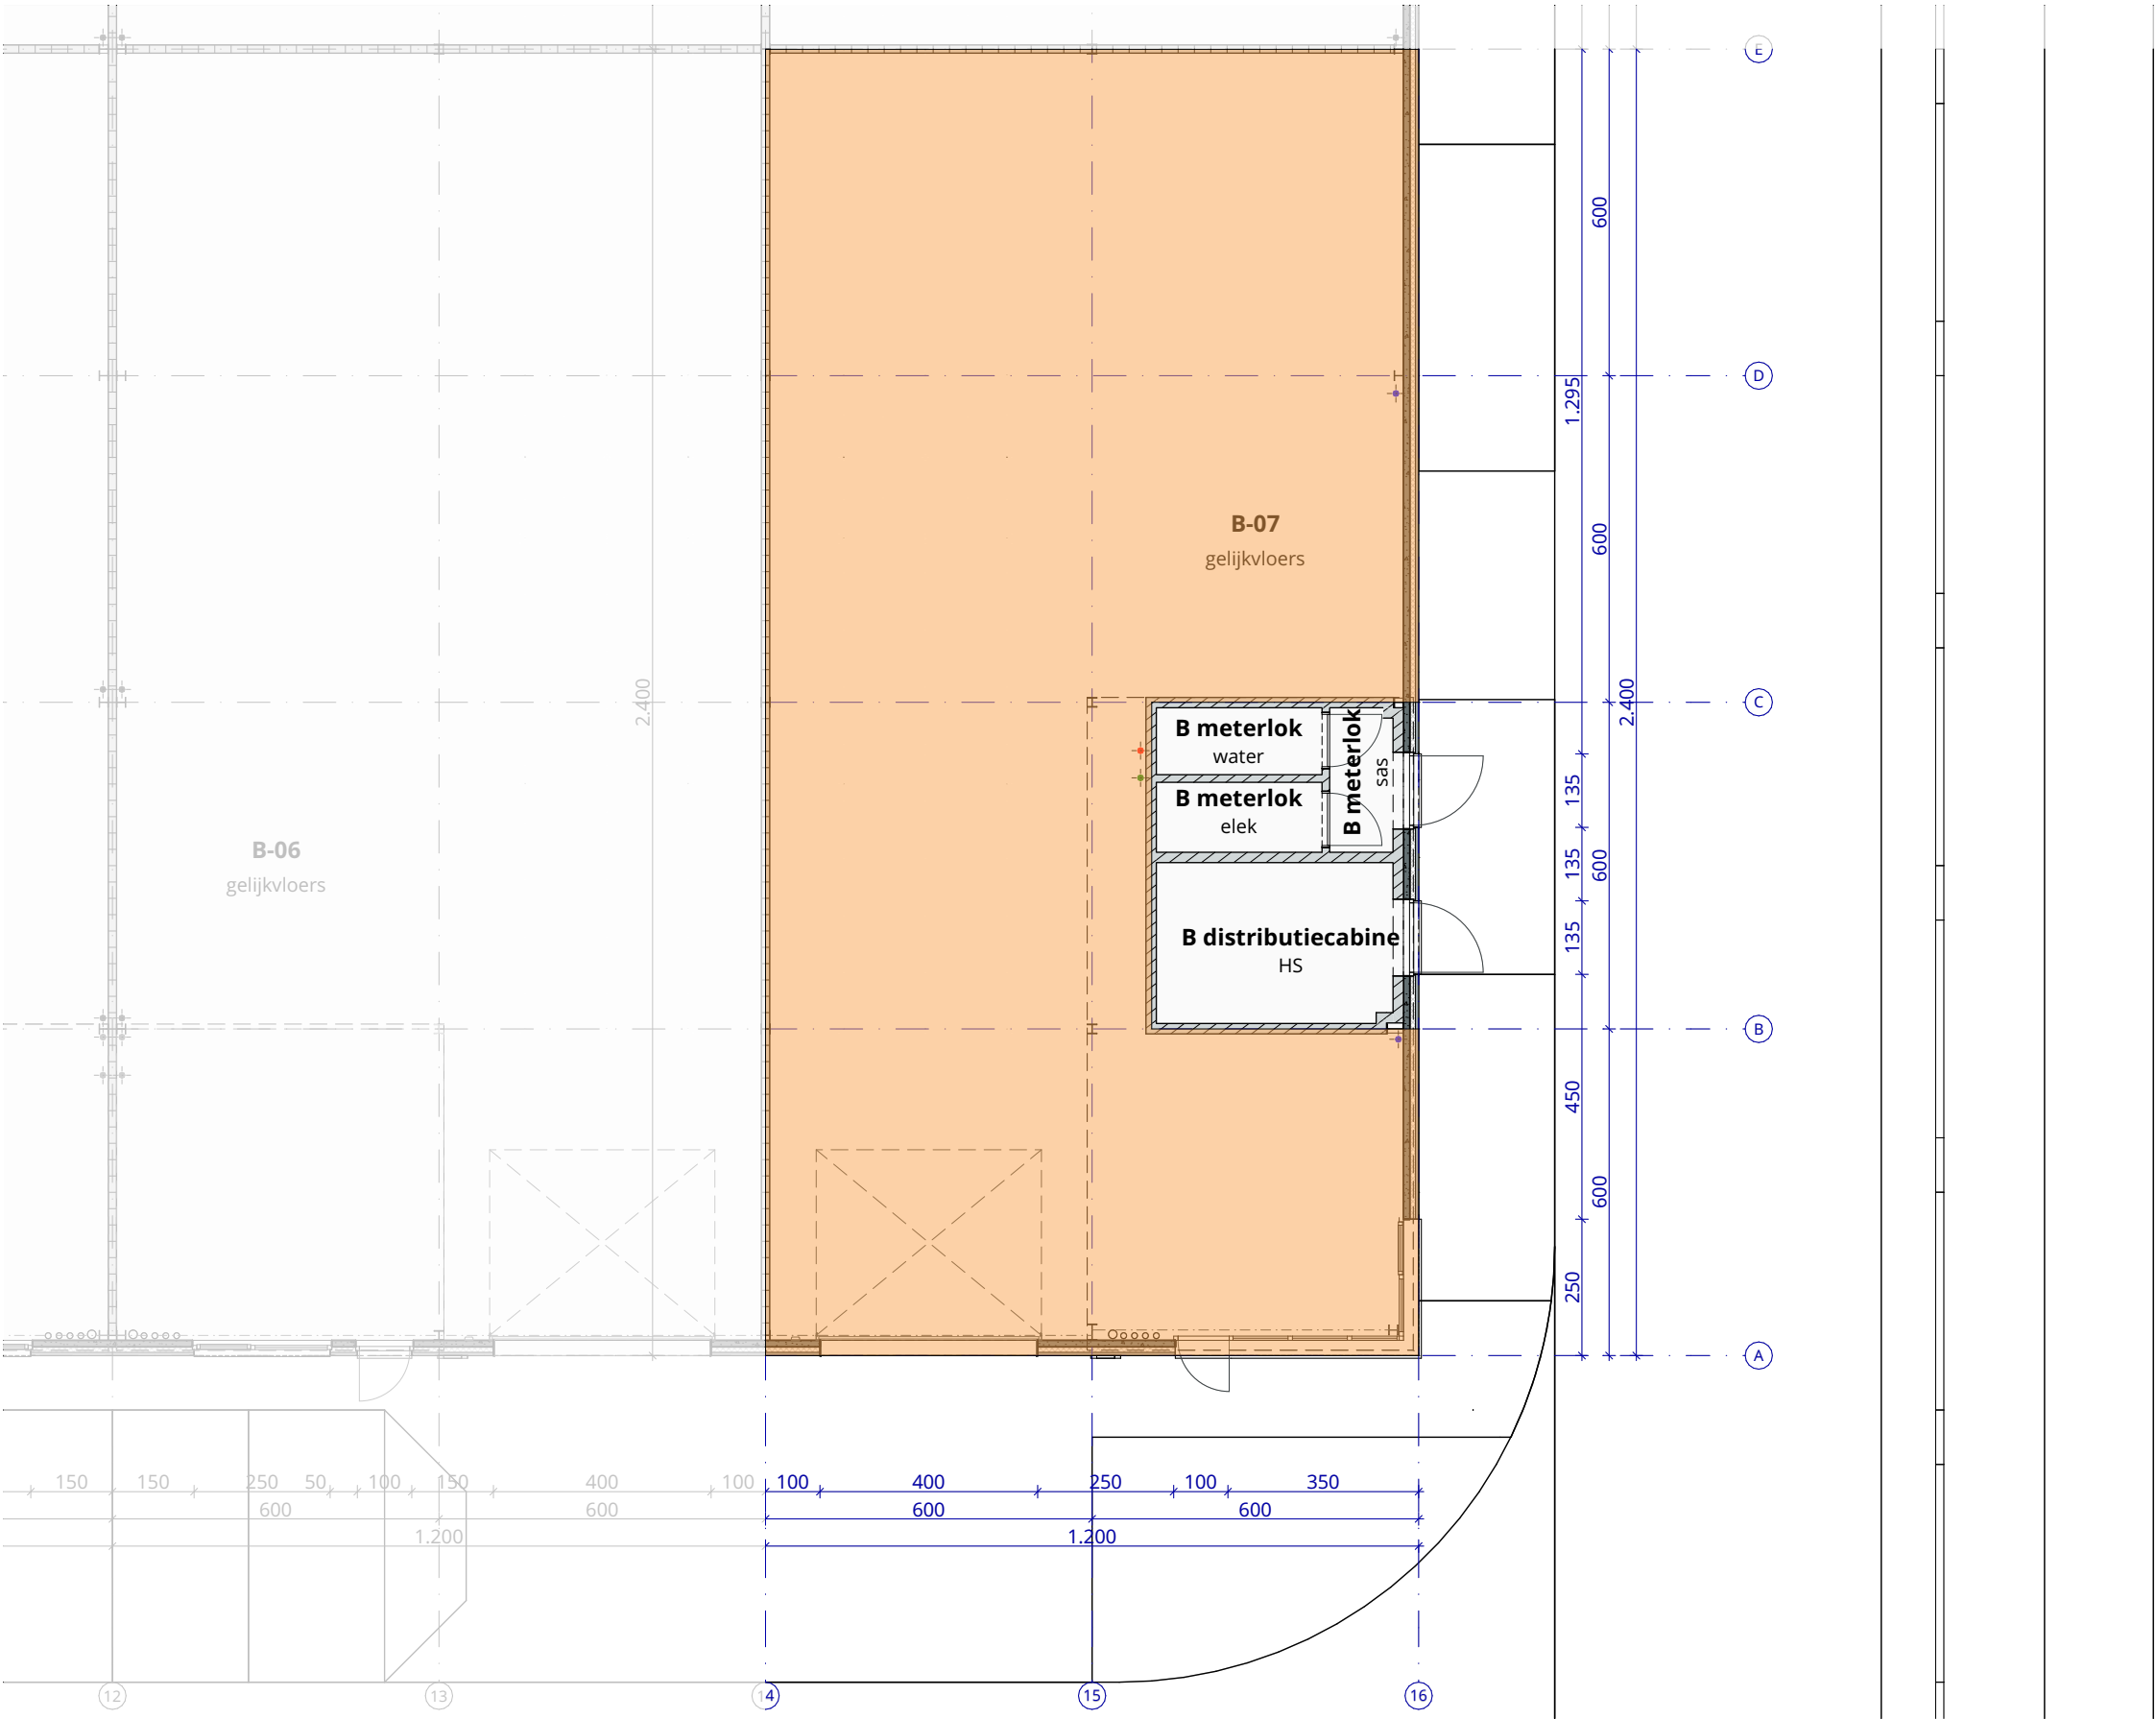

B-07

gelijkvloers
tussenverdieping


258 m²
74 m²
332 m²

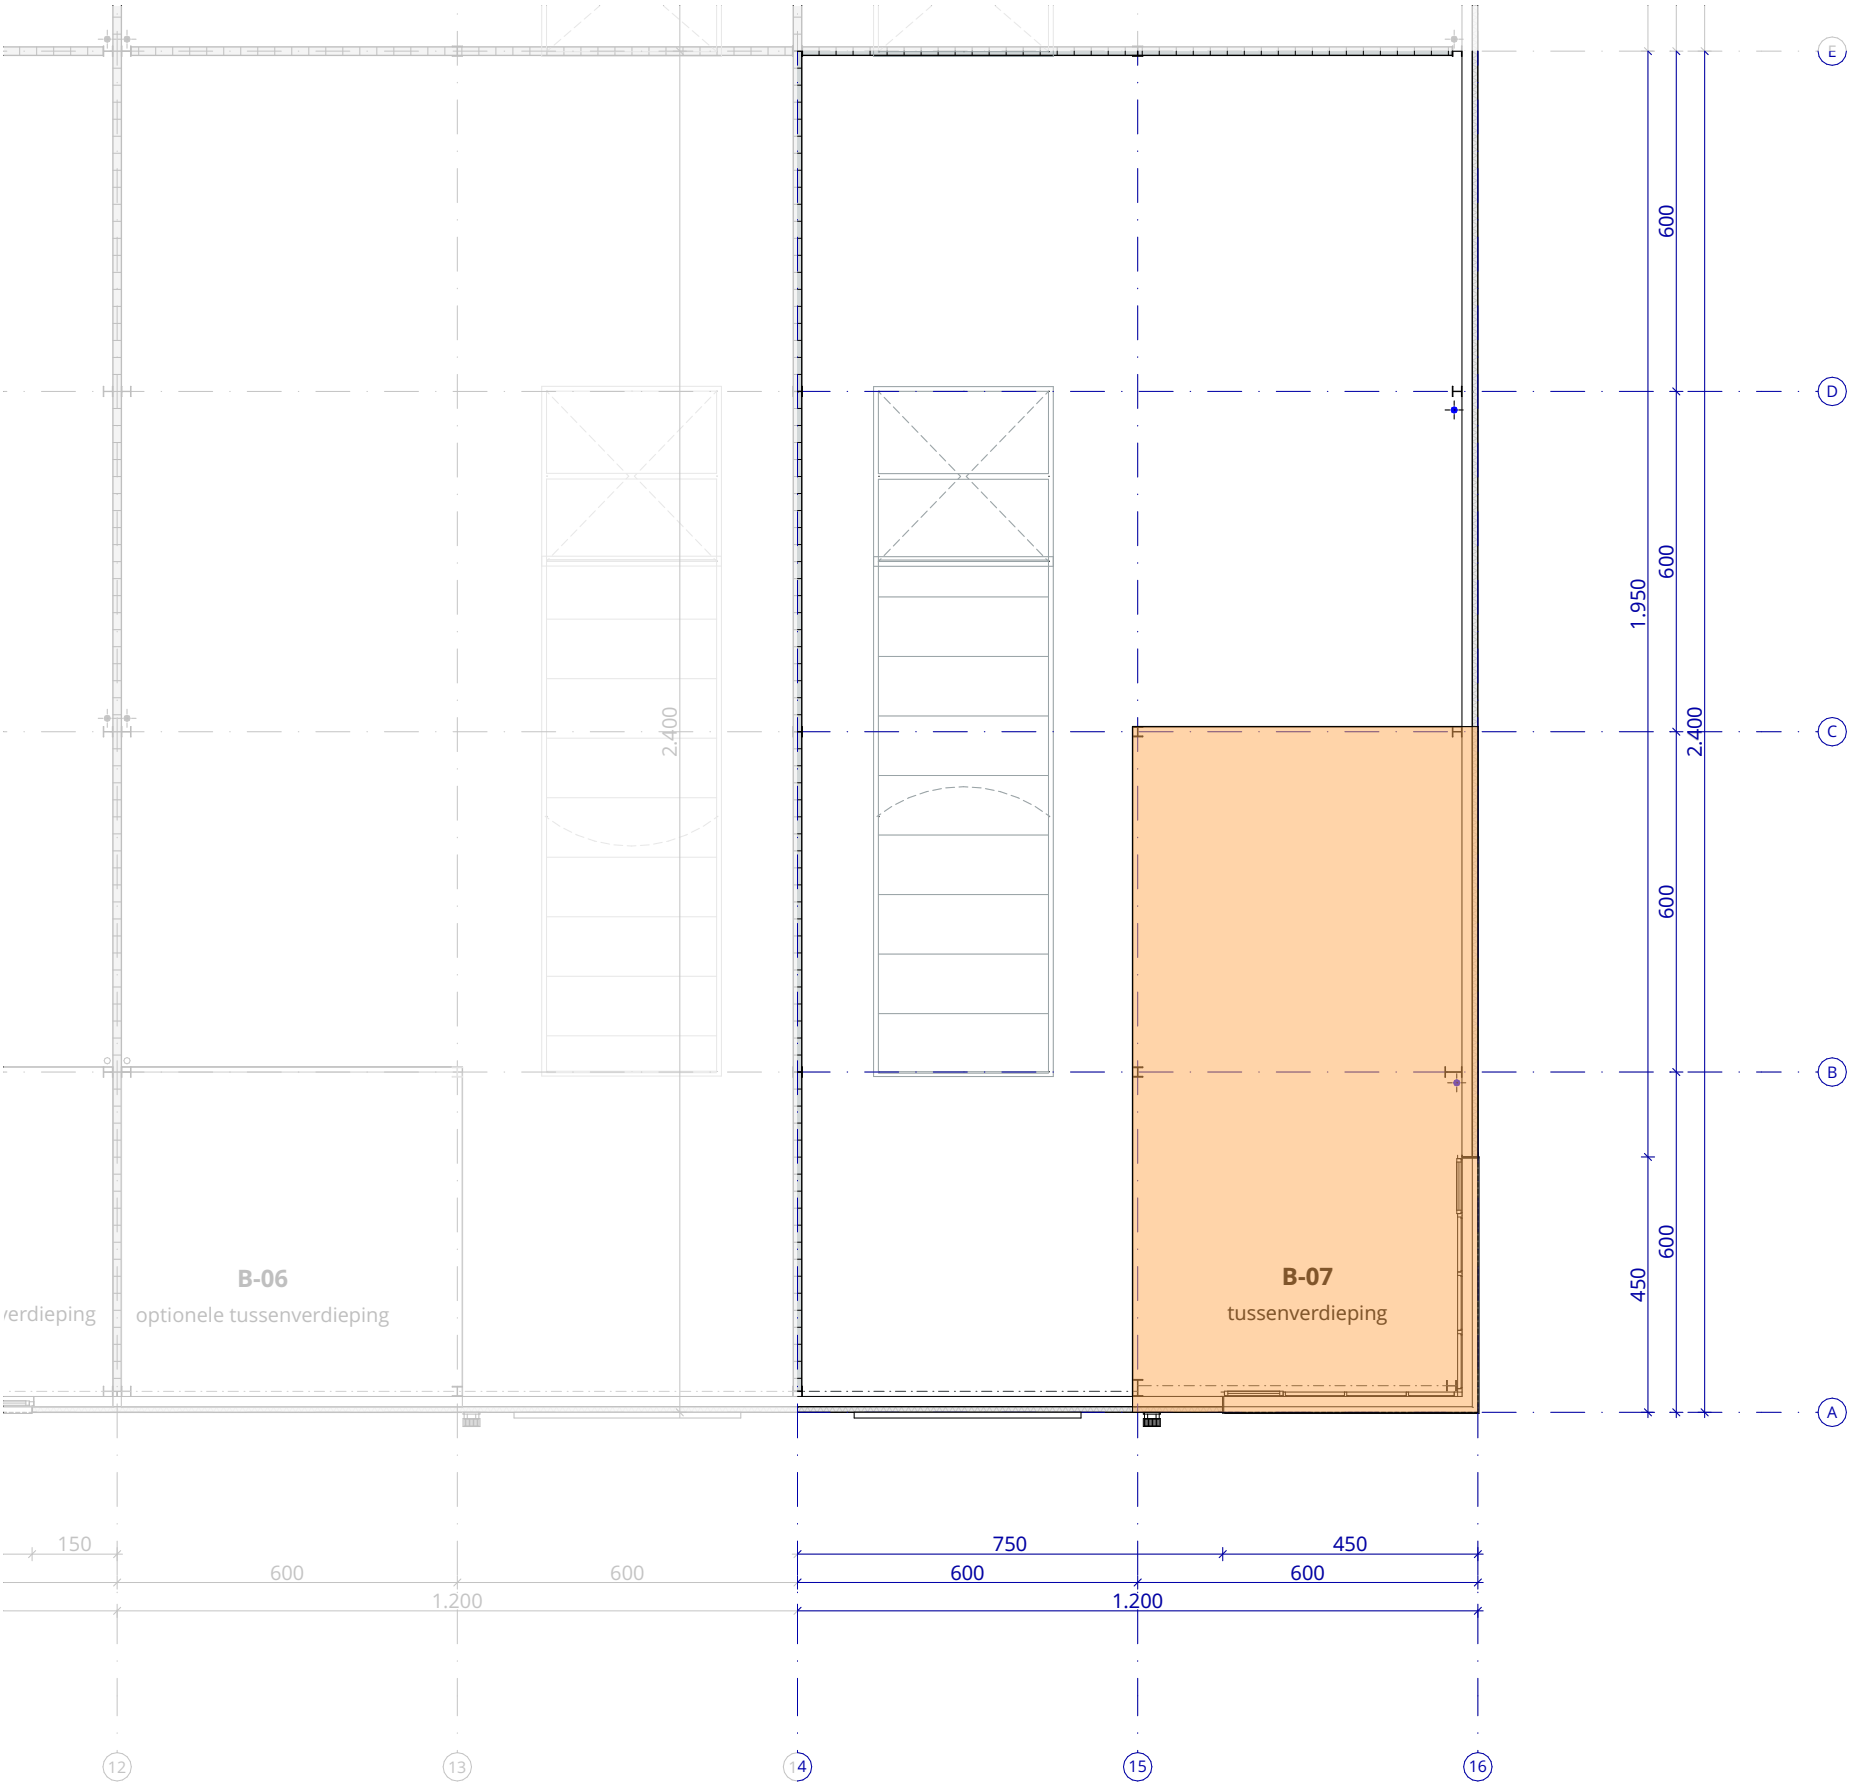

B-07

gelijkvloers
tussenverdieping

258 m²
74 m²
332 m²

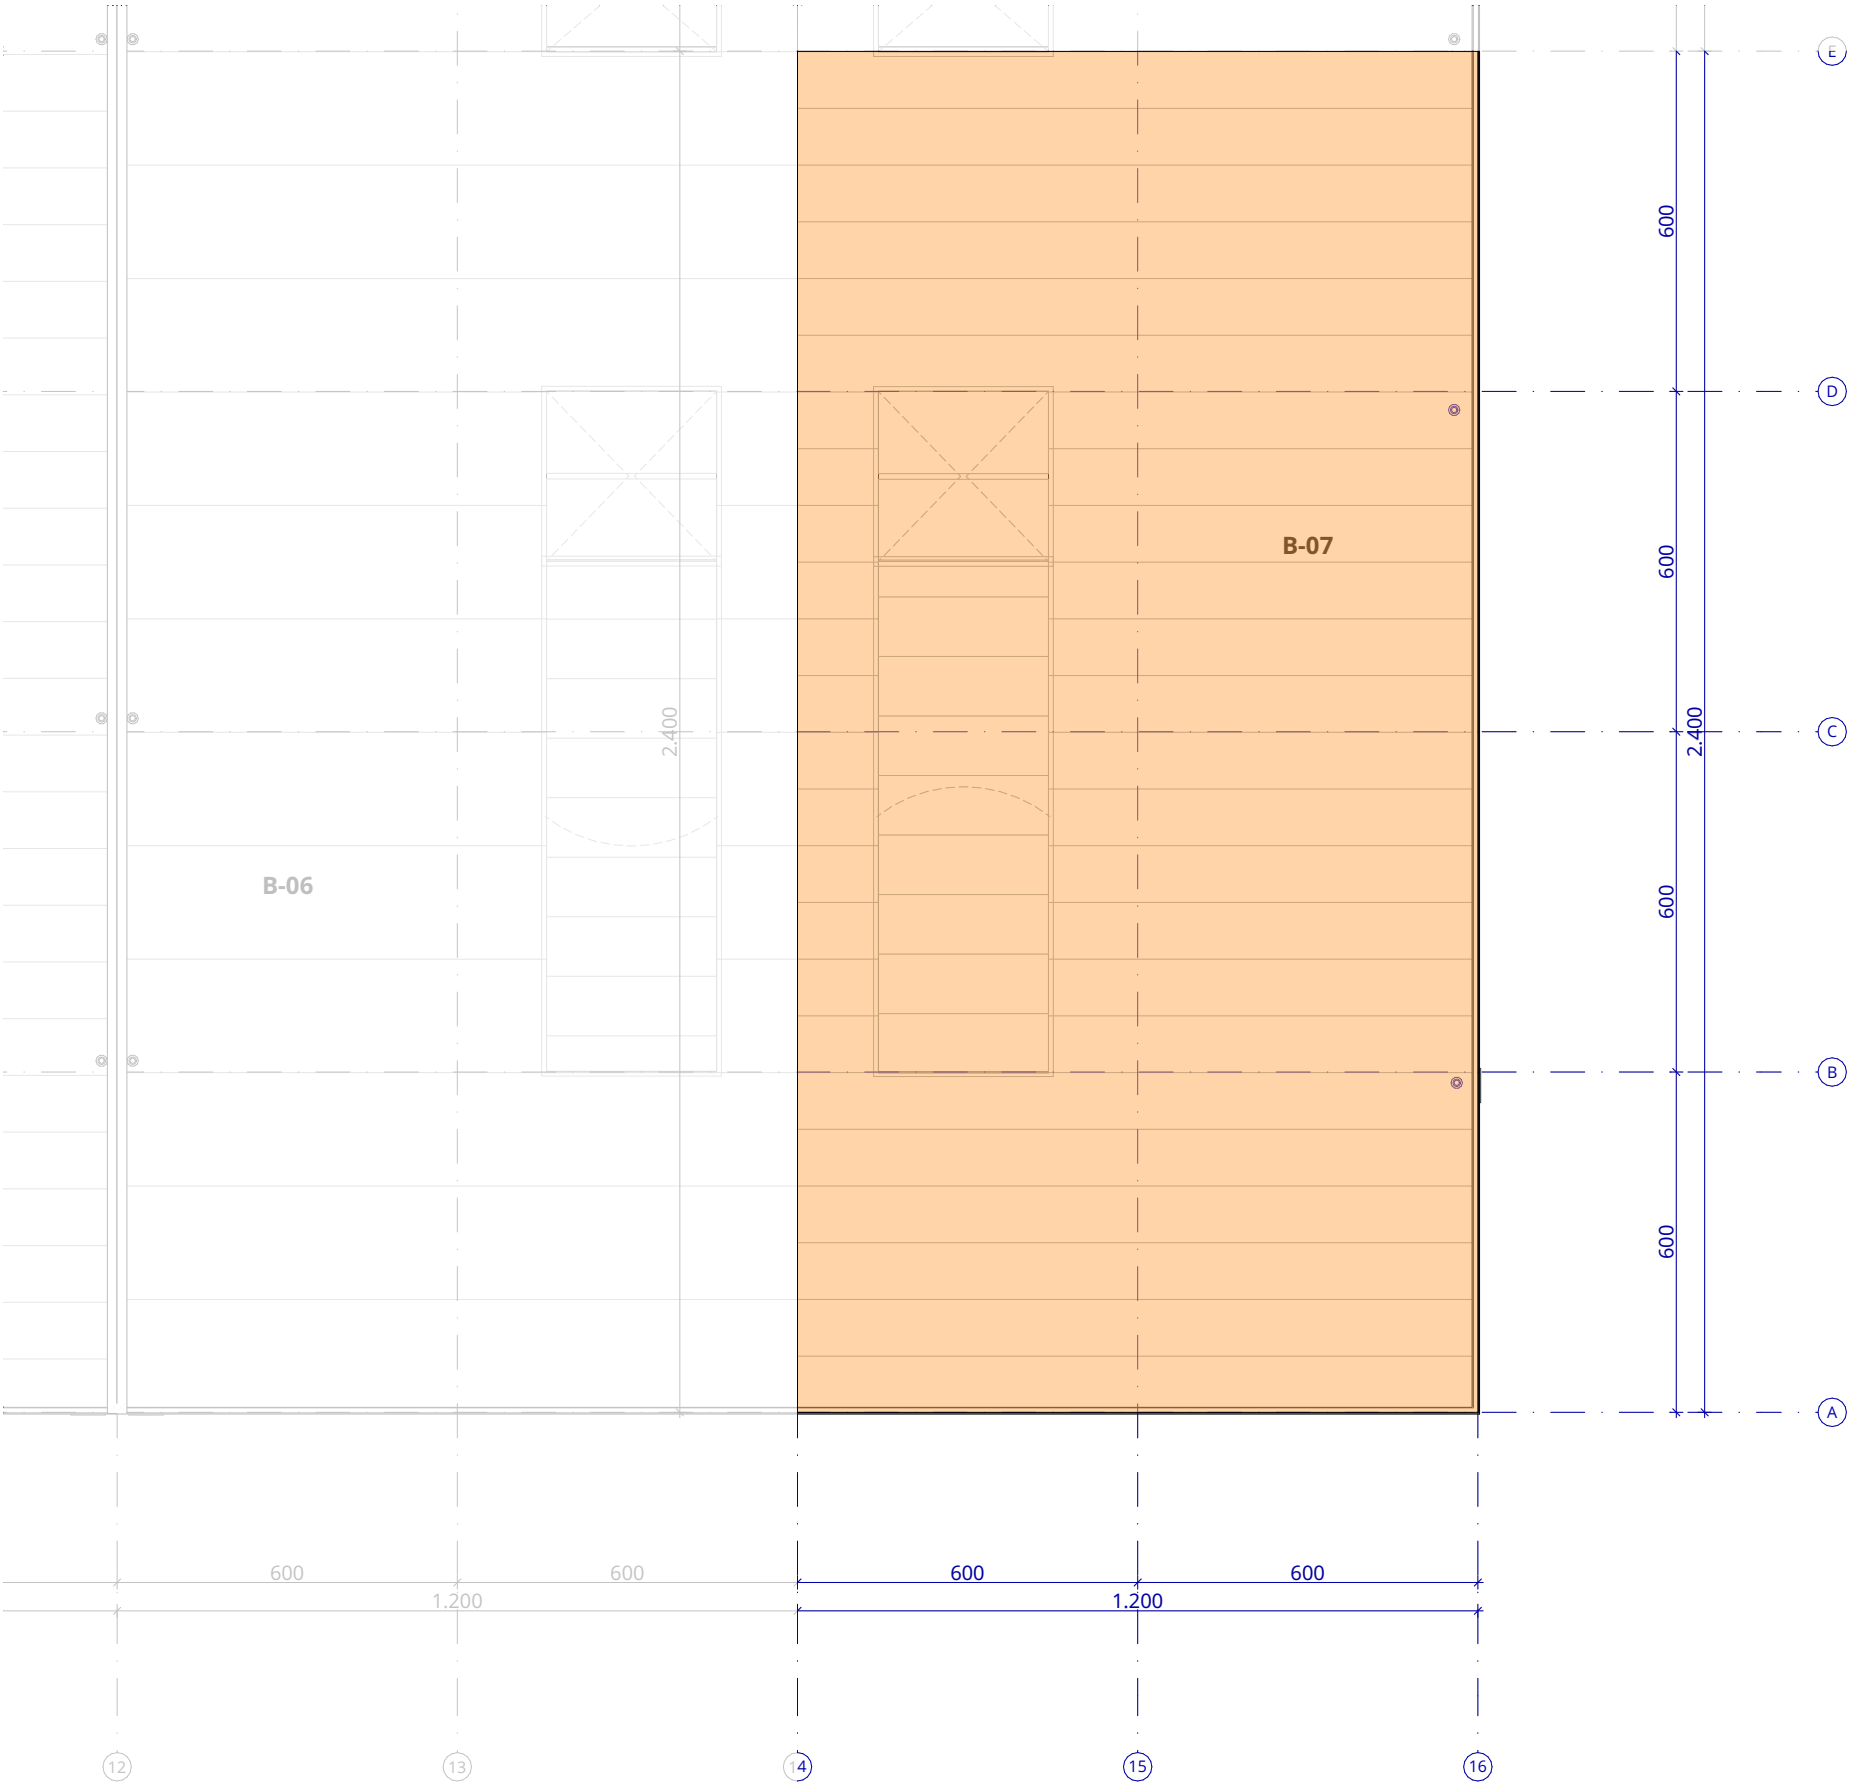


B-07

gelijkvloers
tussenverdieping


258 m²
74 m²
332 m²



zuidgevel

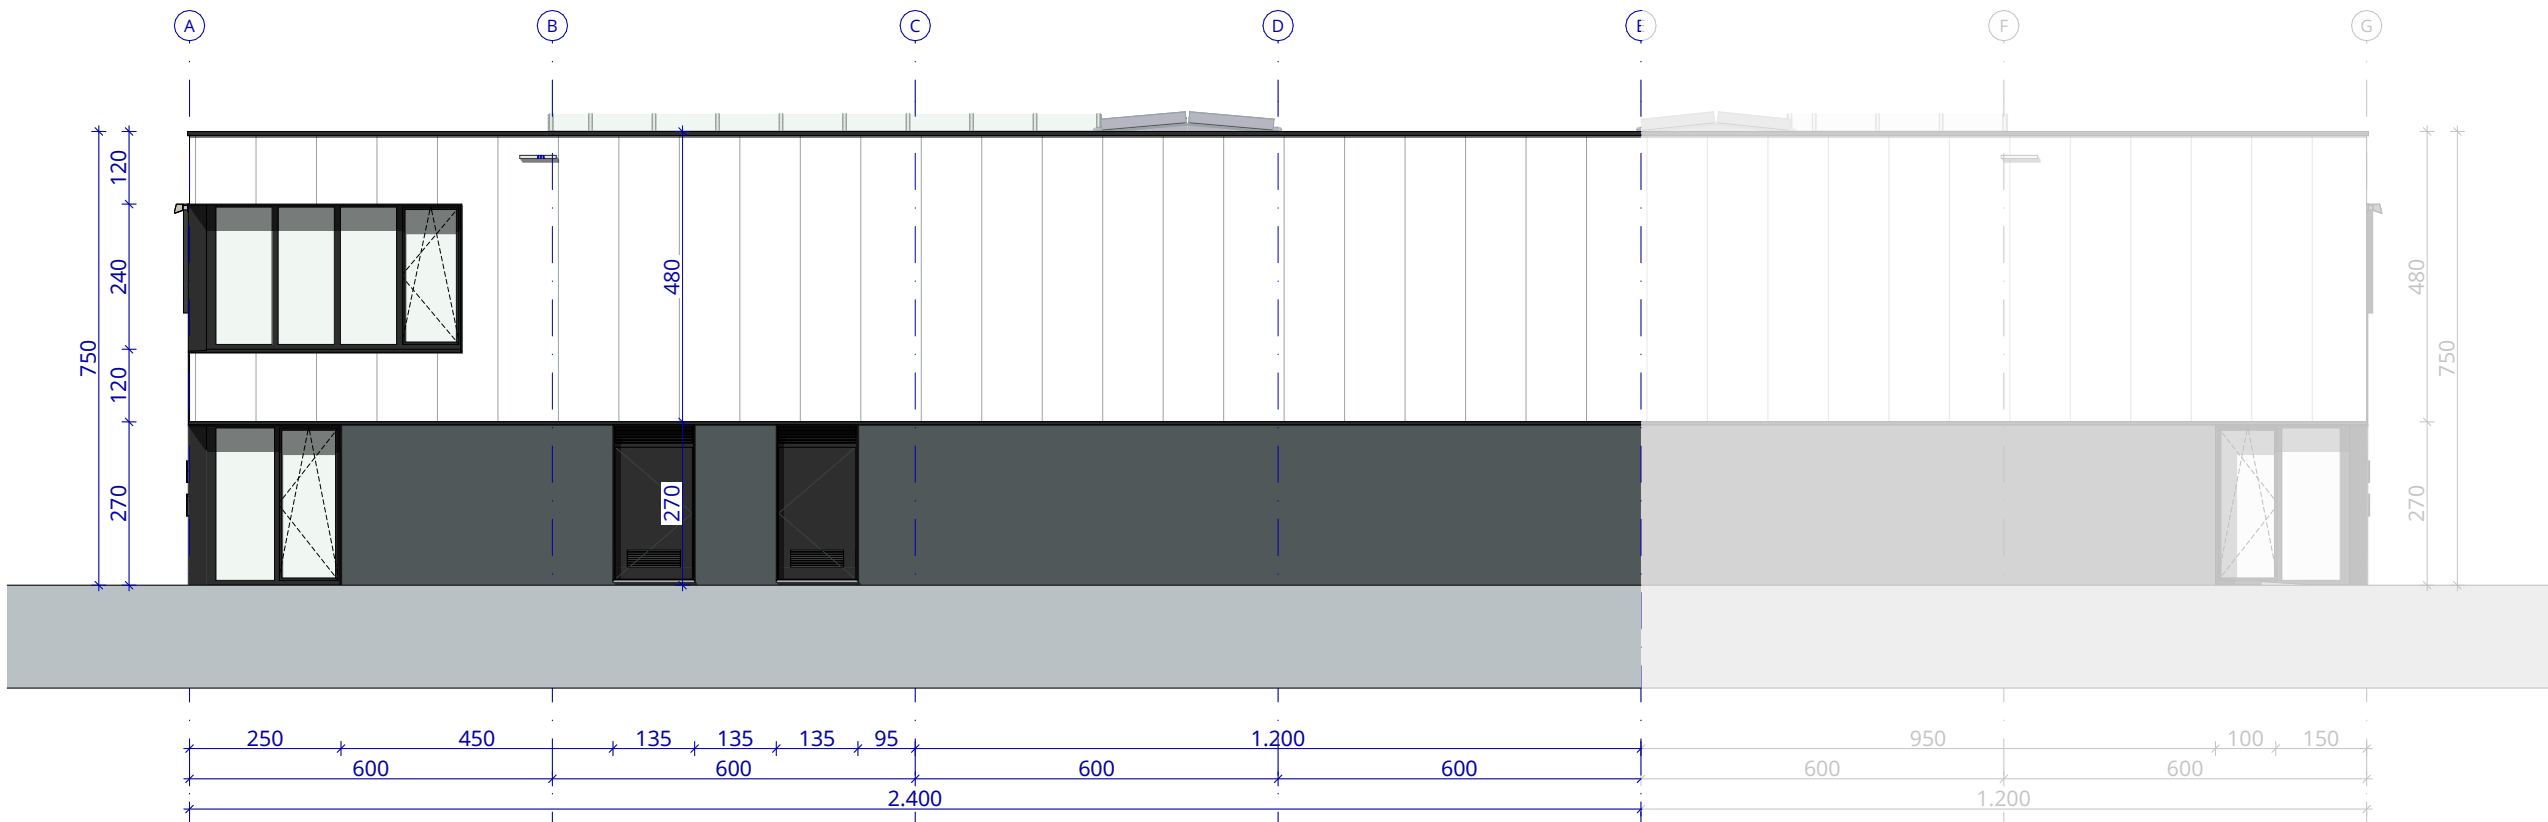

oostgevel

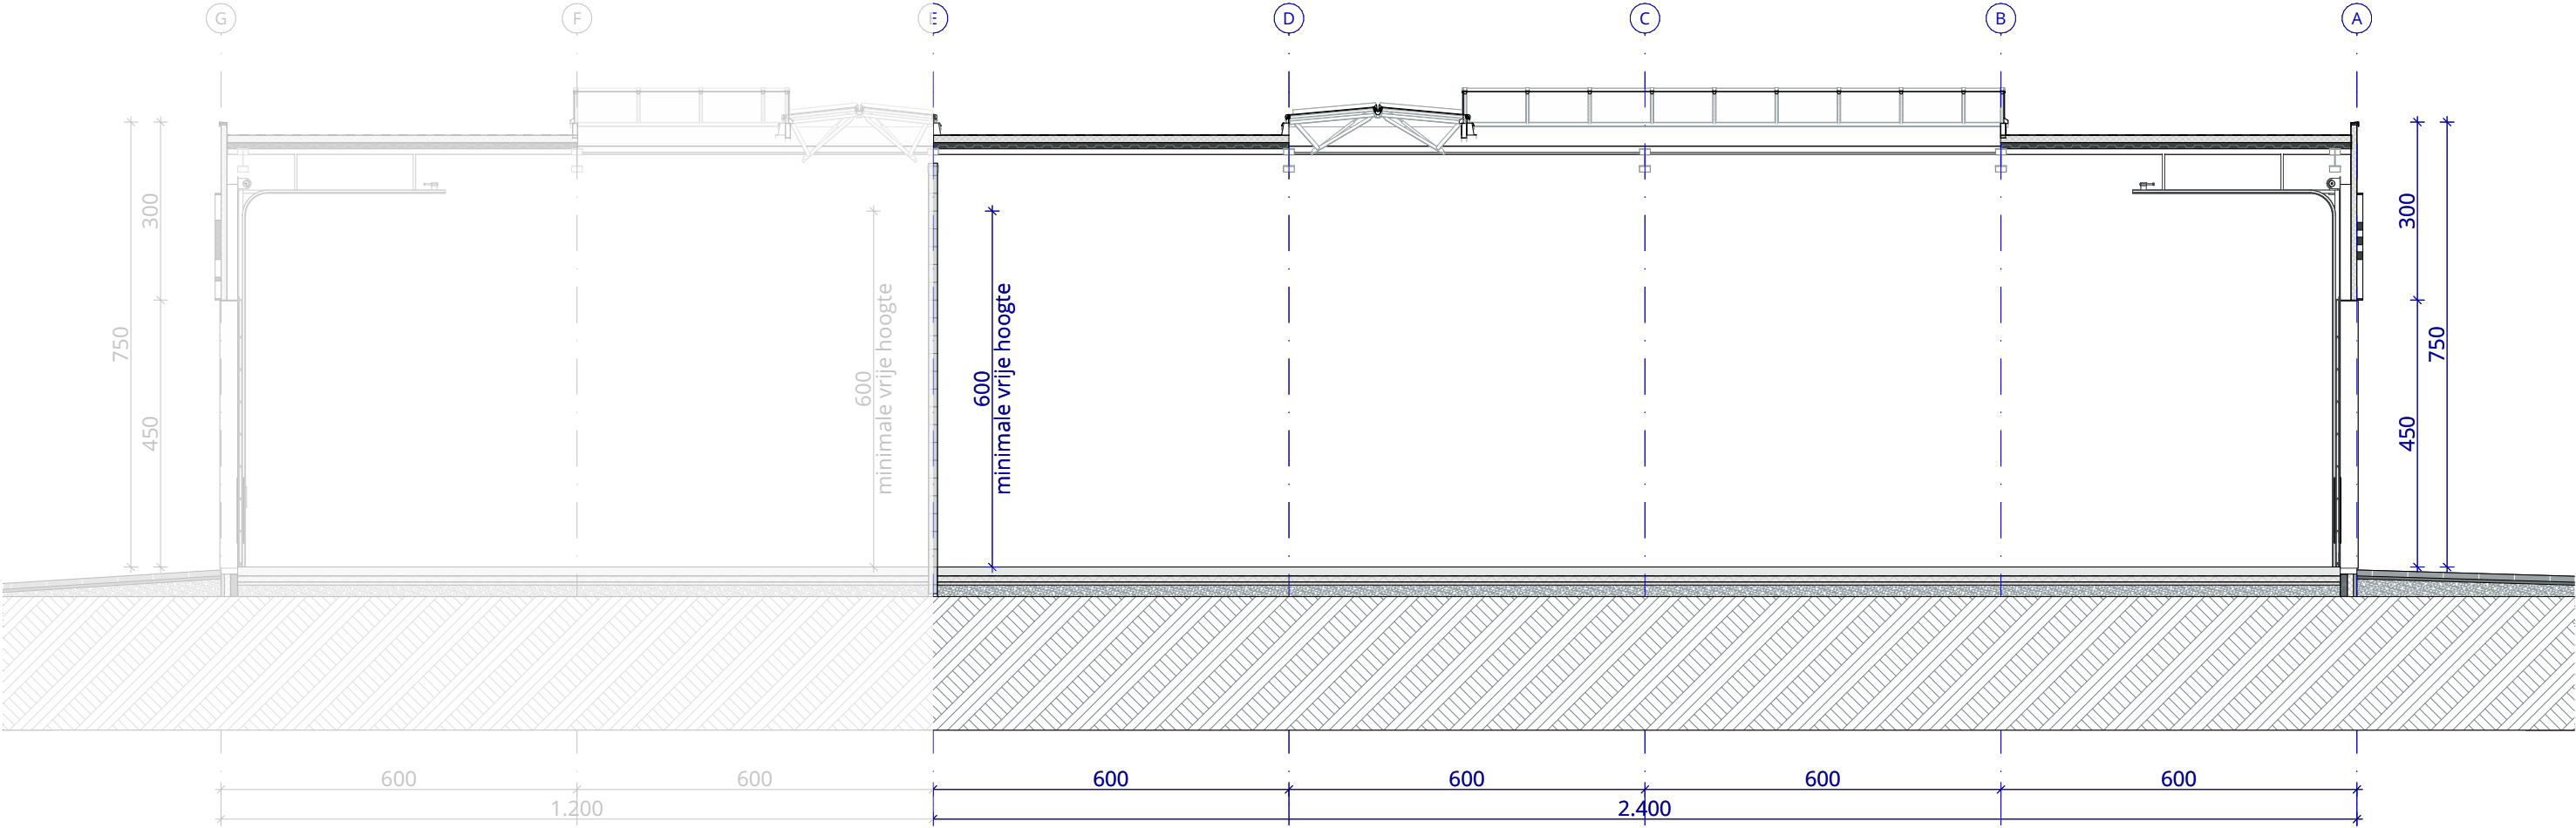



architect

mortelmans van tricht architecten
Eikelstraat 66/201
2600 Berchem
www.mortelmansvantricht.be

opdrachtgever

Jeni Projecten nv
Everdongenlaan 7D/b2
2300 Turnhout
info@jeni.be

projectgegevens

BAL 21
Bedrijvenpark Baeck
Molsesteenweg
2490 Balen

