








inplanting

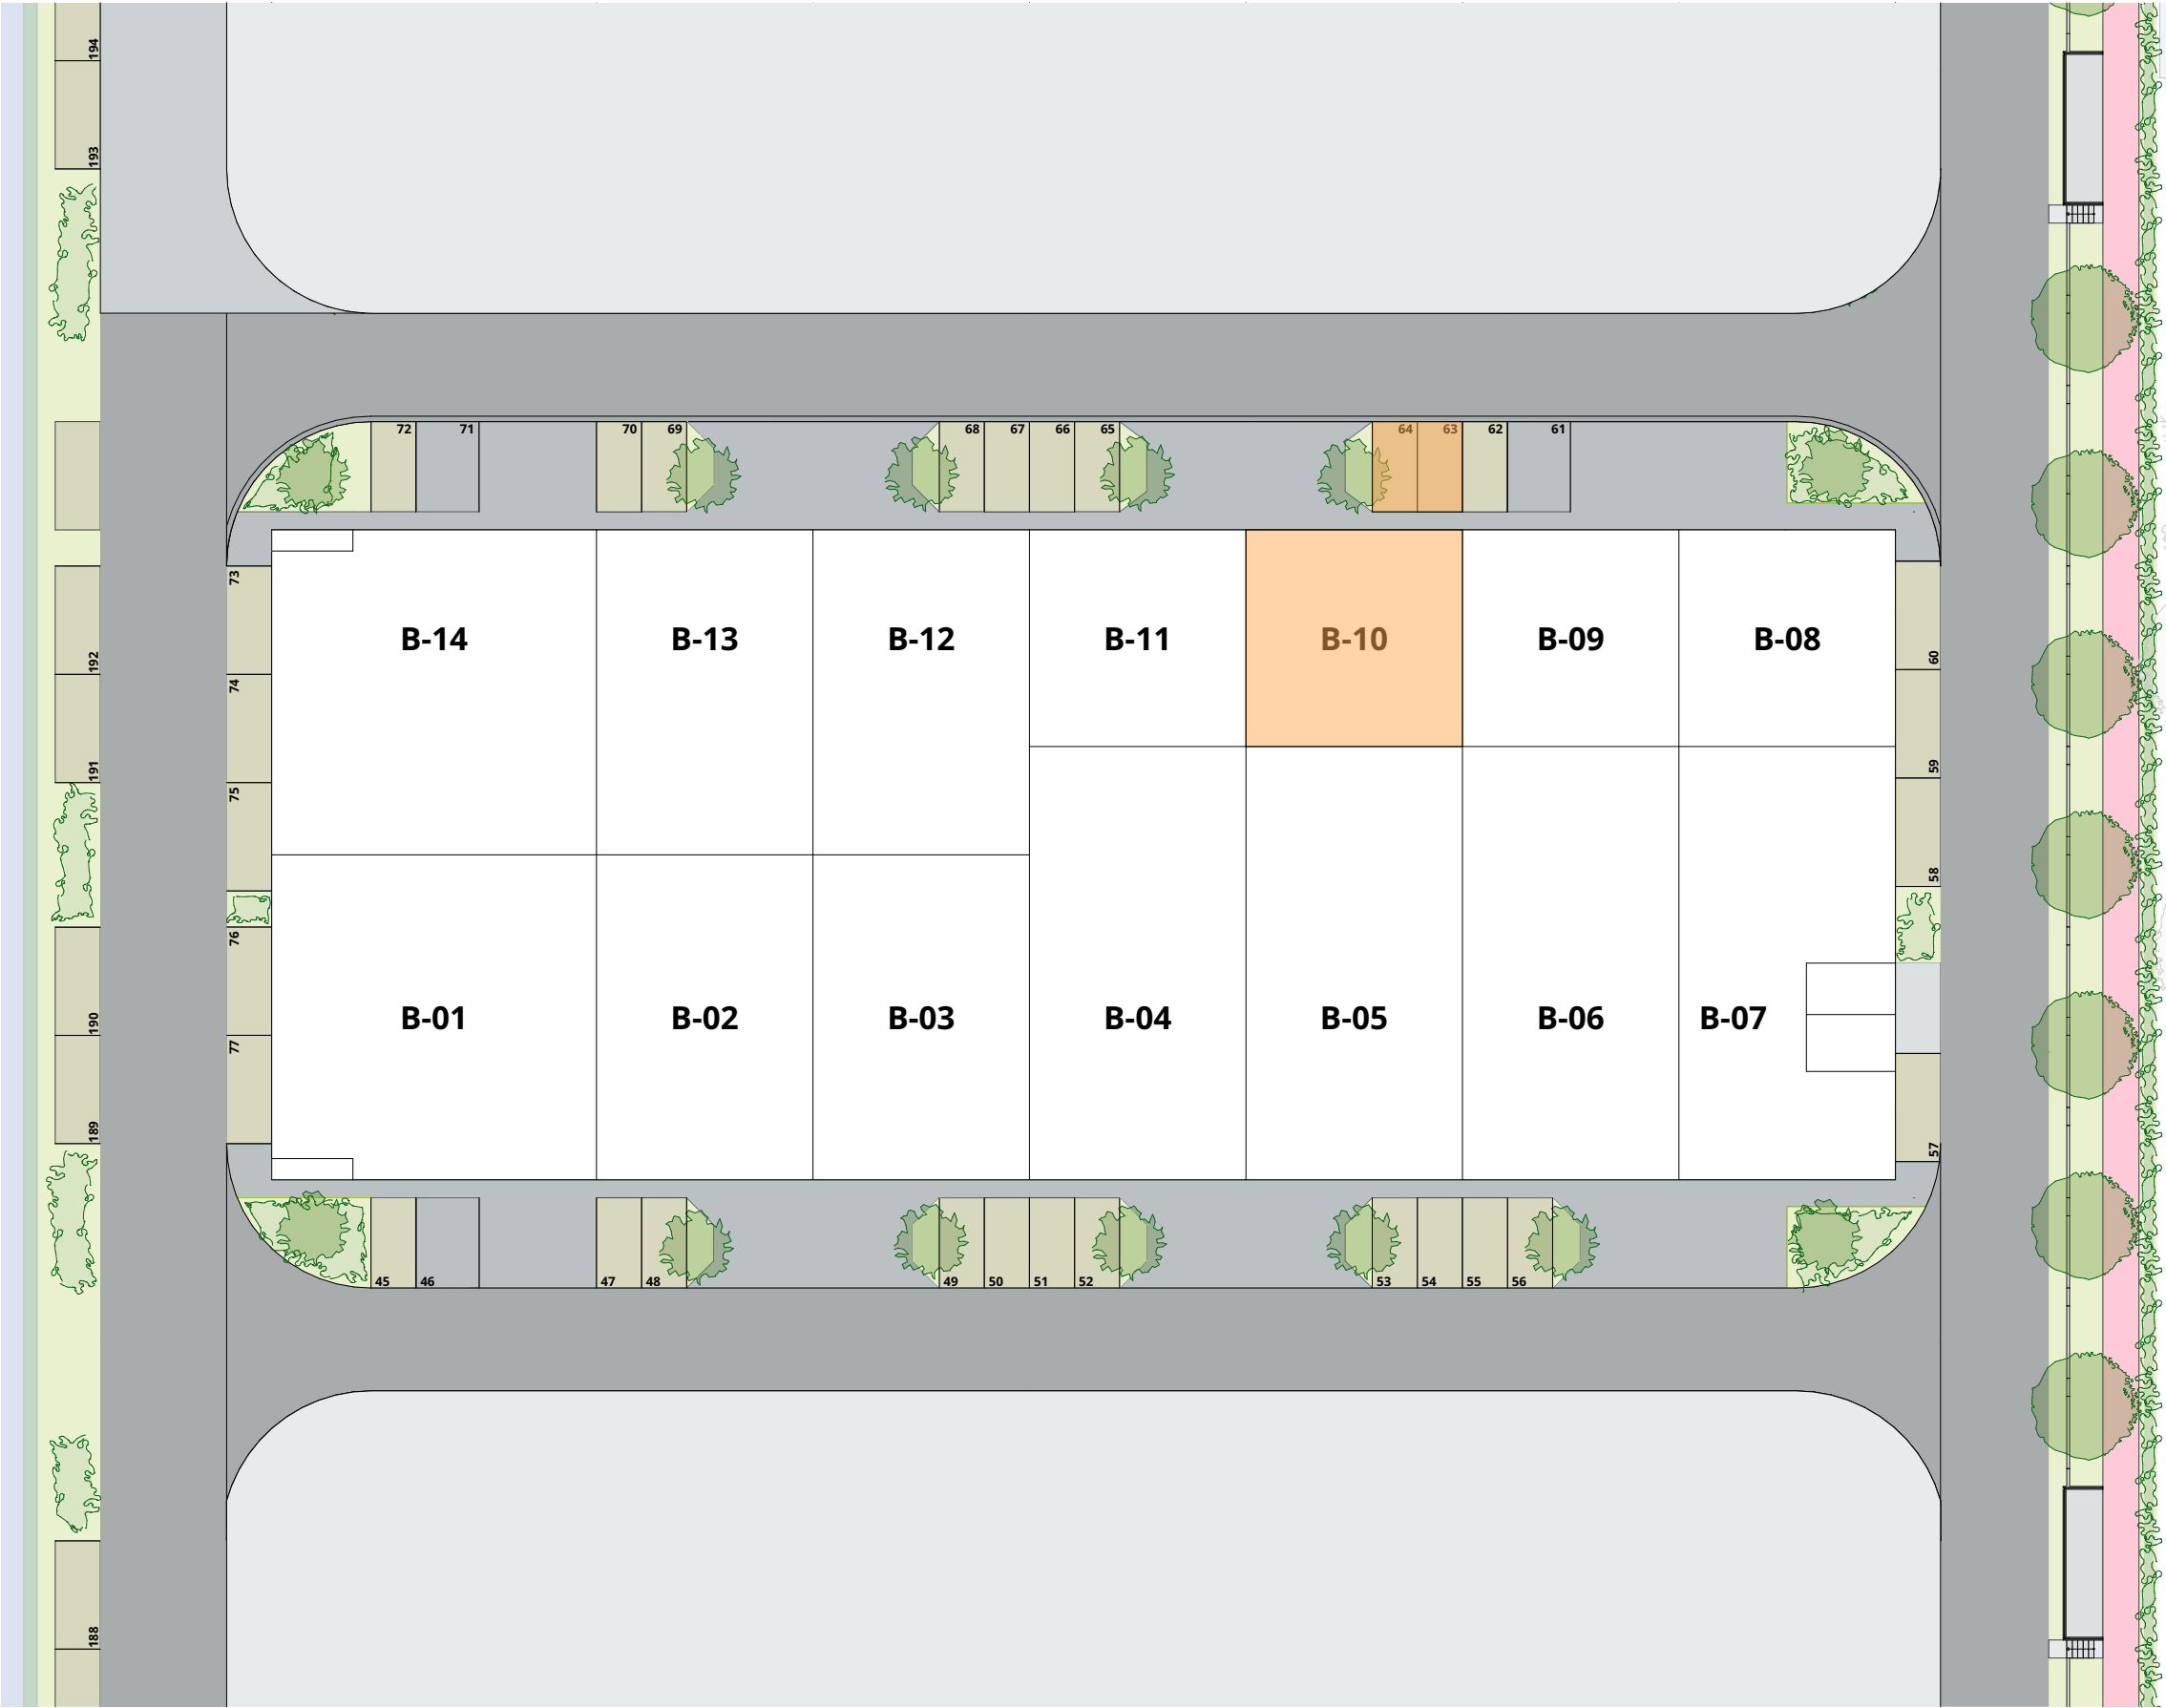


B-10		
gelijkvloers		144 m ²
optionele tussenverdieping		37 m ²

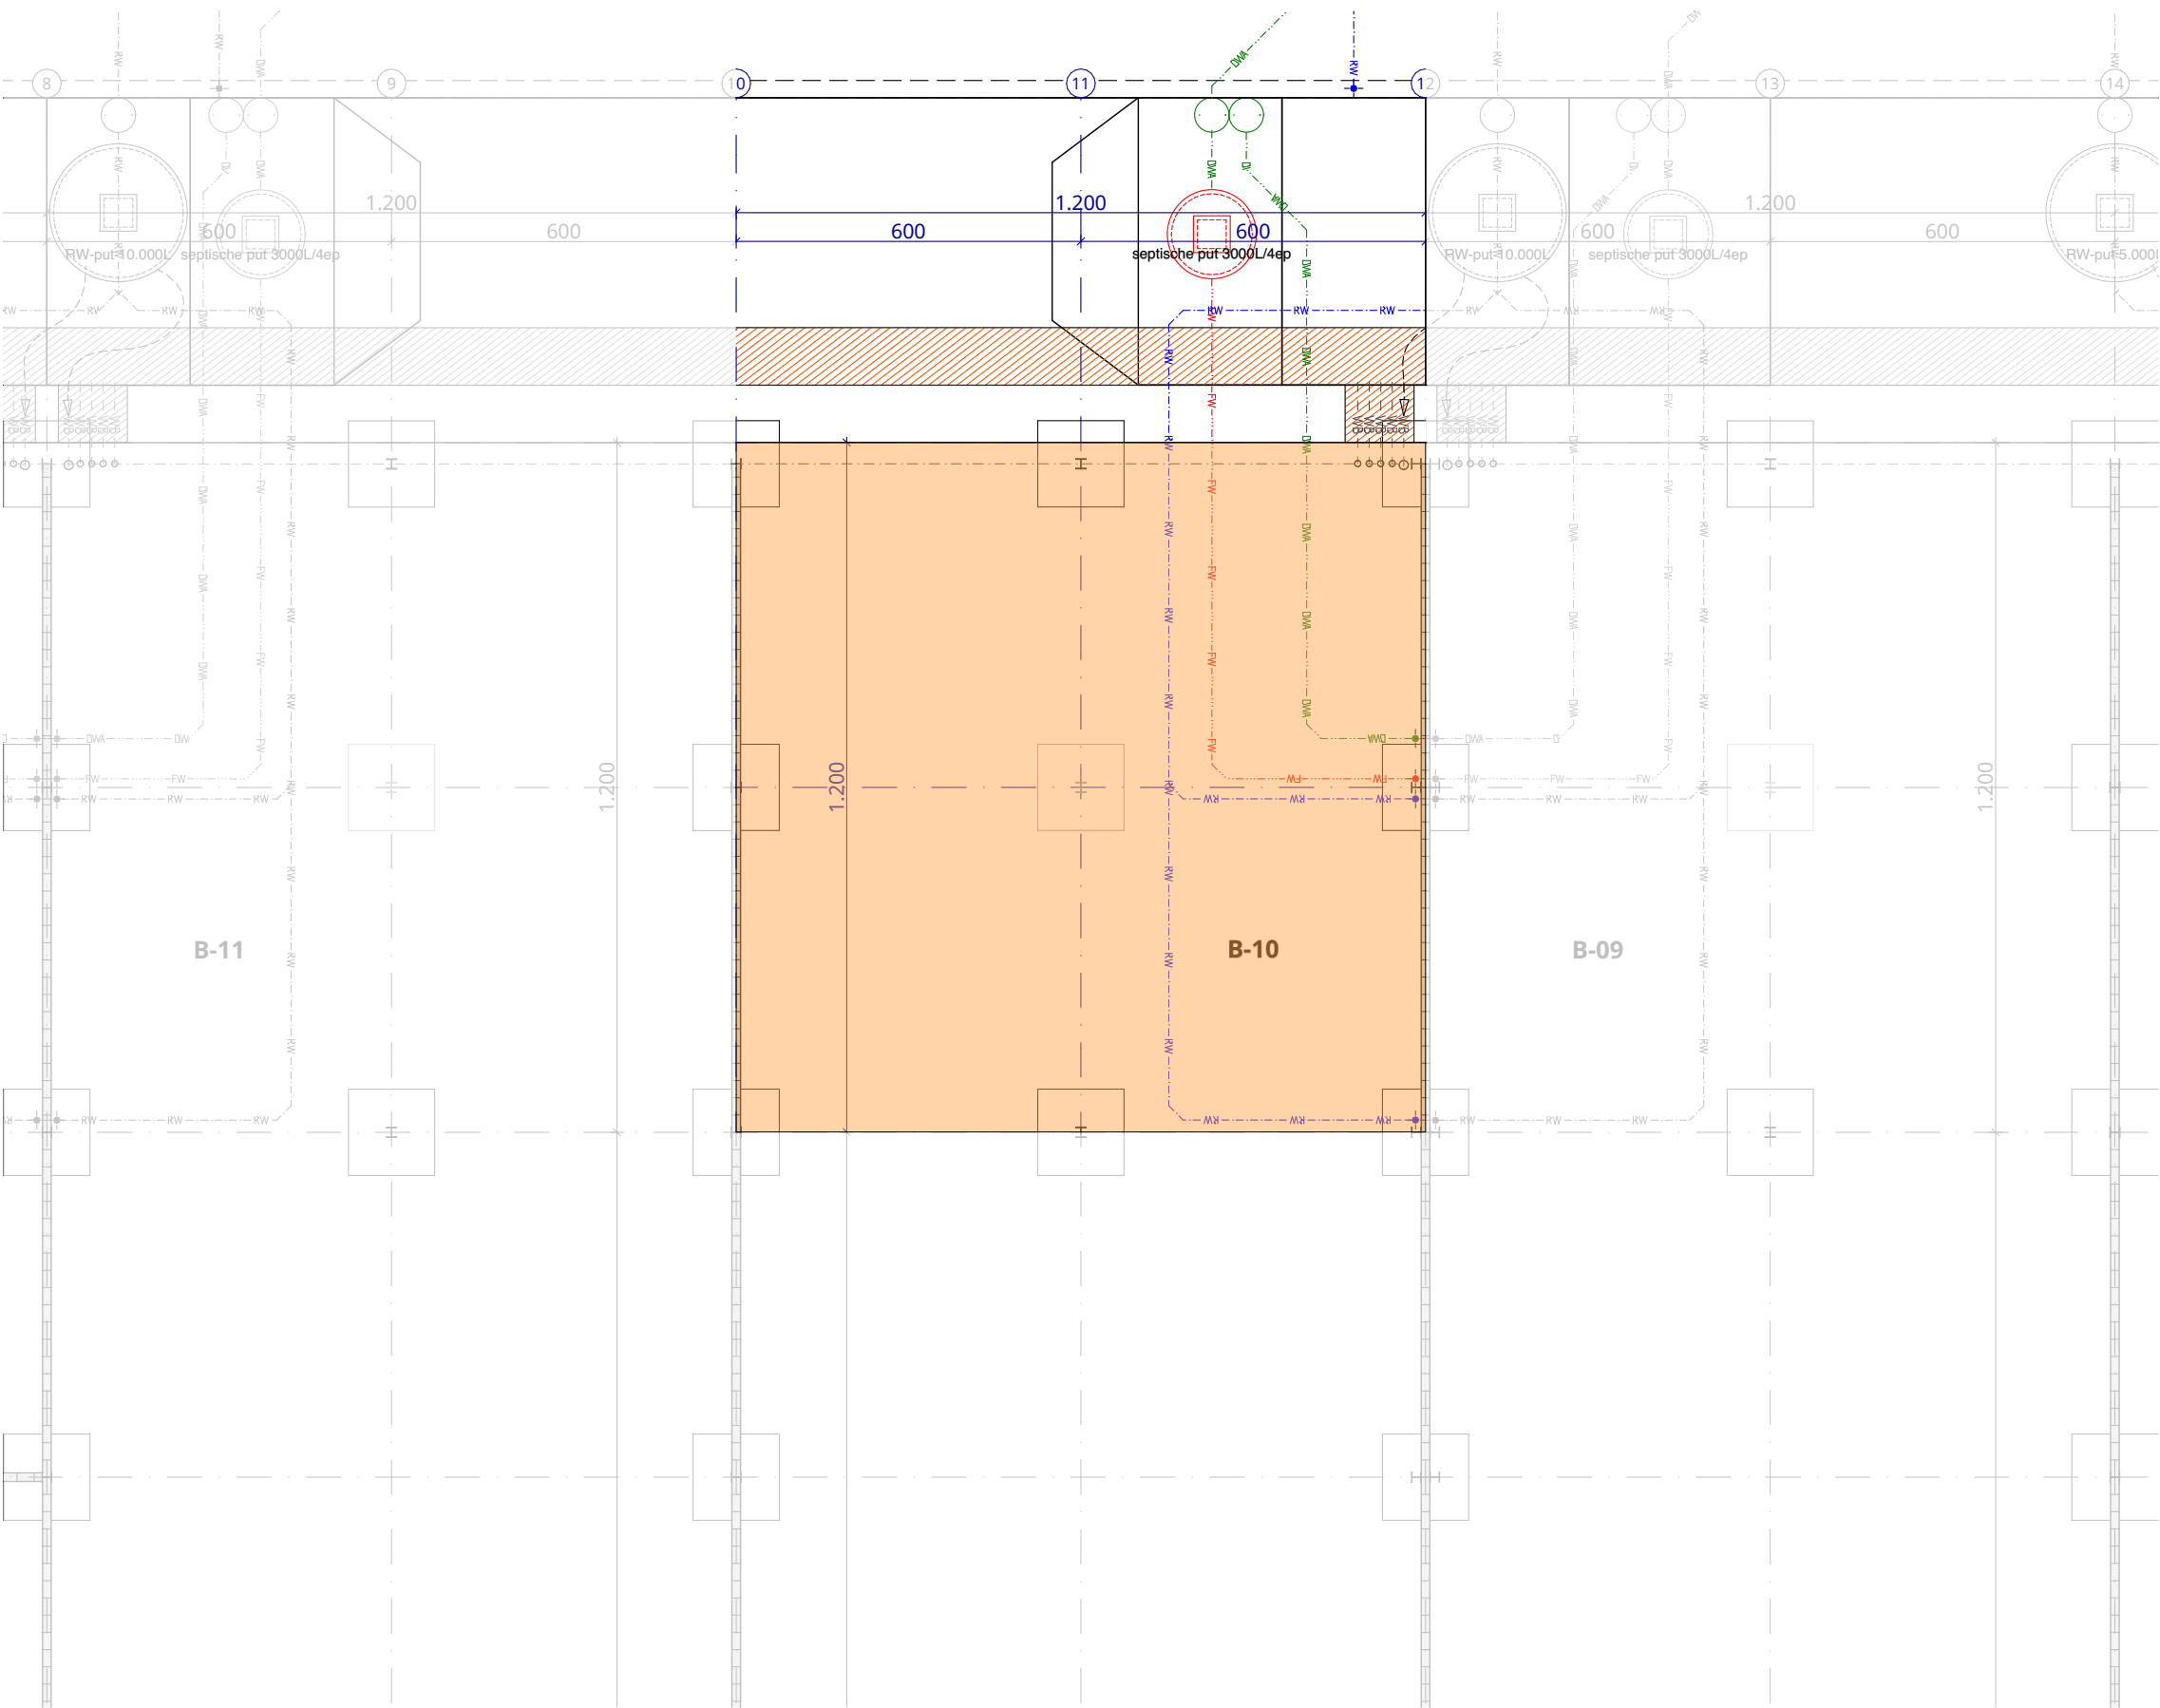


B-10	
gelijkvloers	144 m ²
optionele tussenverdieping	37 m ²

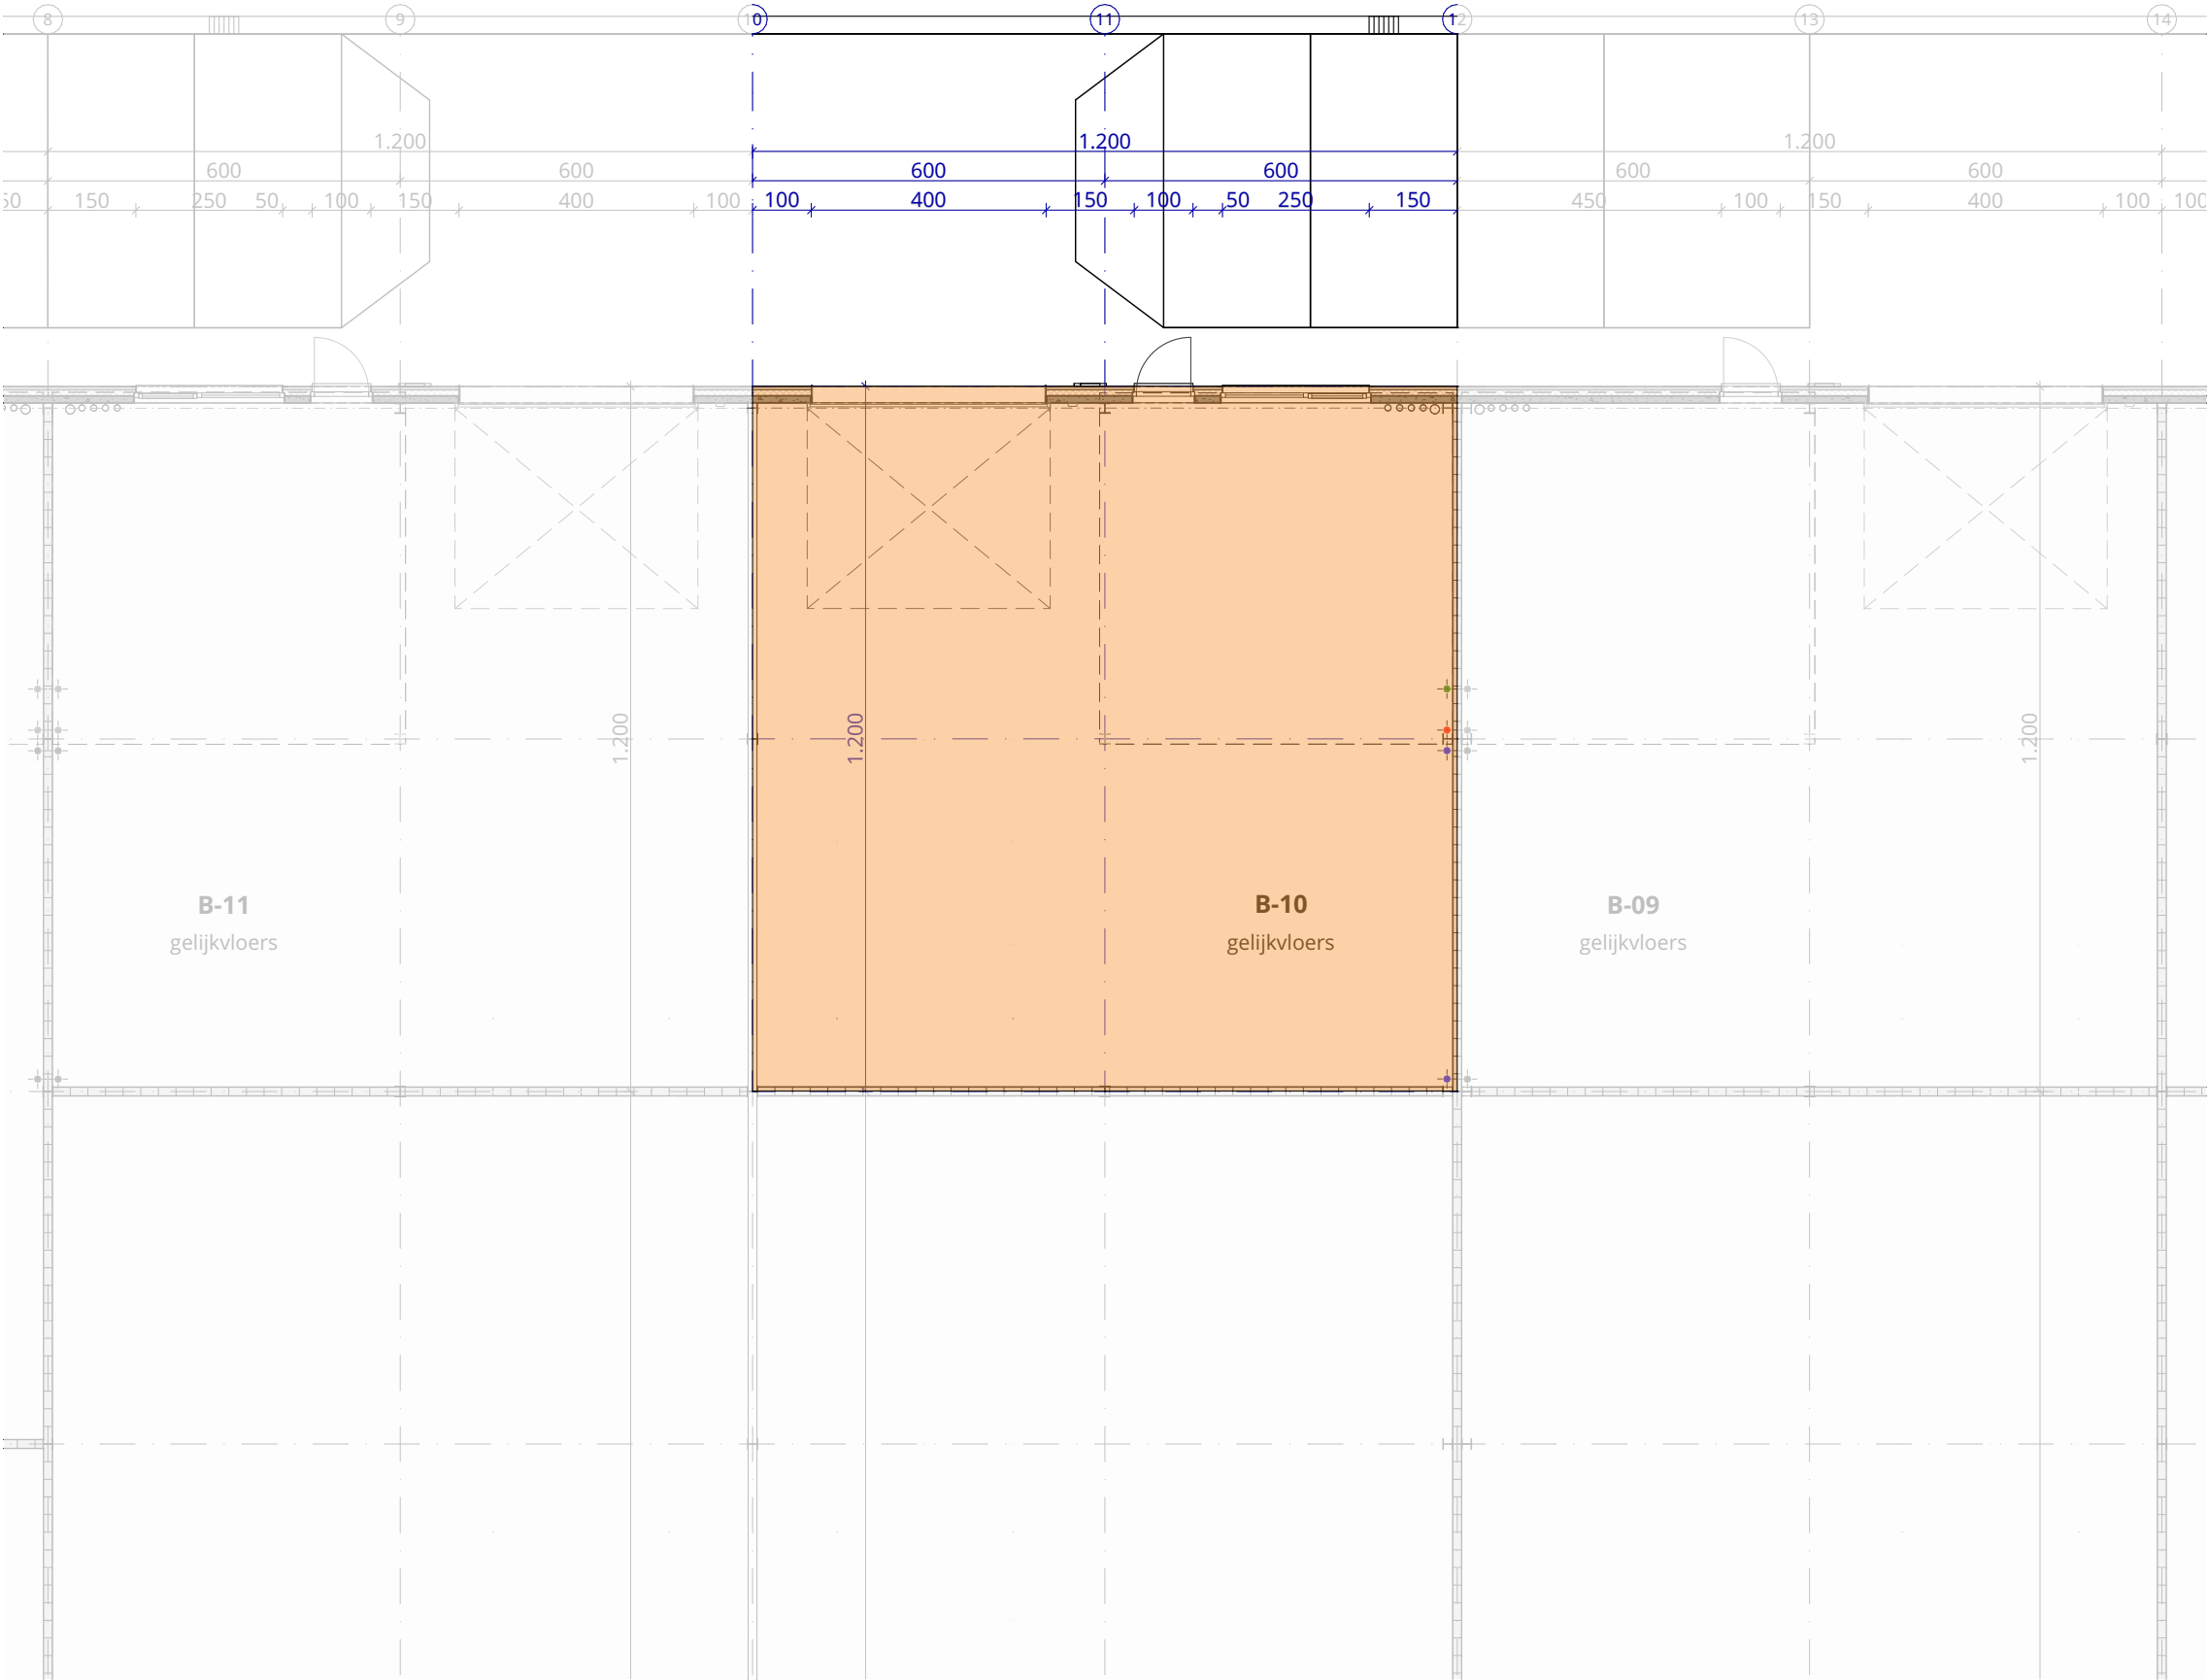


B-10		
gelijkvloers		144 m ²
optionele tussenverdieping		37 m ²

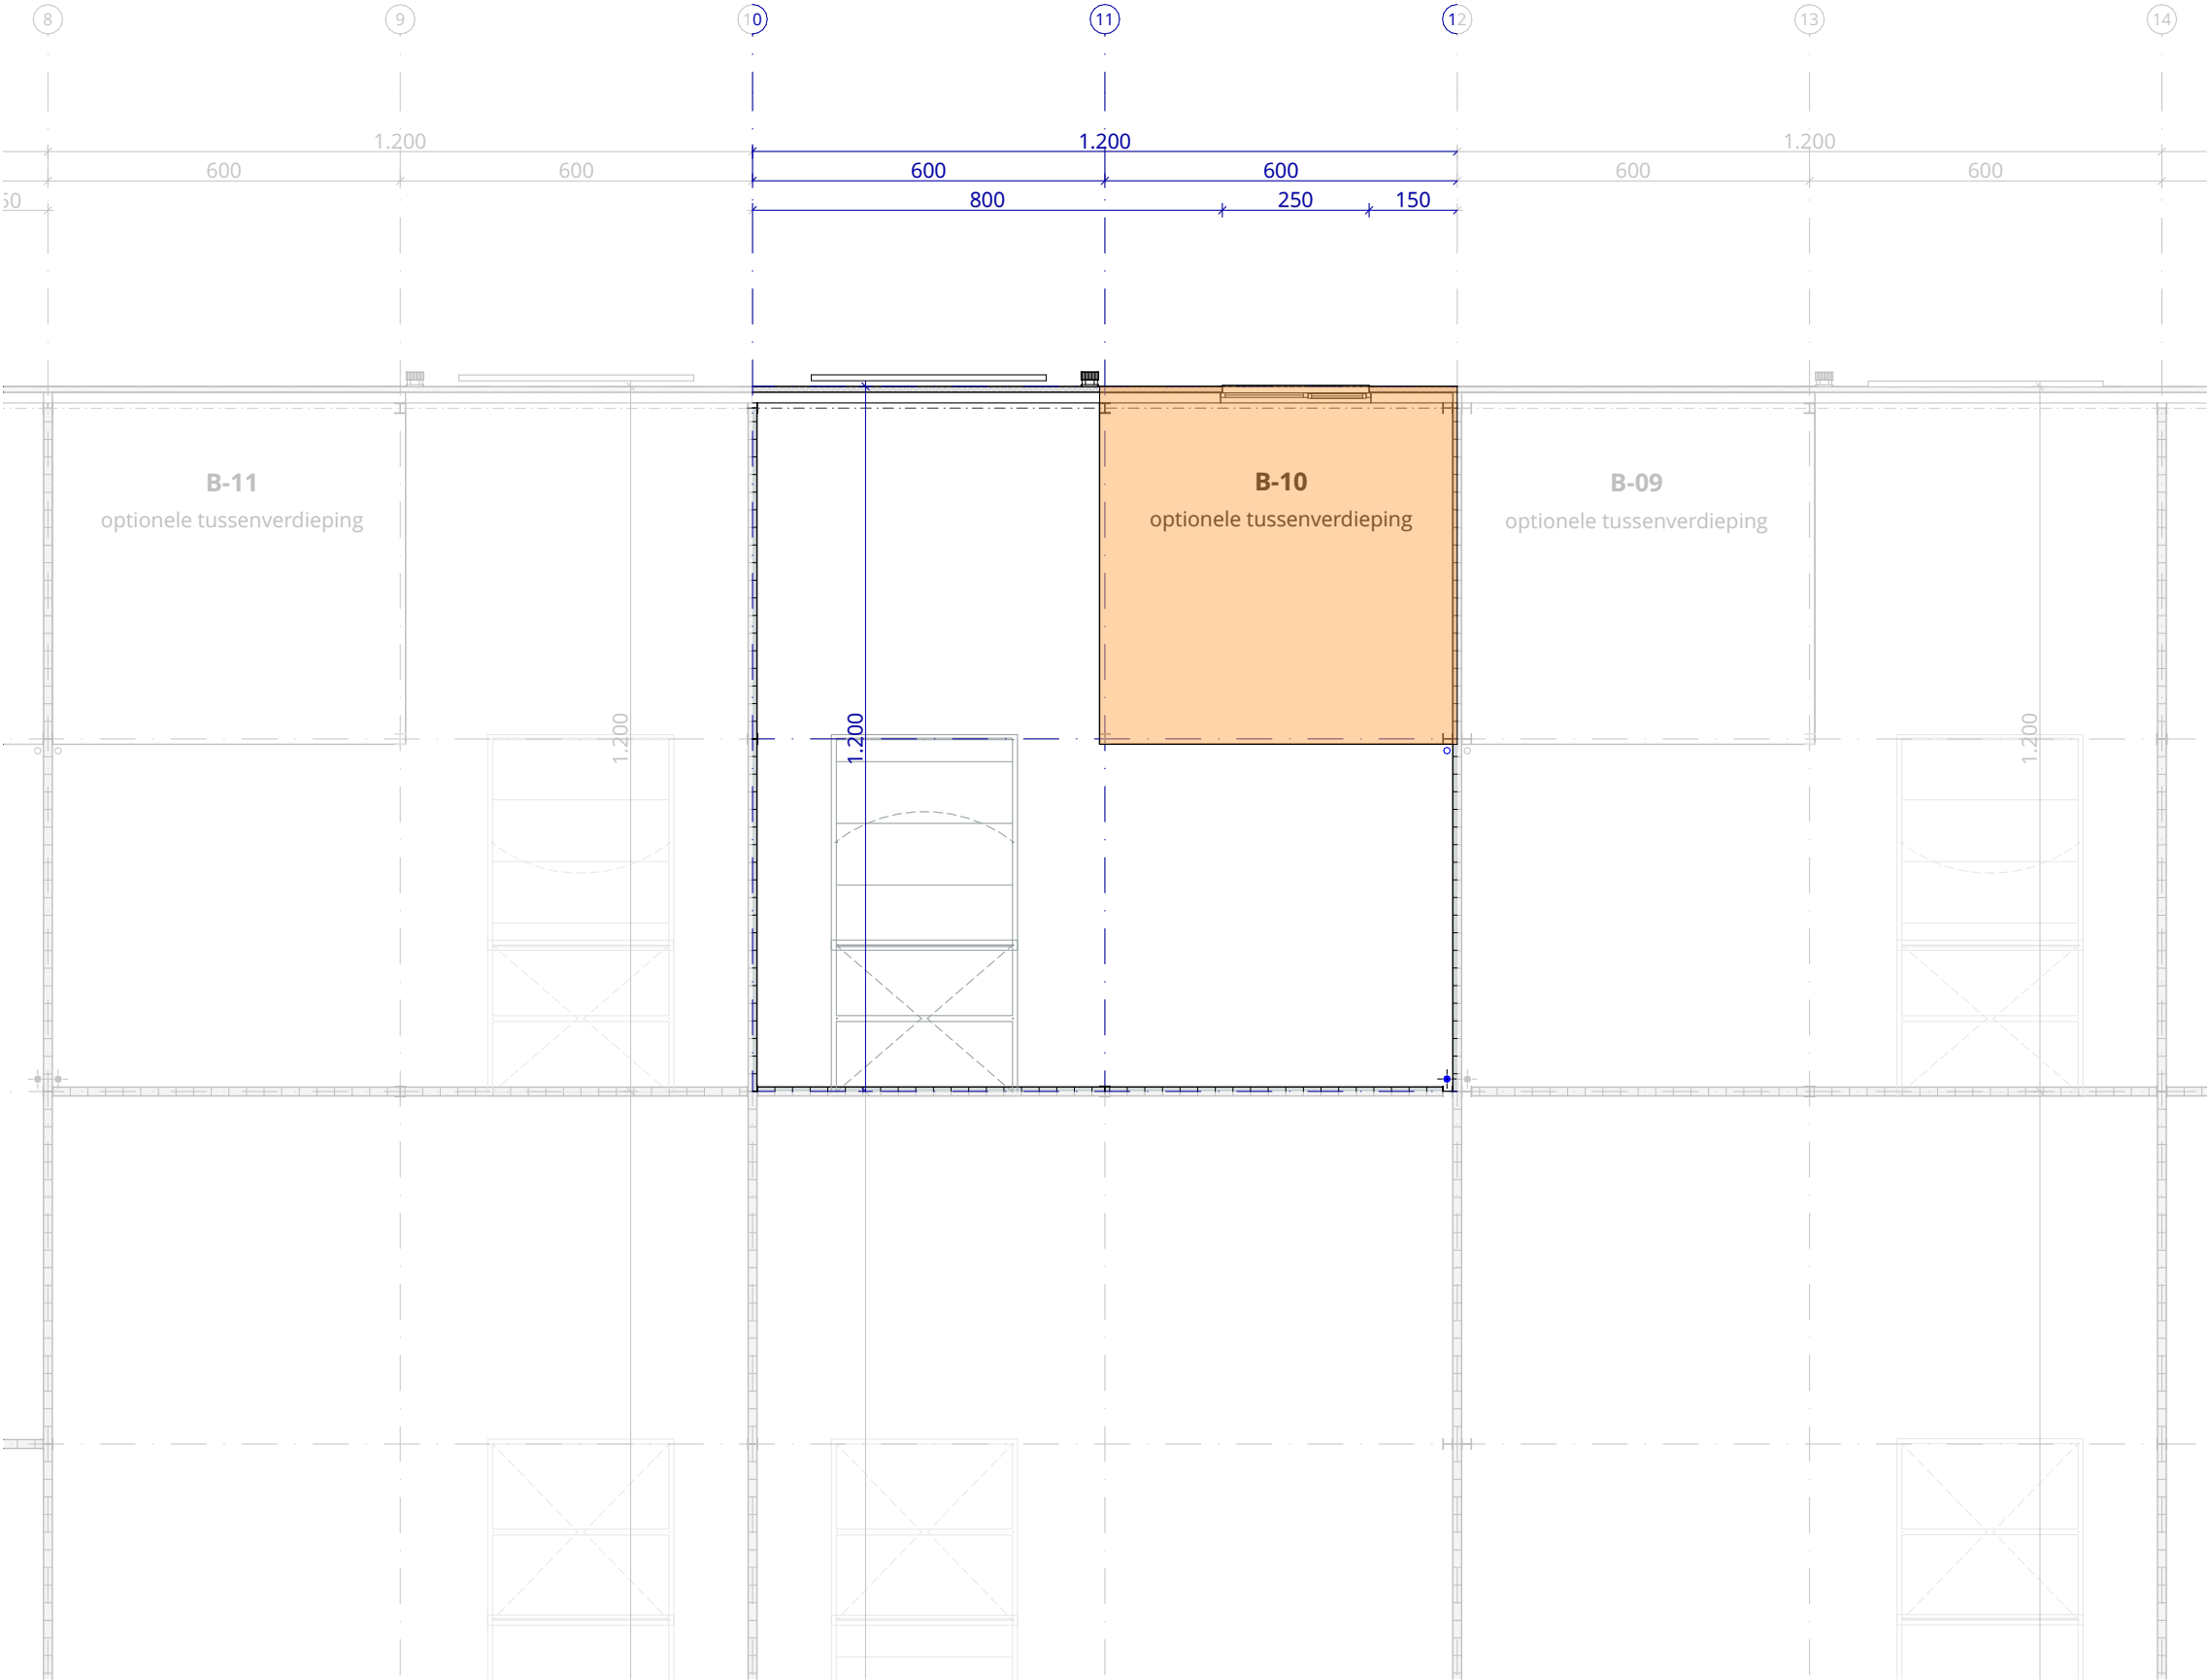


B-10	
gelijkvloers	144 m ²
optionele tussenverdieping	37 m ²

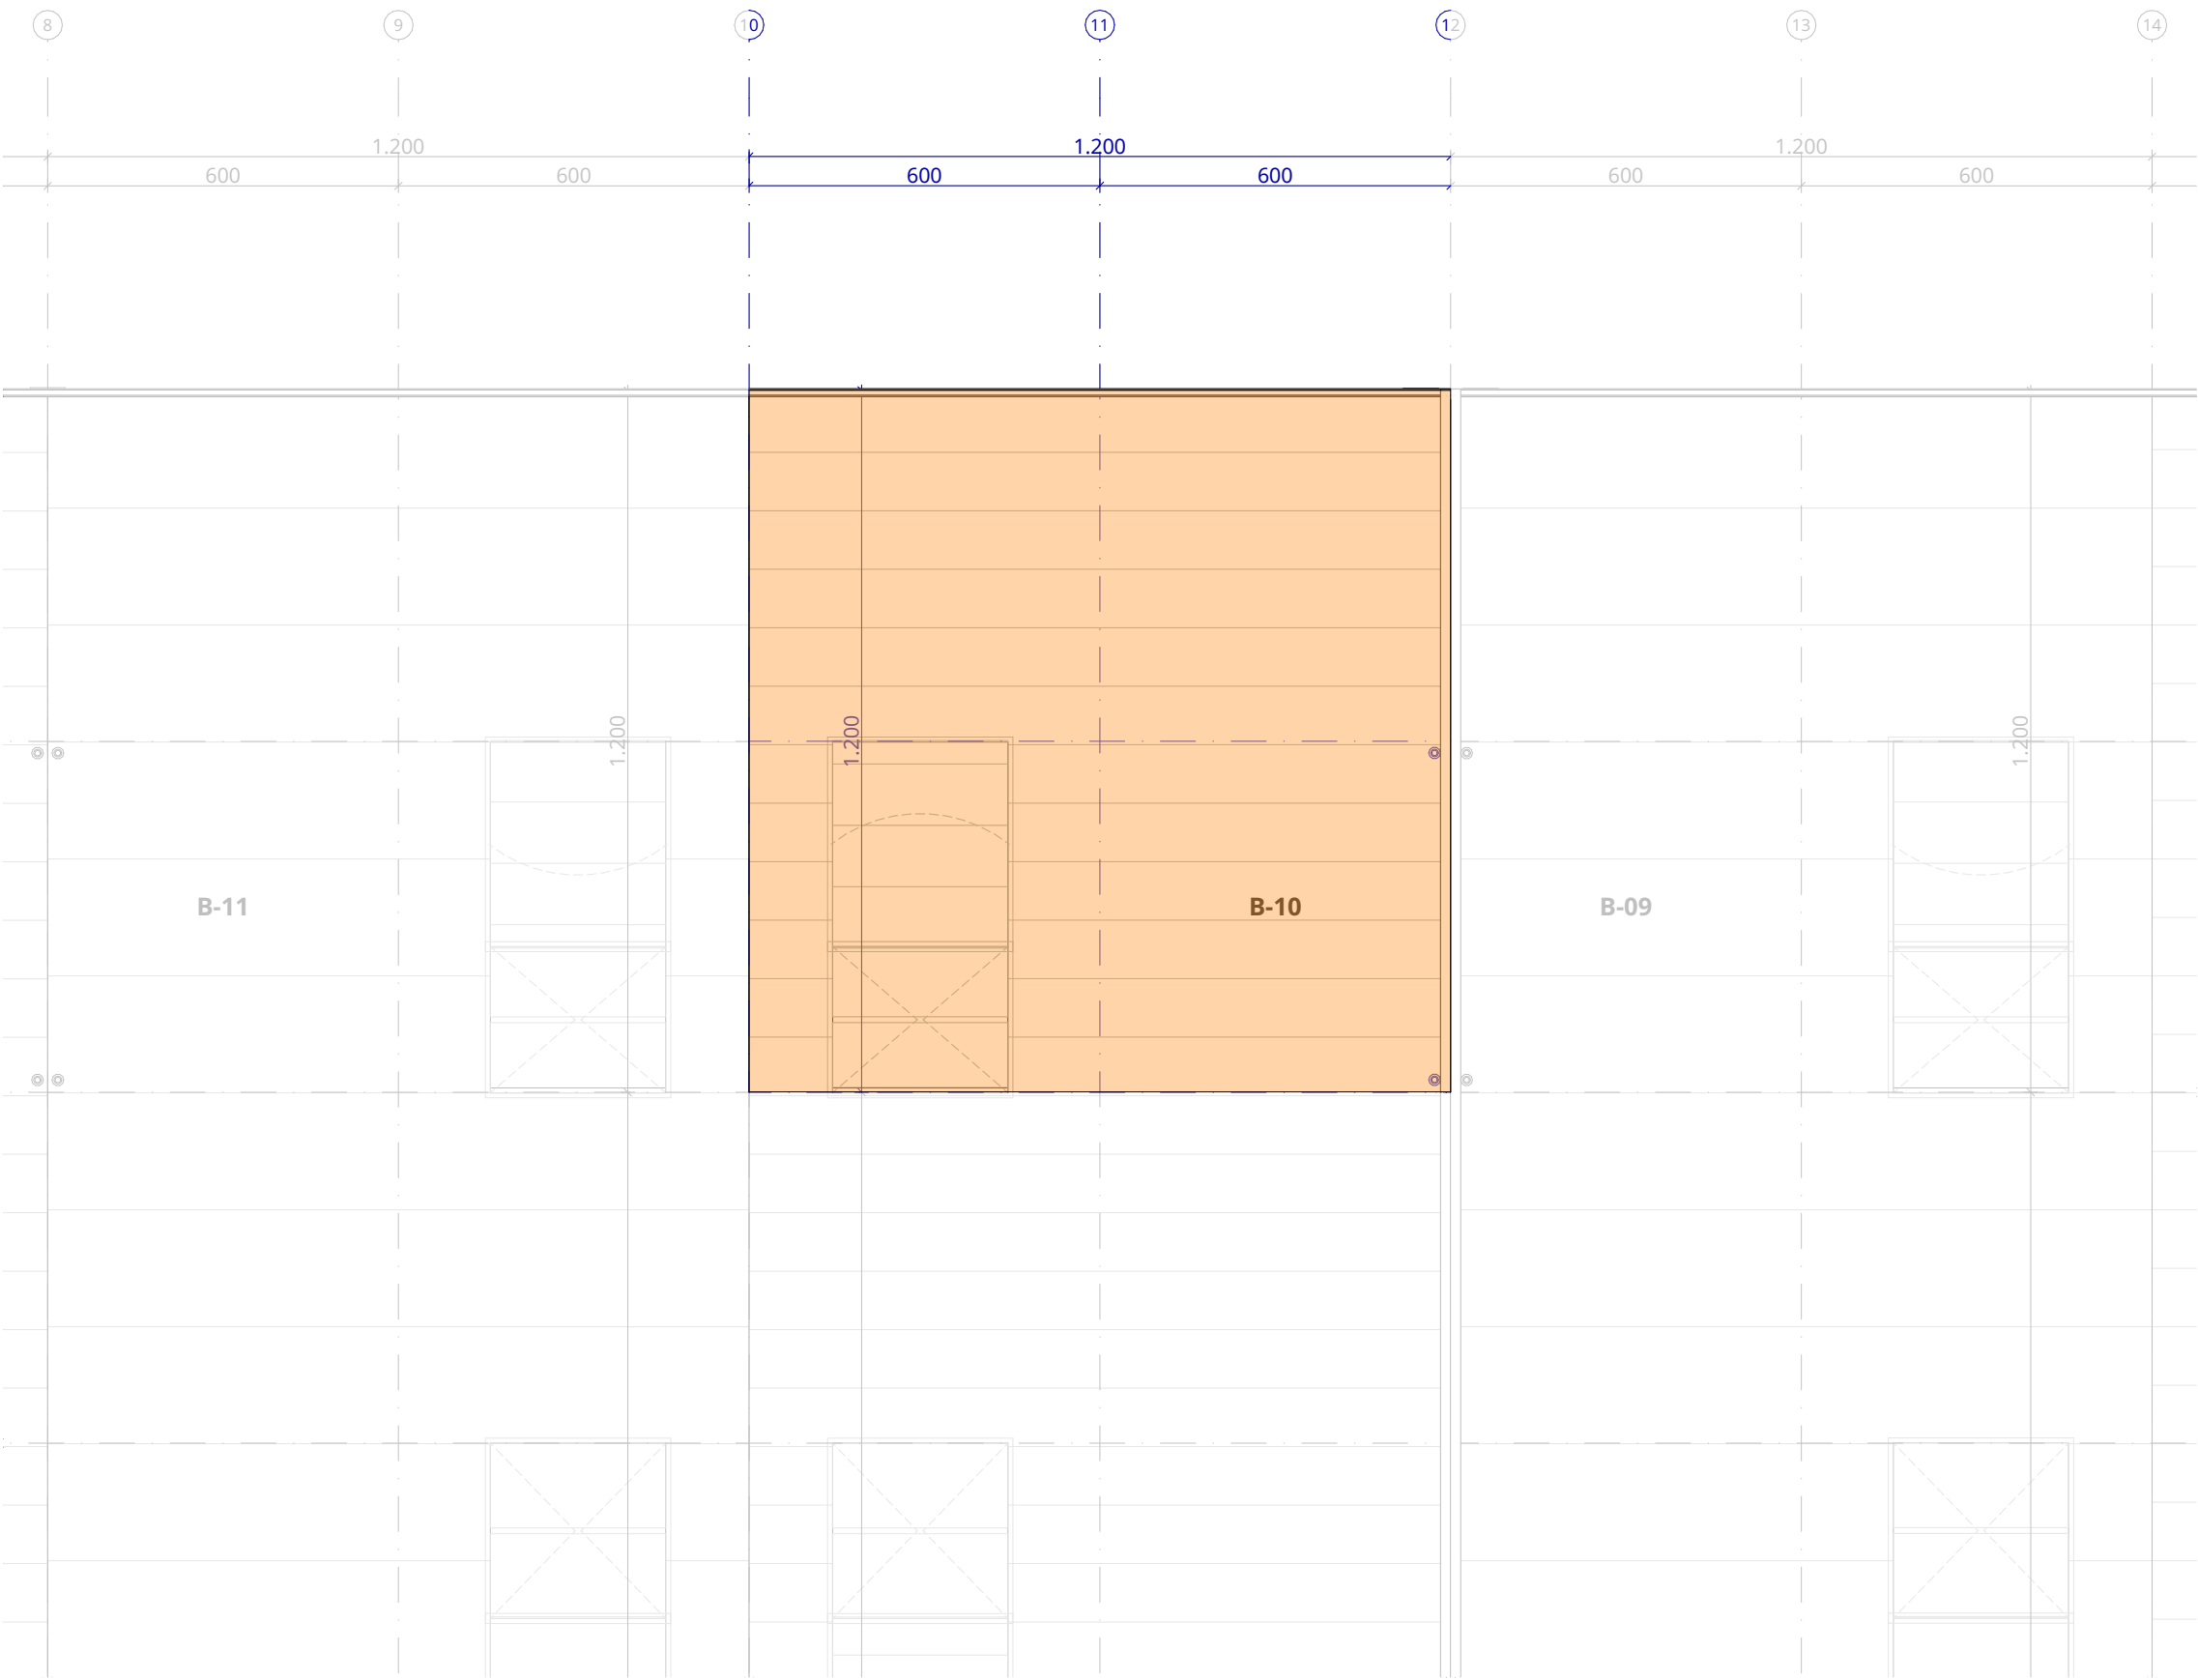

B-10	
gelijkvloers	144 m ²
optionele tussenverdieping	37 m ²

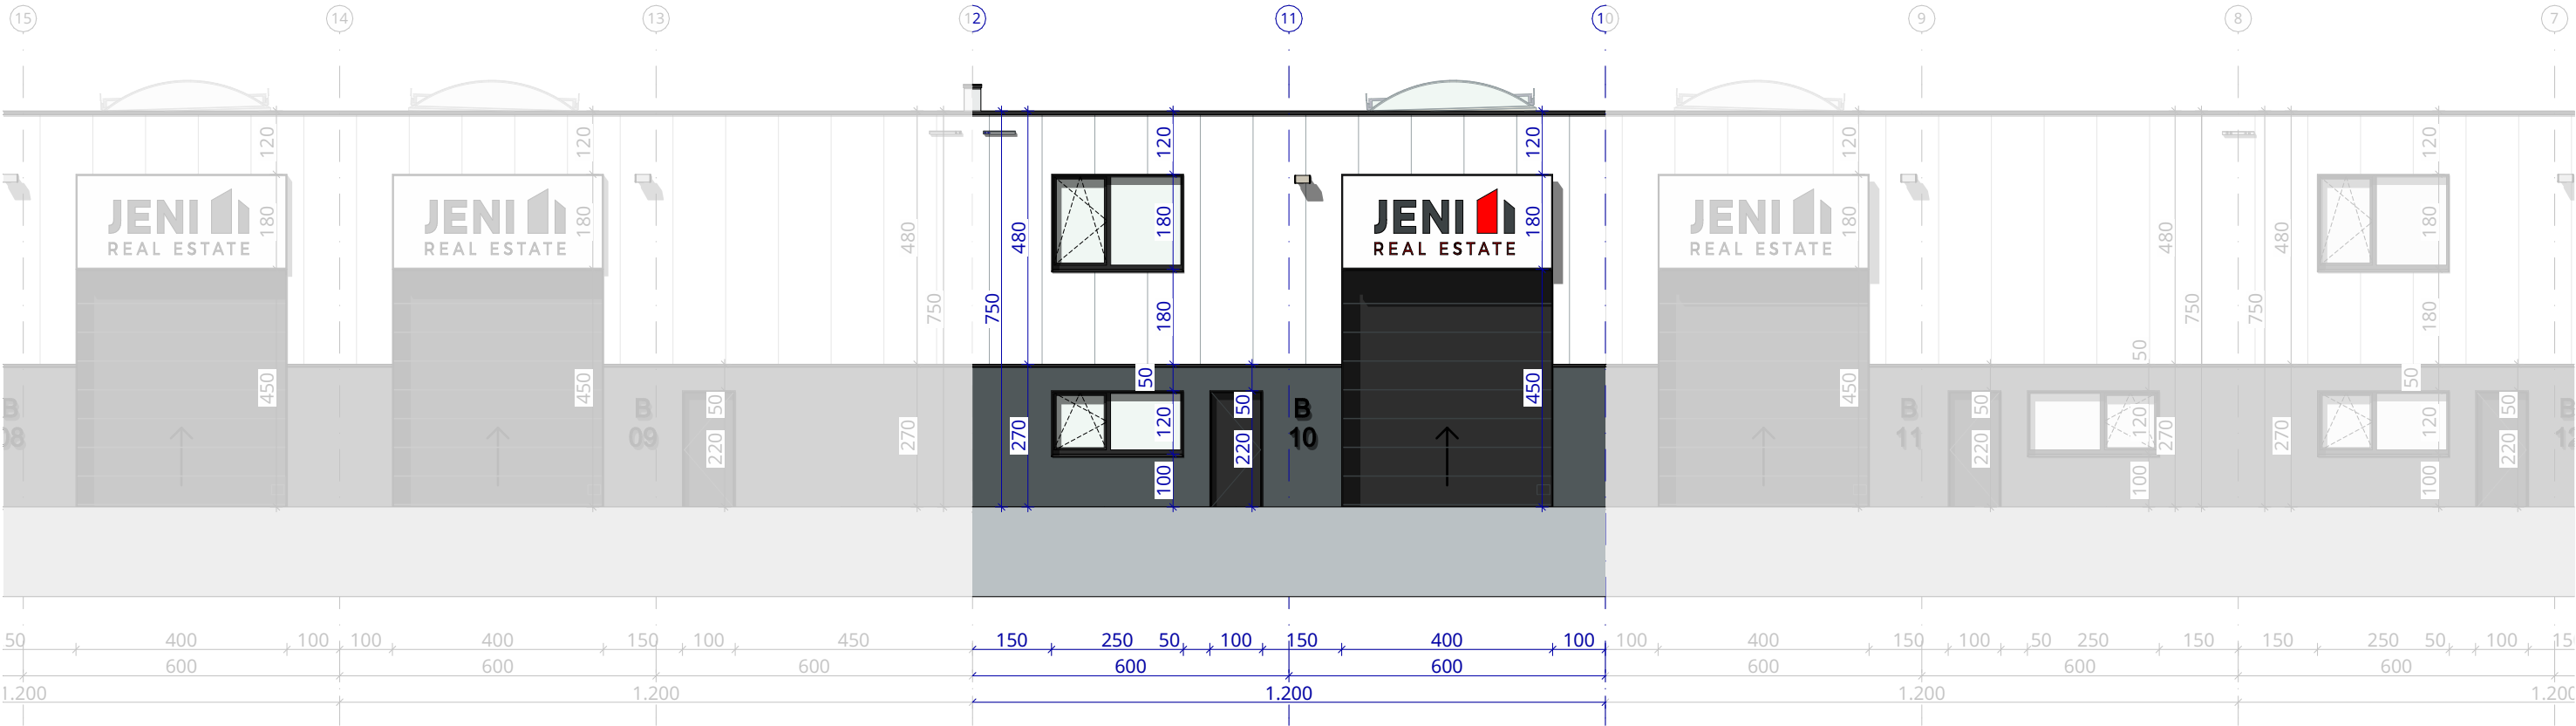

noordgevel

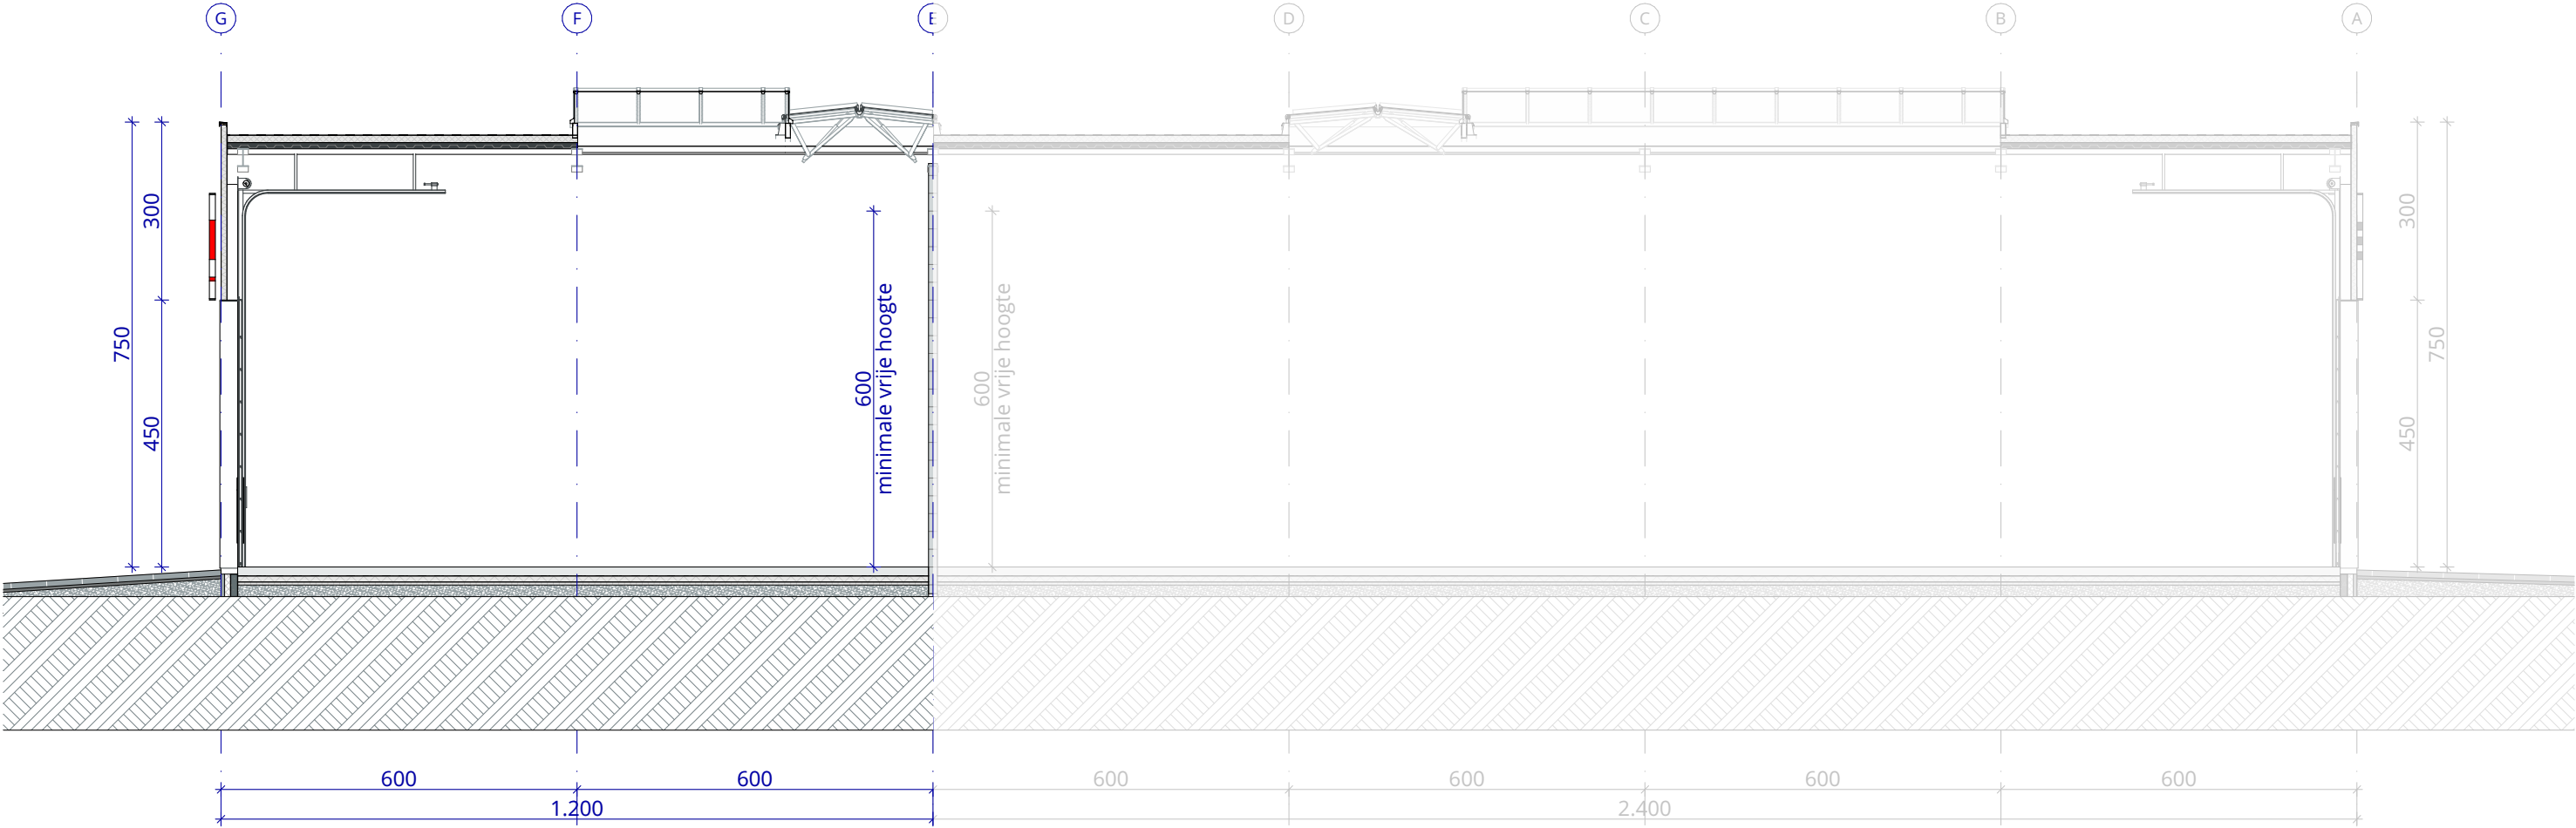



architect

mortelmans van tricht architecten
Eikelstraat 66/201
2600 Berchem
www.mortelmansvantricht.be

opdrachtgever

Jeni Projecten nv
Everdongenlaan 7D/b2
2300 Turnhout
info@jeni.be

projectgegevens

BAL 21
Bedrijvenpark Baeck
Molsesteenweg
2490 Balen

