


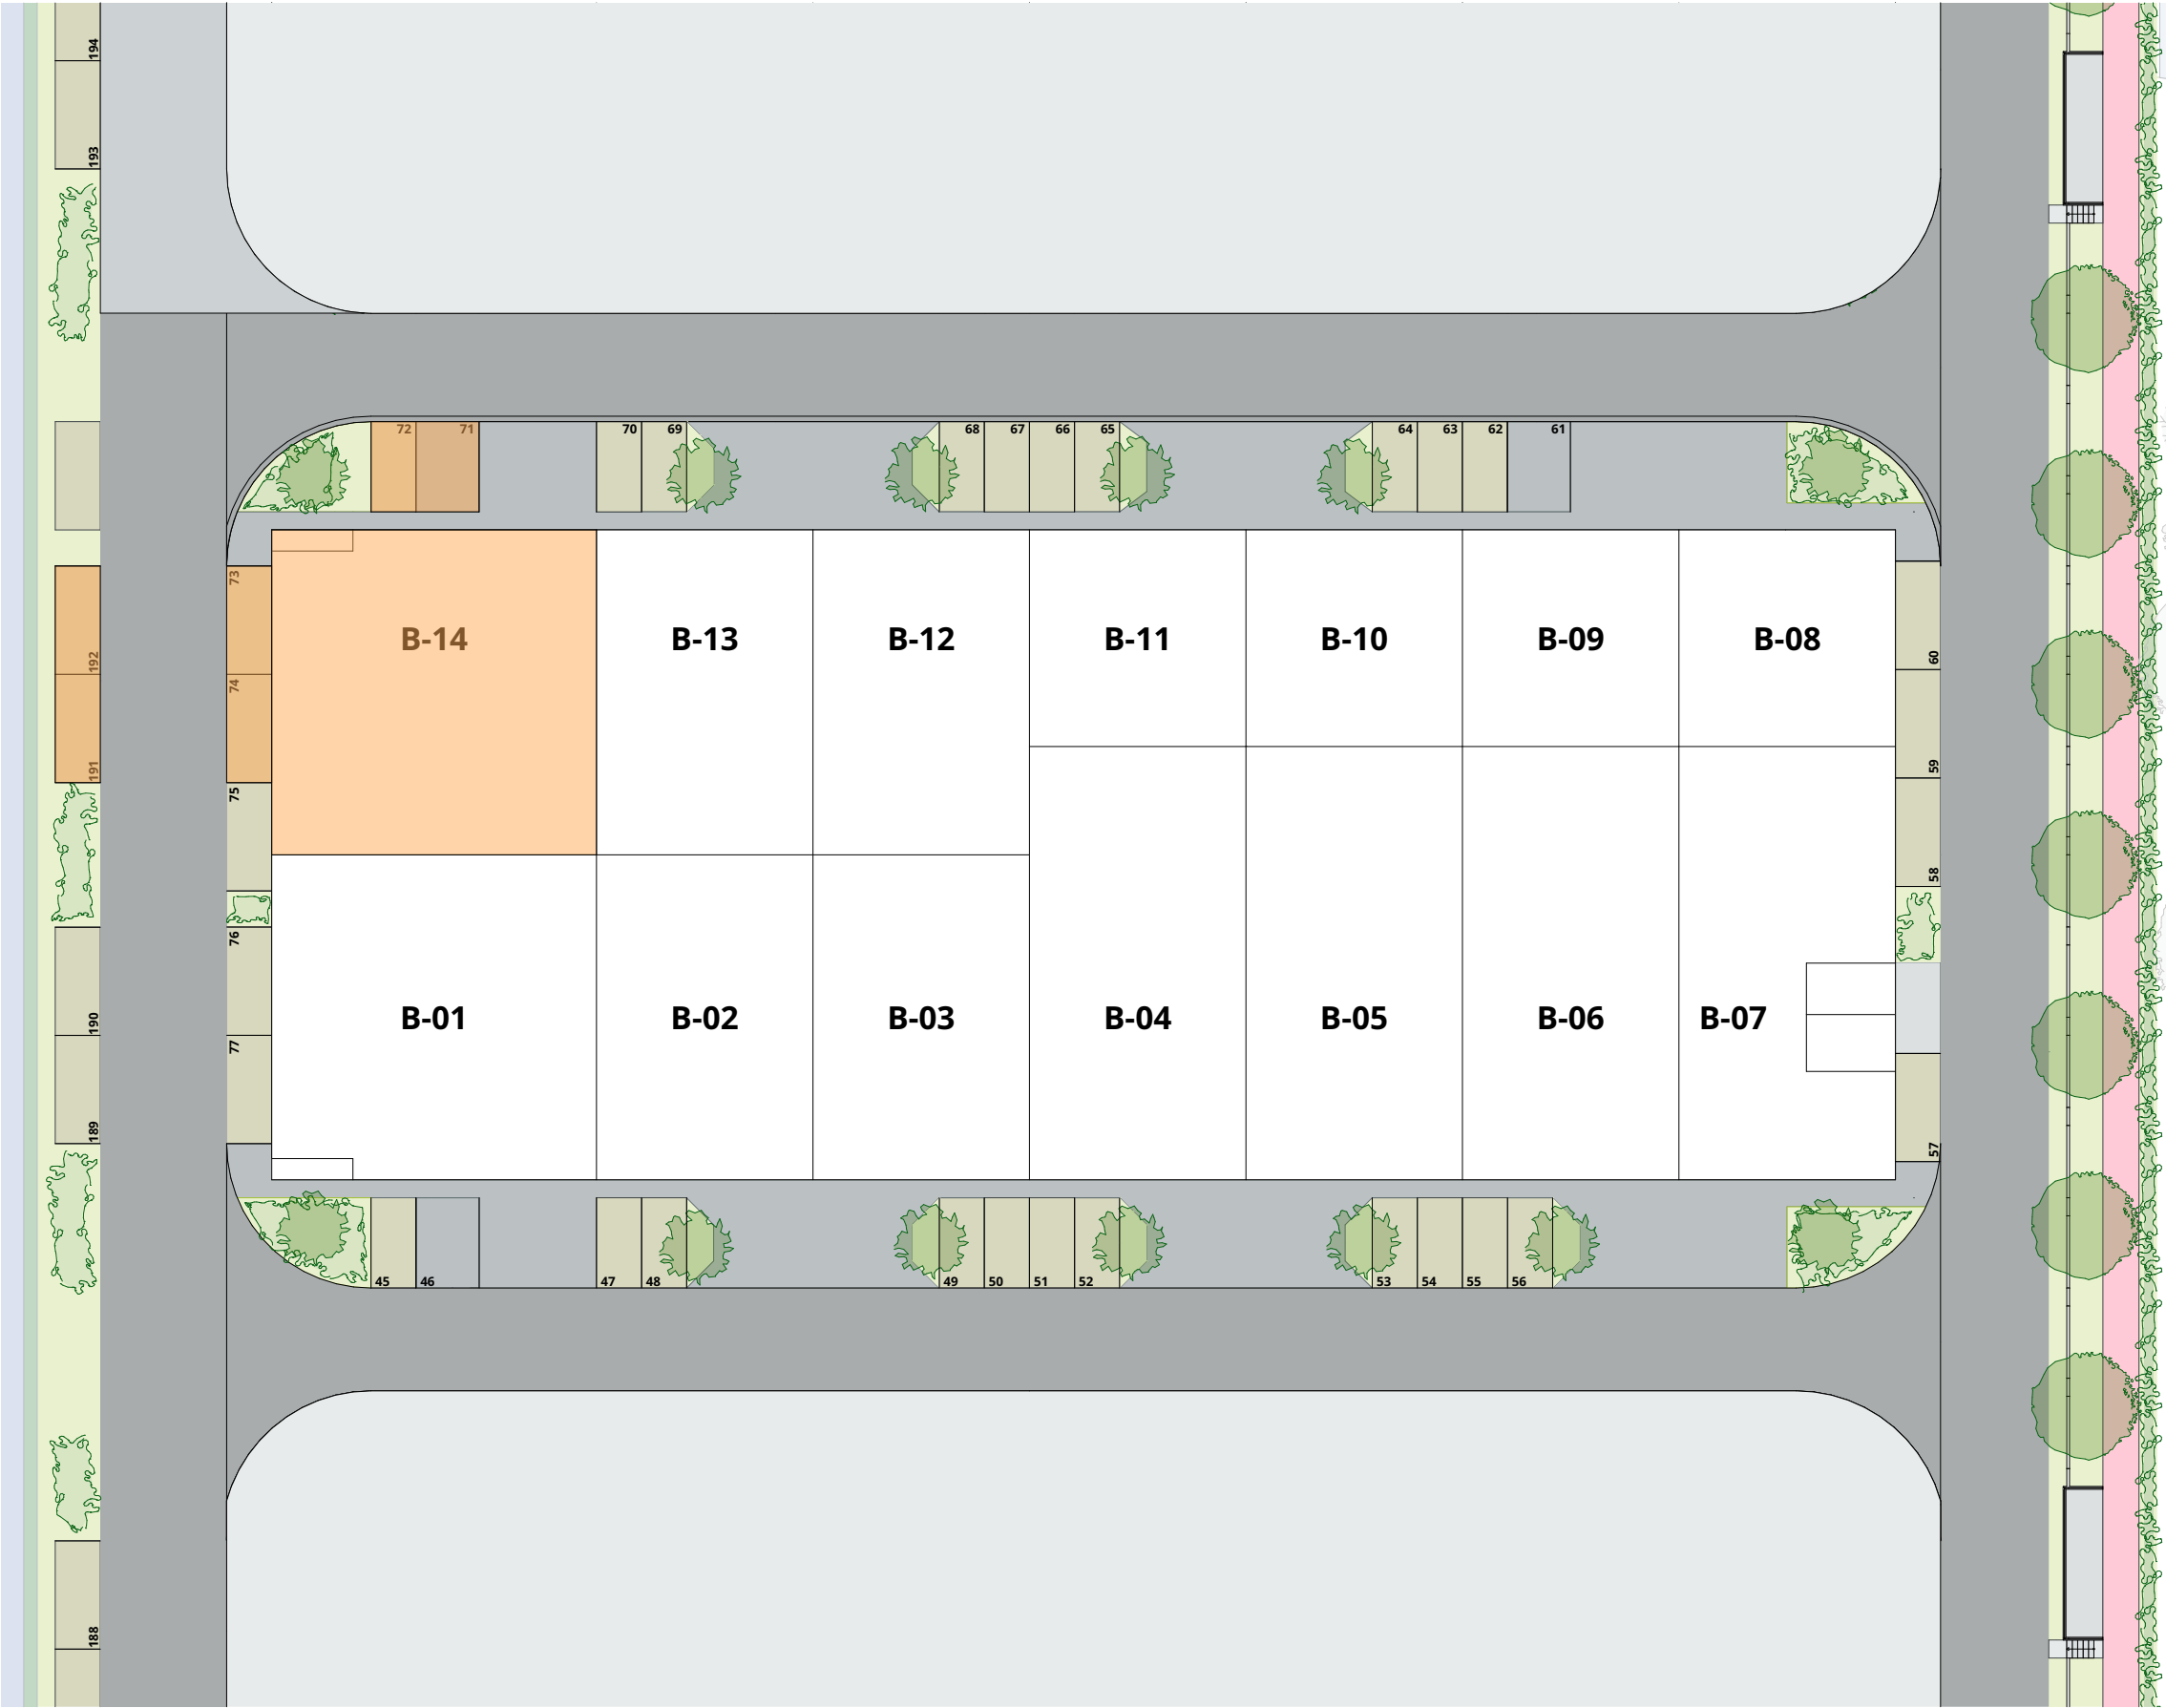






B-14

gelijkvloers
tussenverdieping


319 m²
37 m²
356 m²

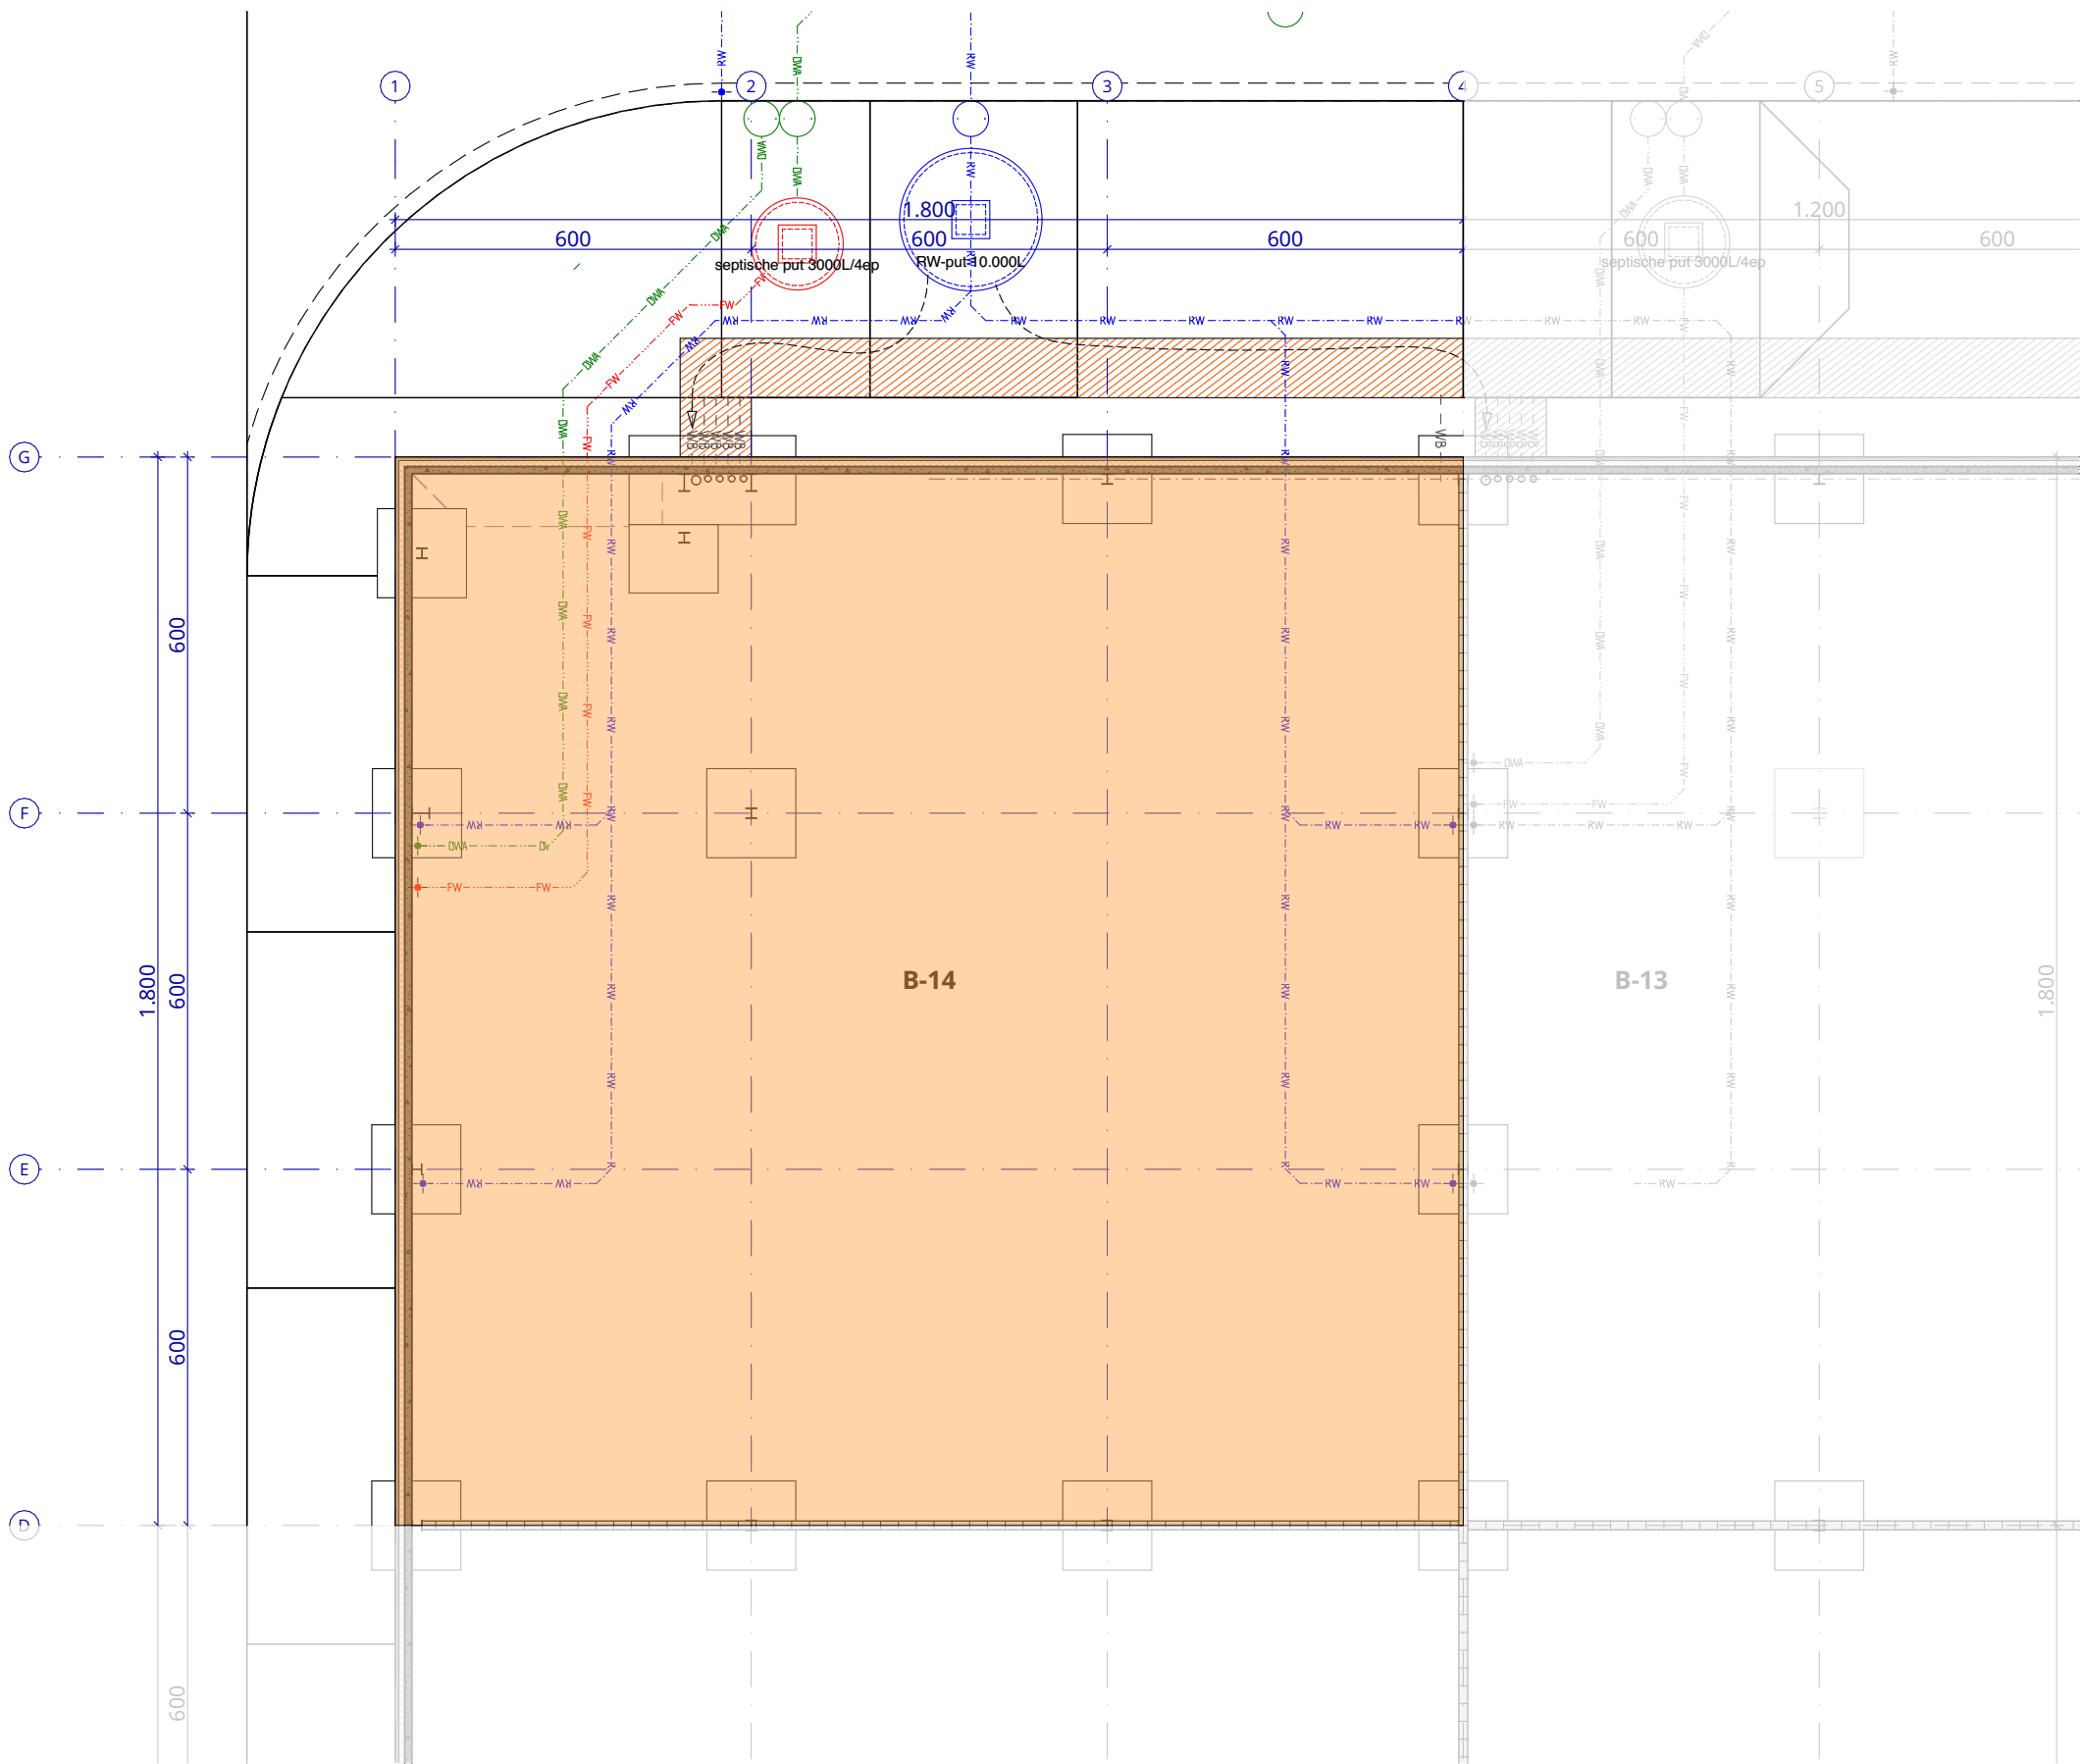

B-14

gelijkvloers
tussenverdieping


319 m²
37 m²
356 m²

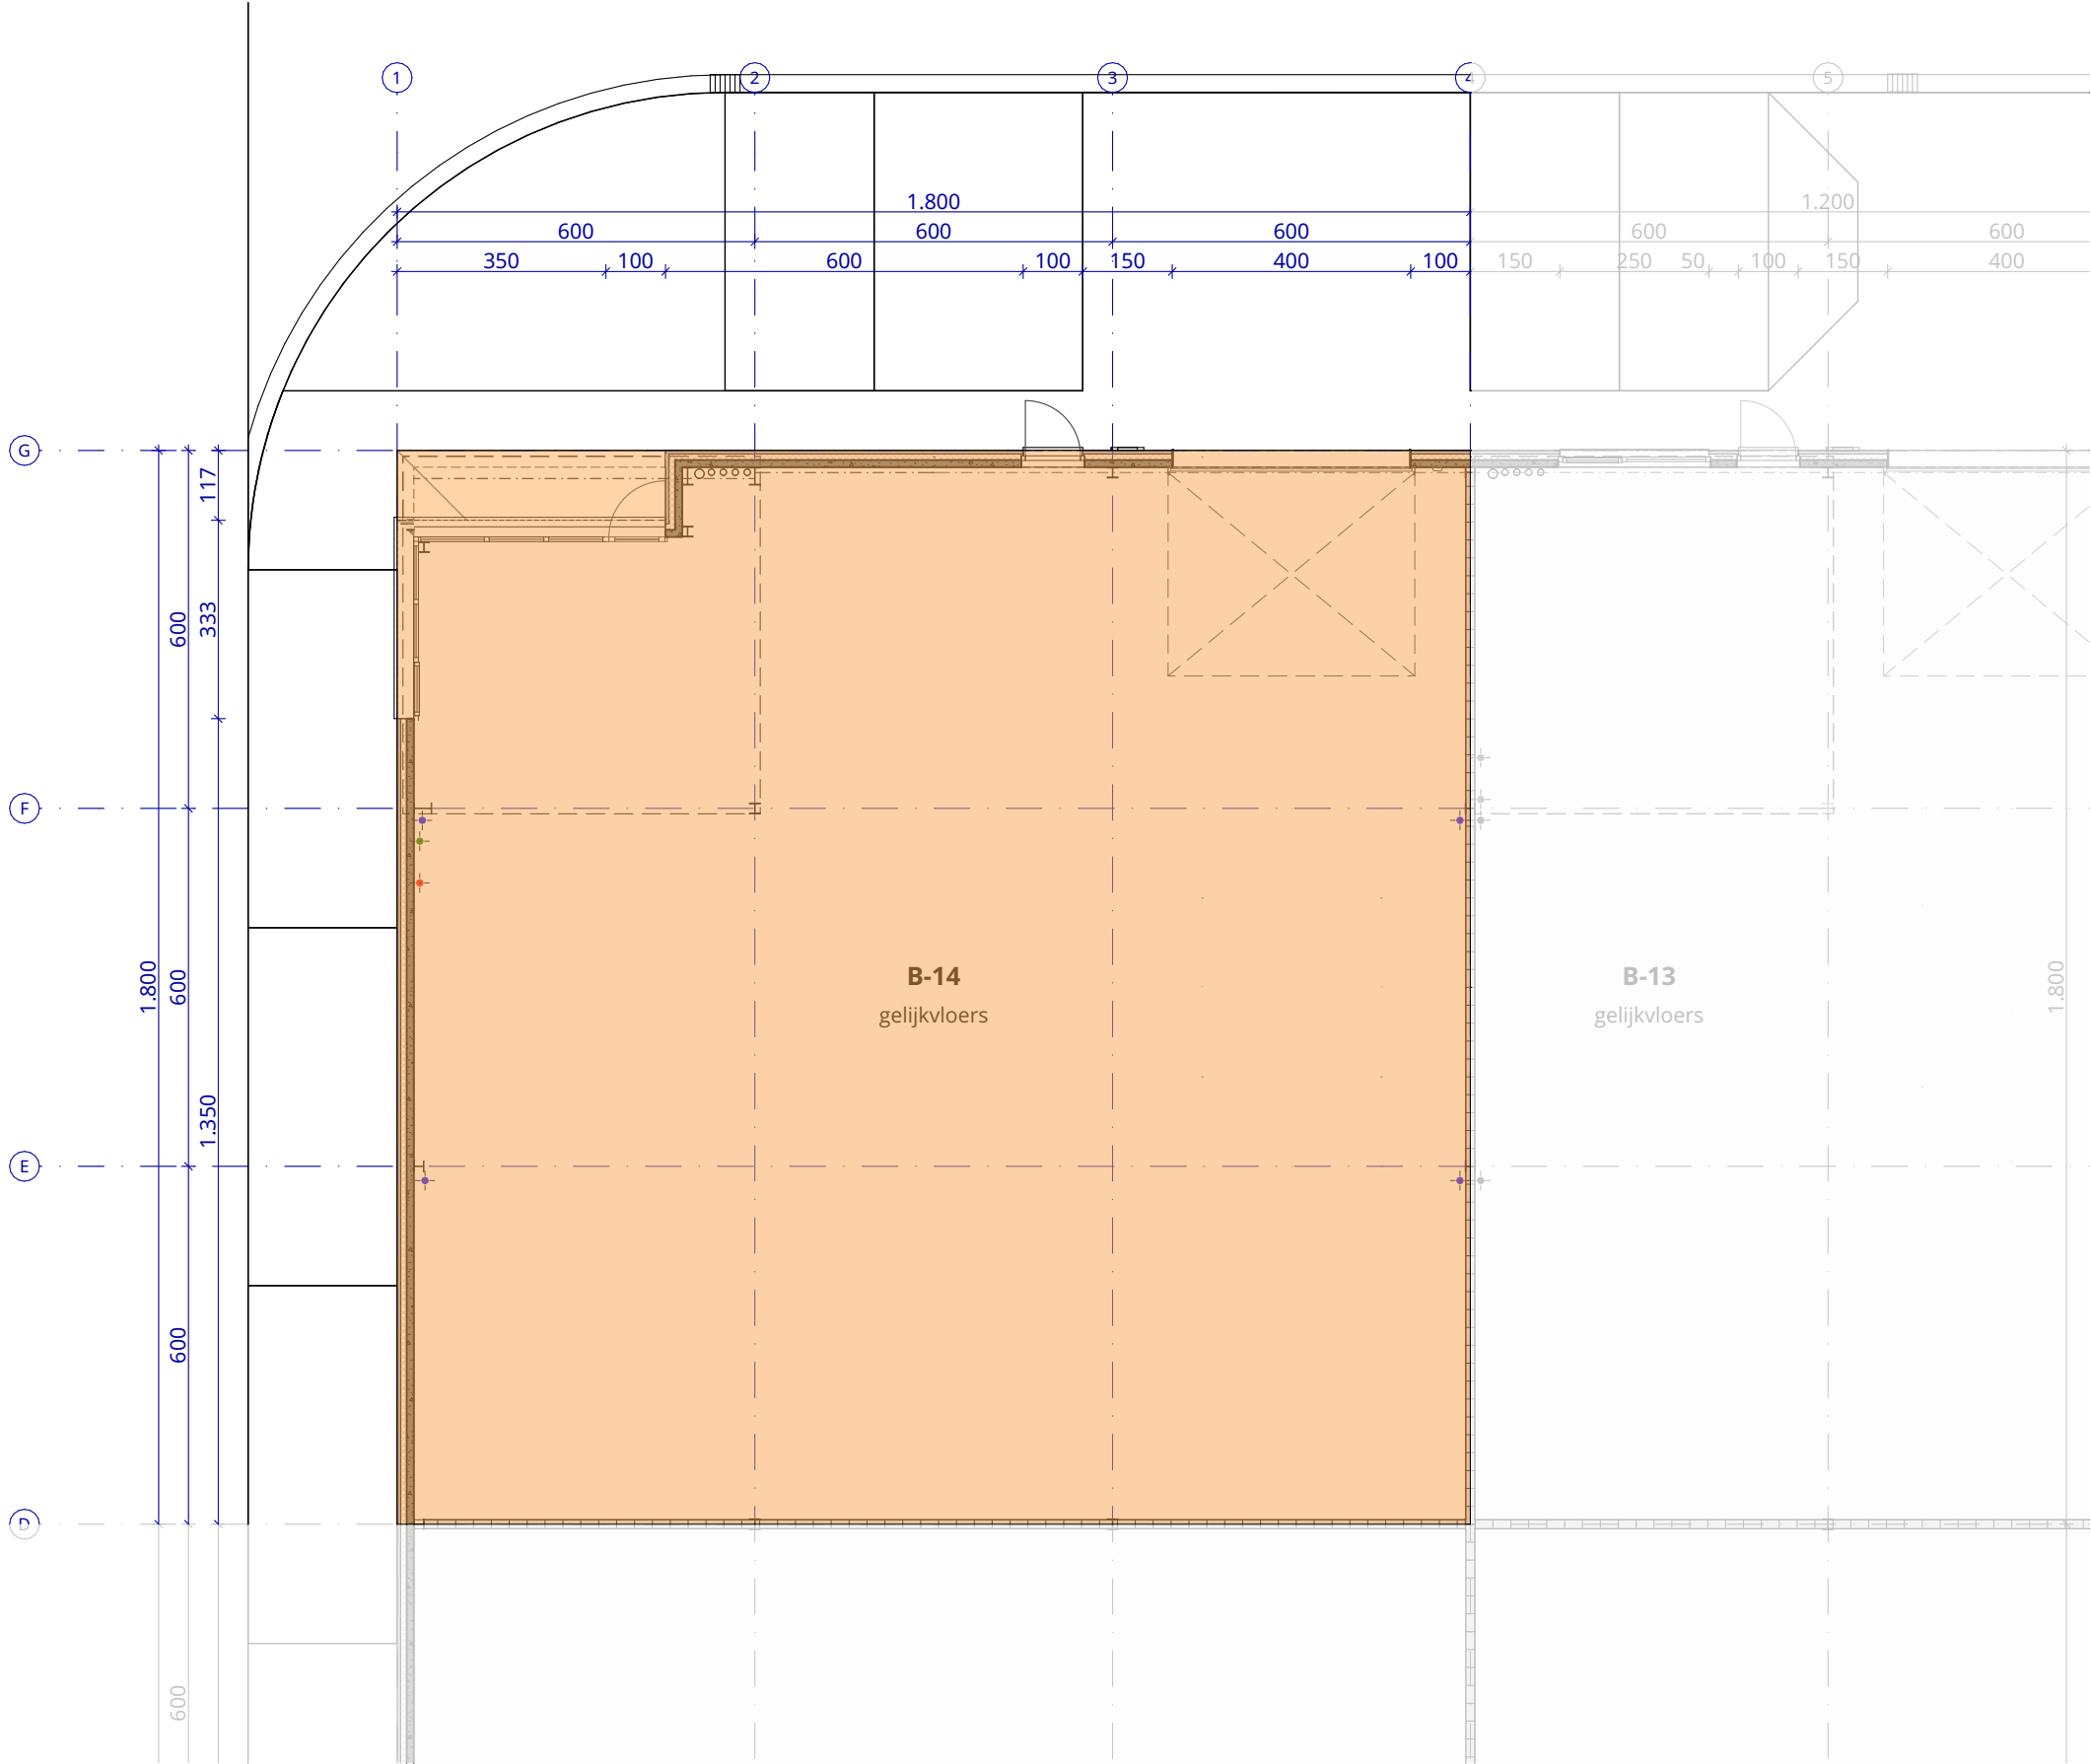


B-14

gelijkvloers
tussenverdieping

319 m²
37 m²
356 m²

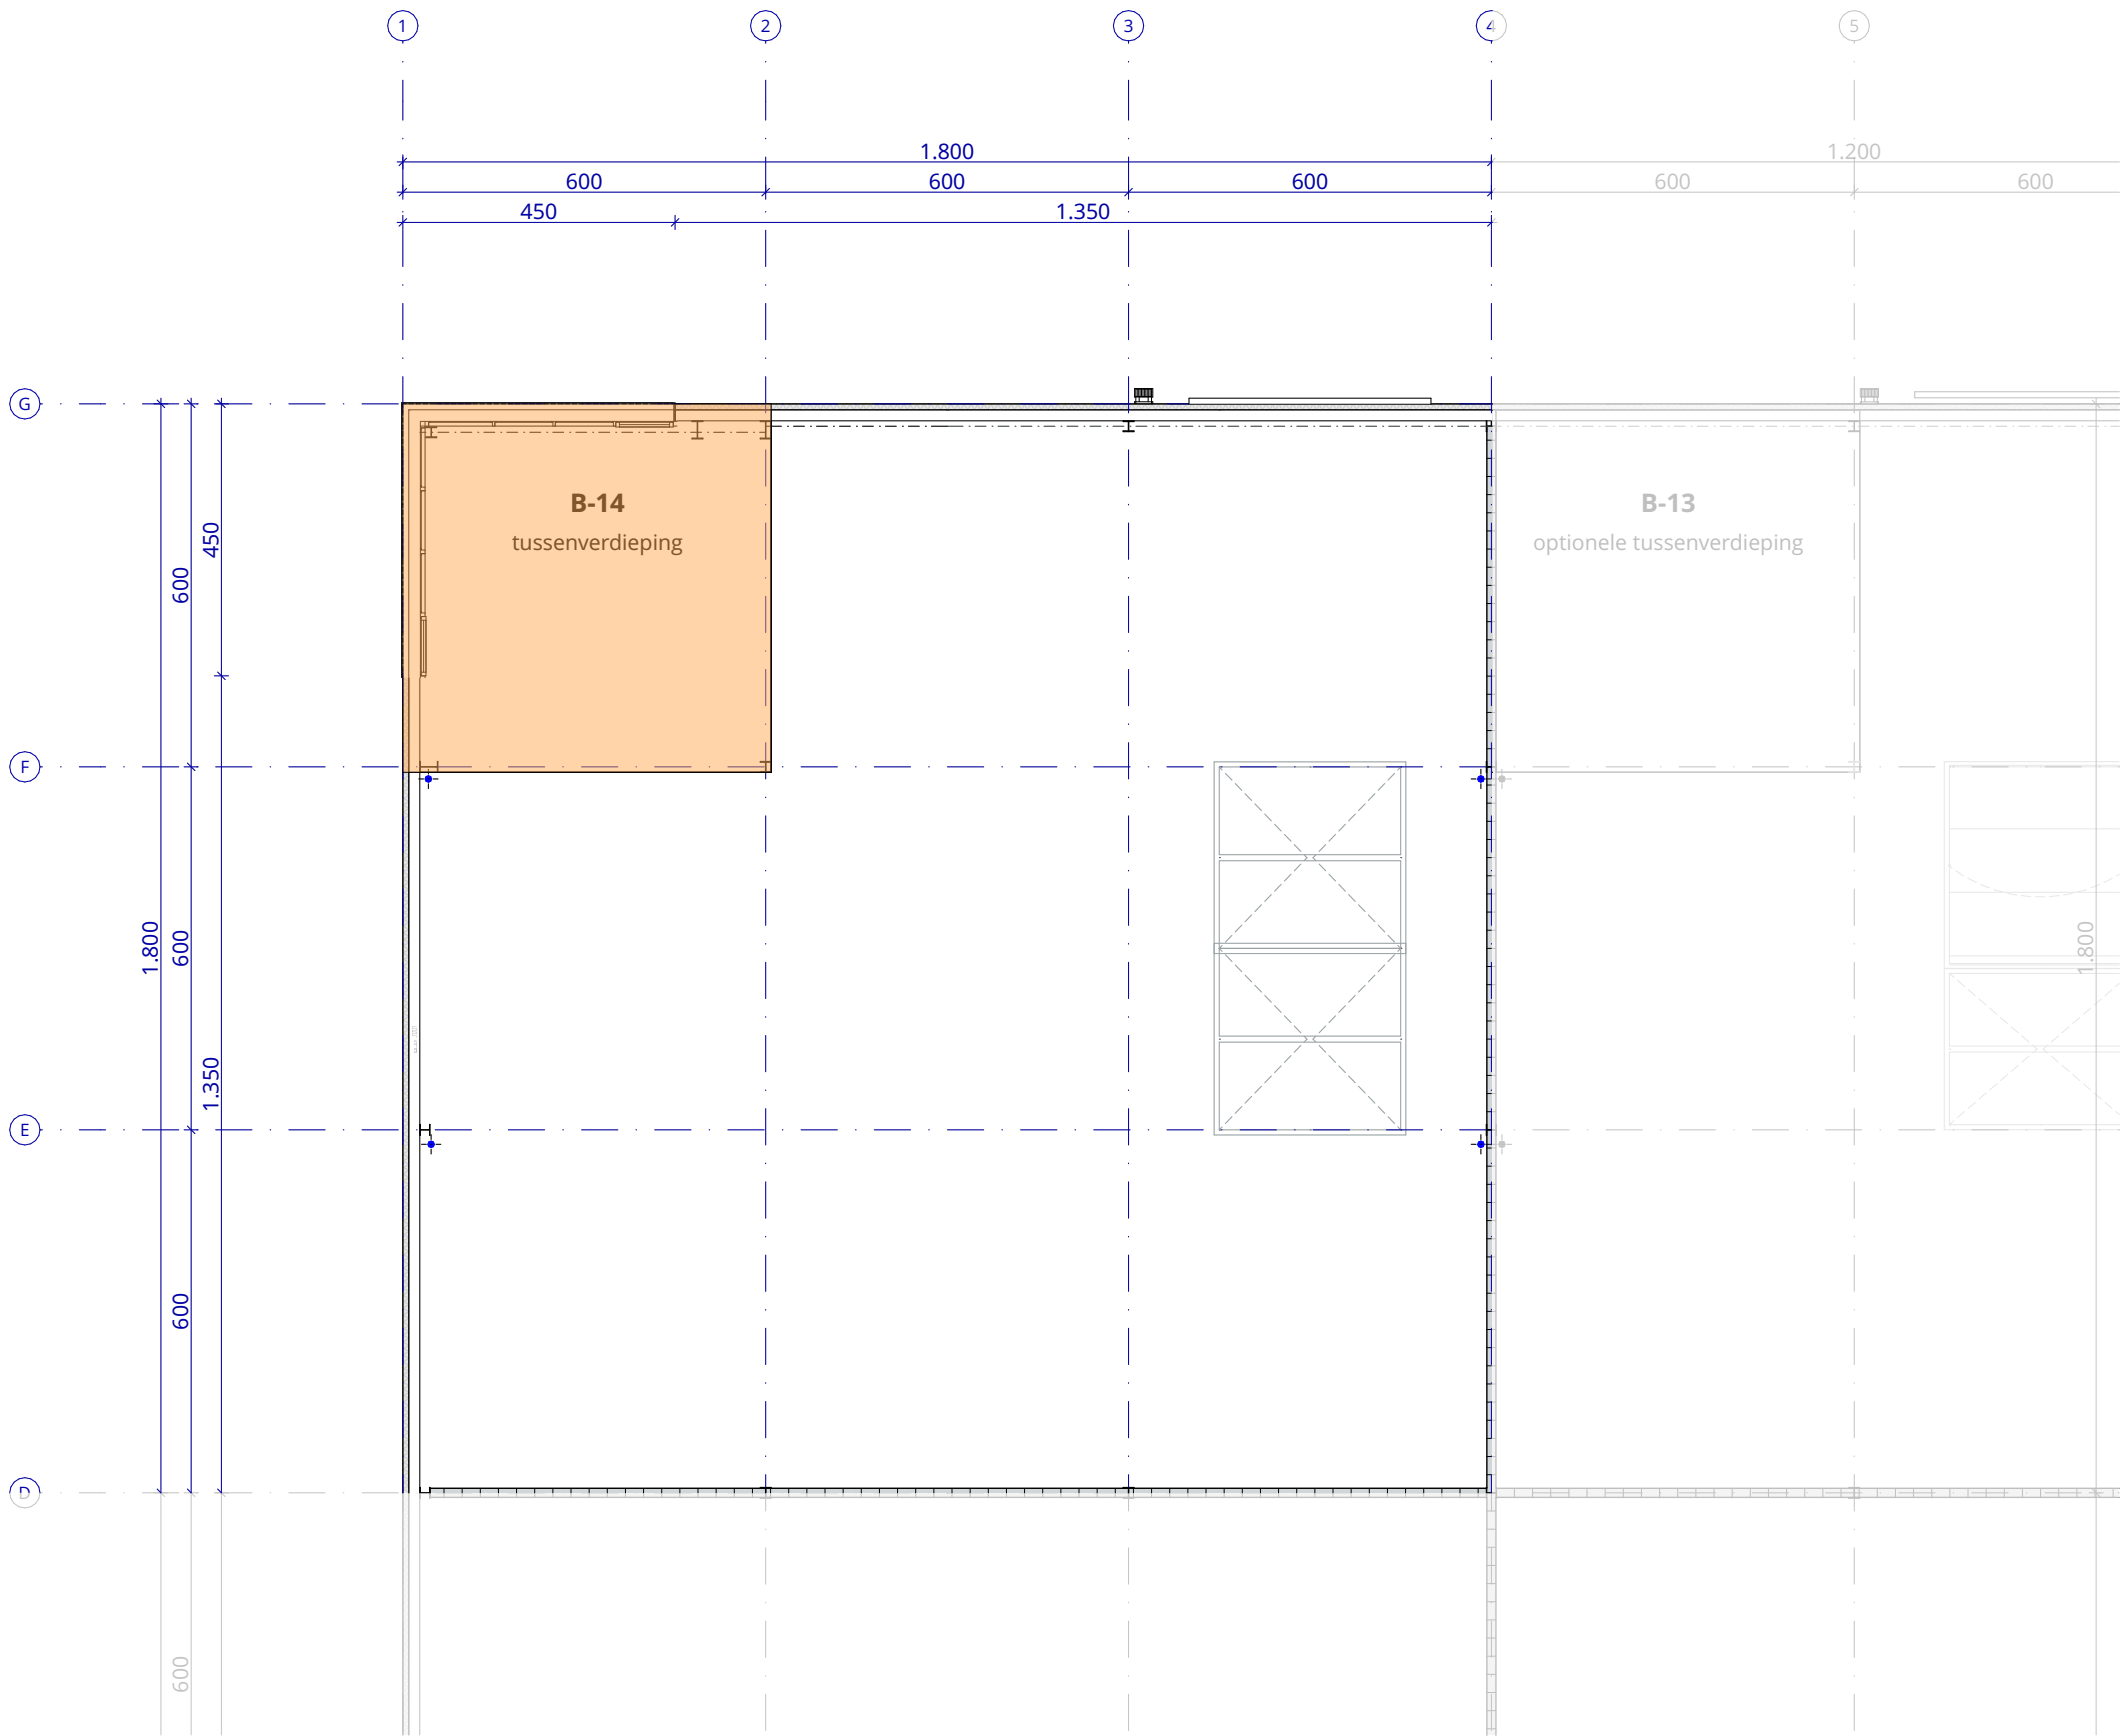


B-14	
gelijkvloers	319 m ²
tussenverdieping	37 m ²
	356 m²

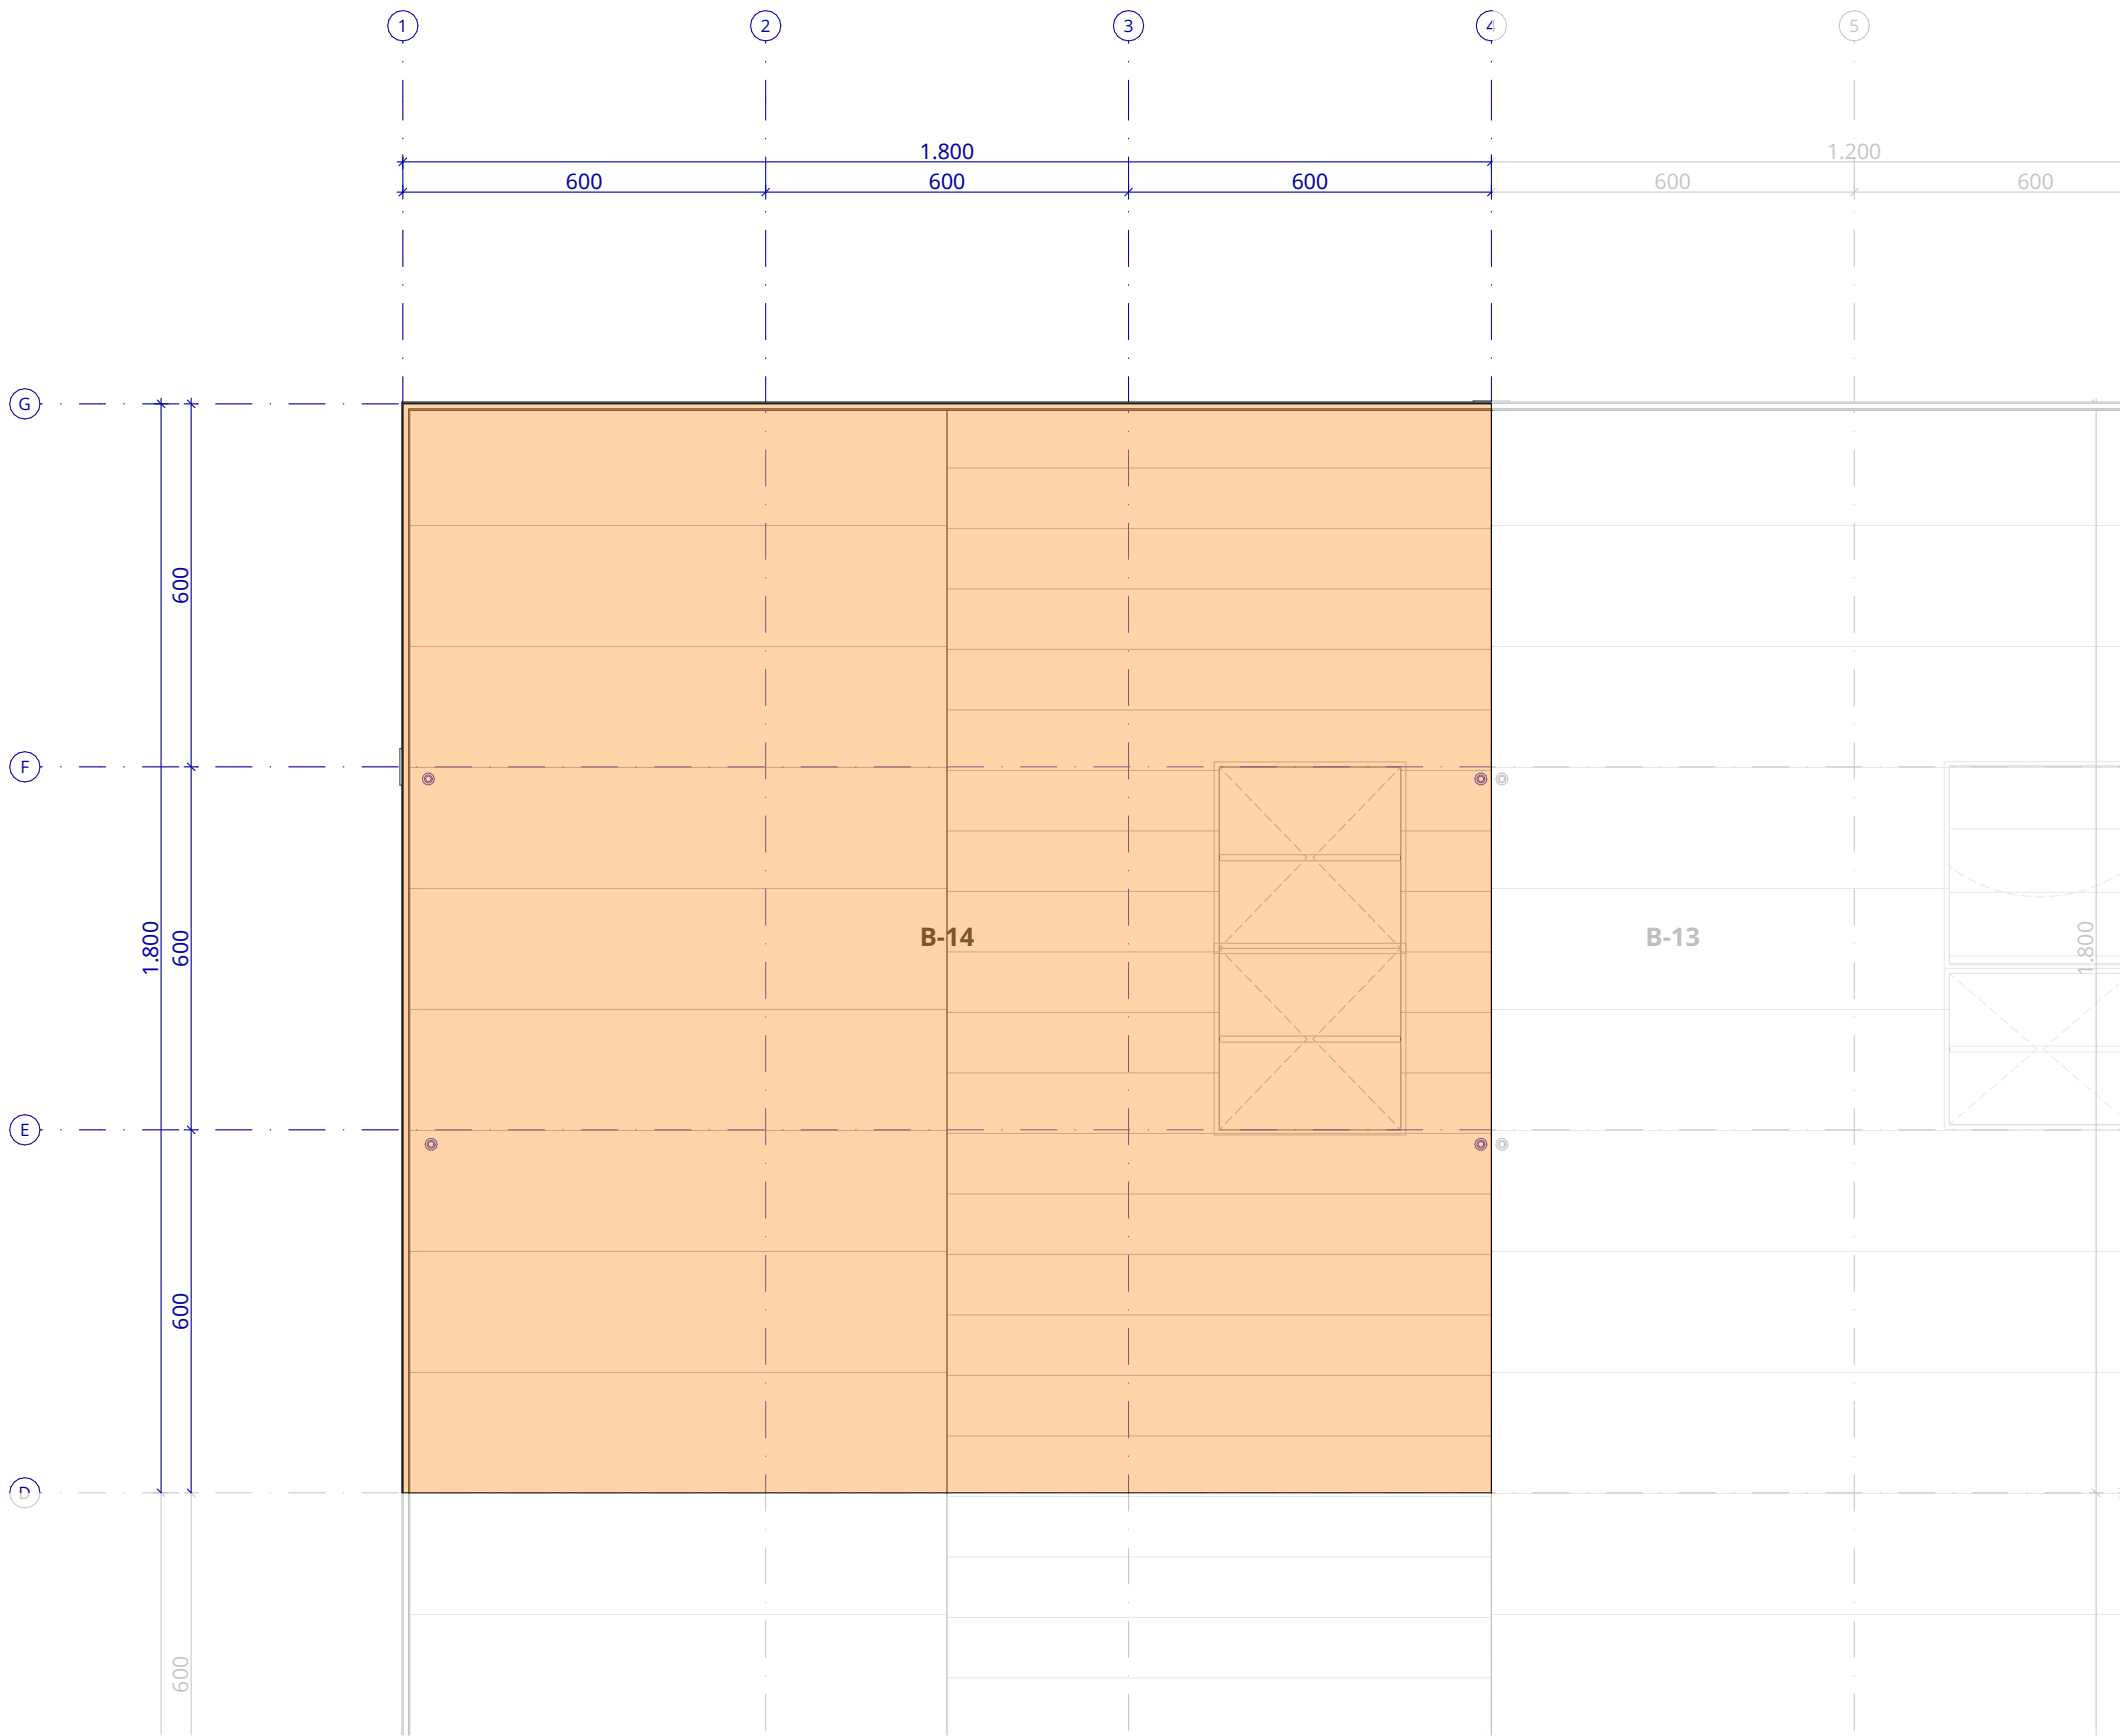


B-14

gelijkvloers
tussenverdieping


319 m²
37 m²
356 m²

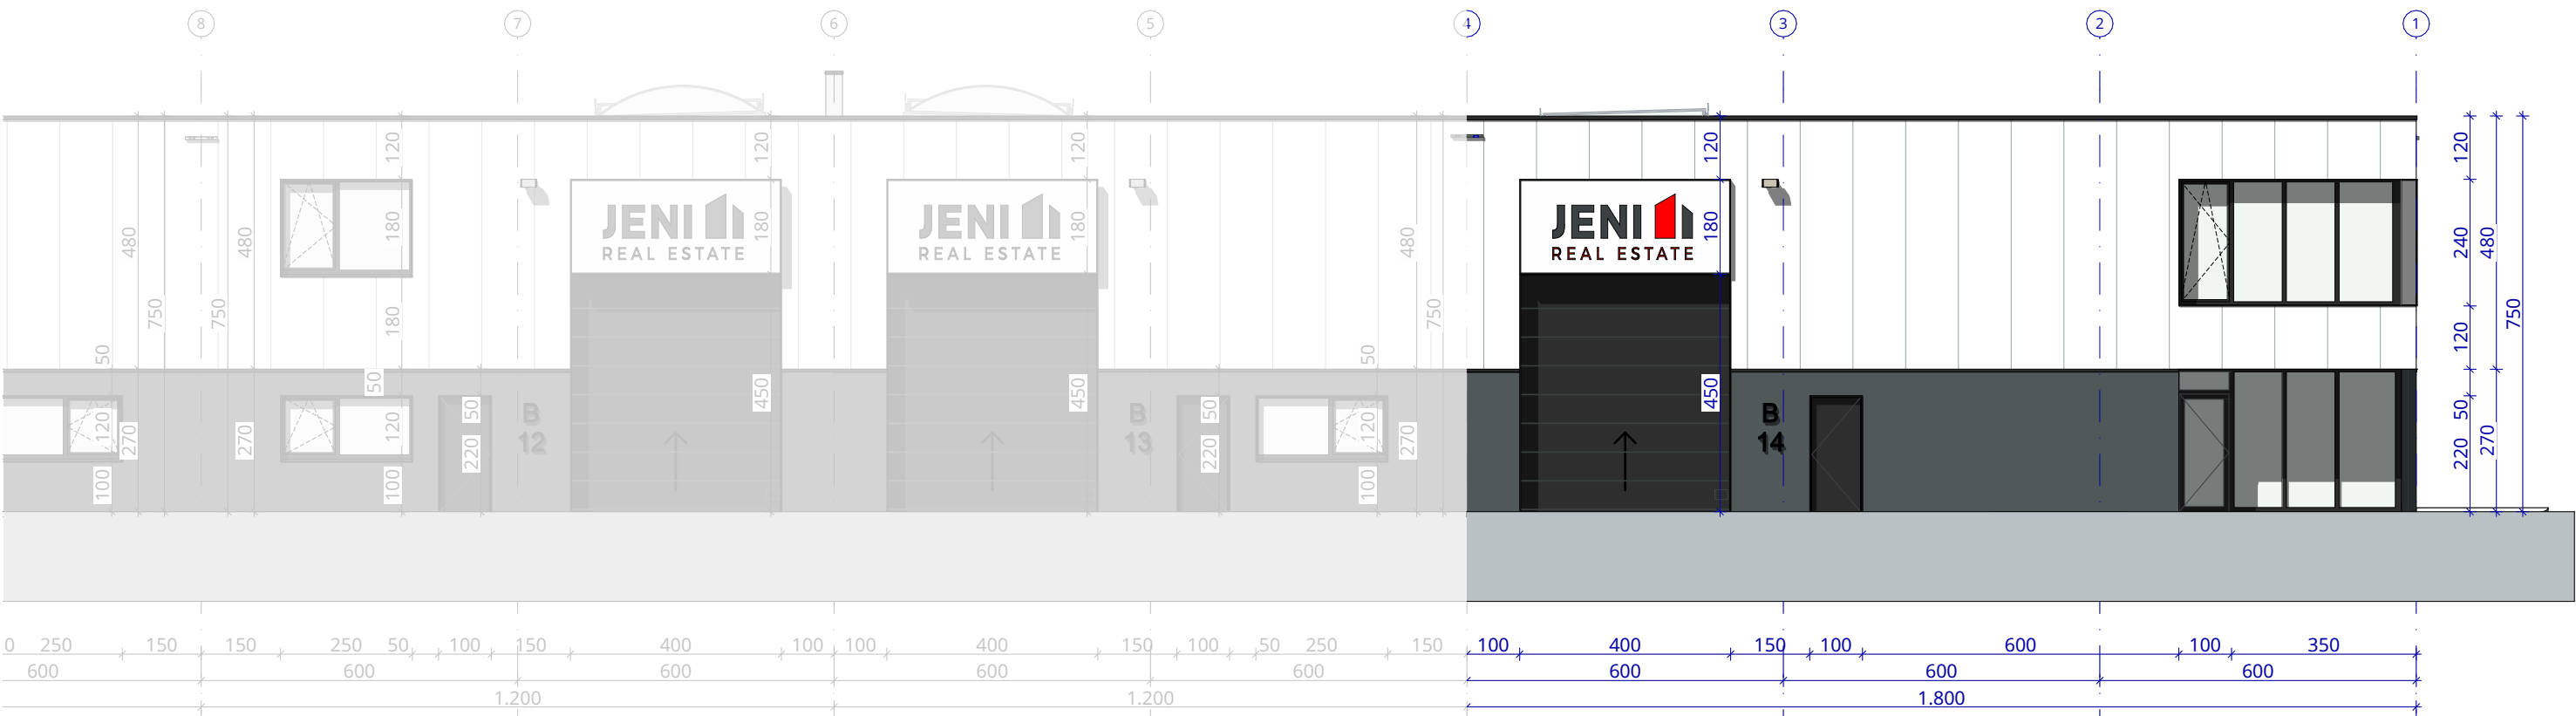

noordgevel

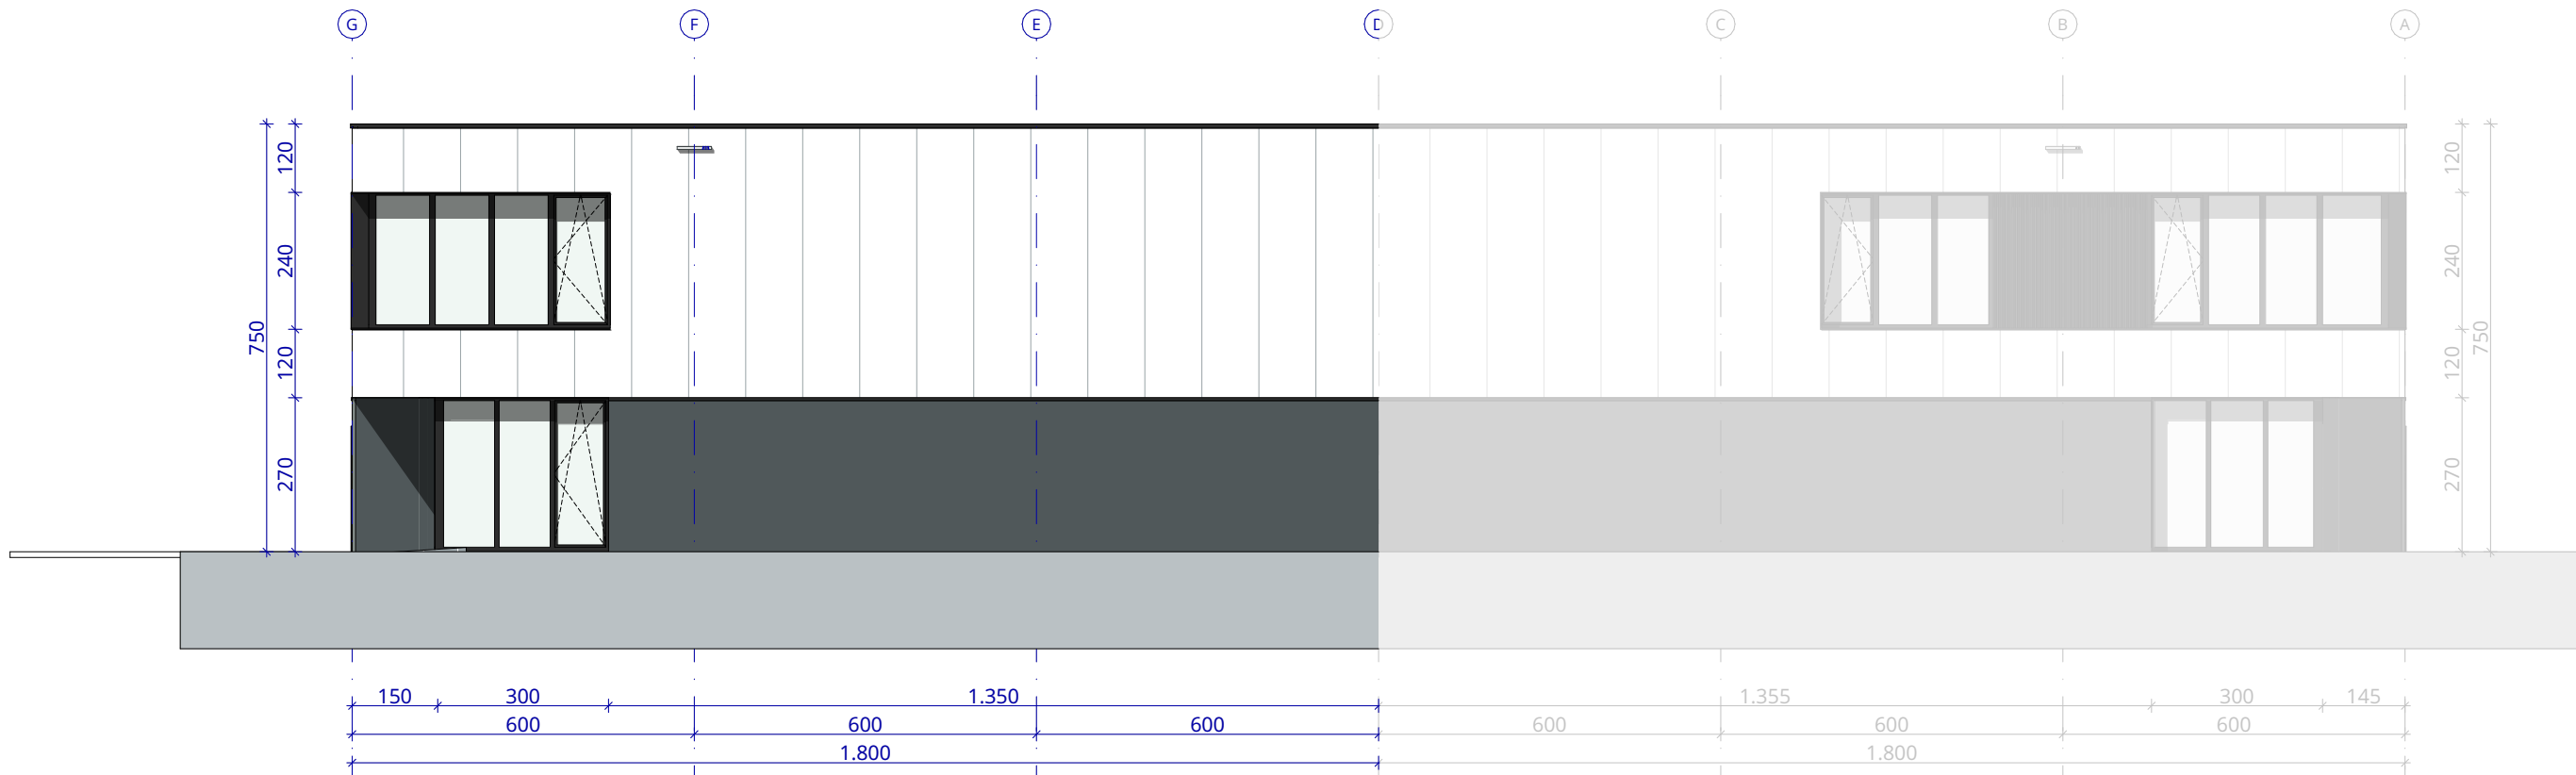

westgevel

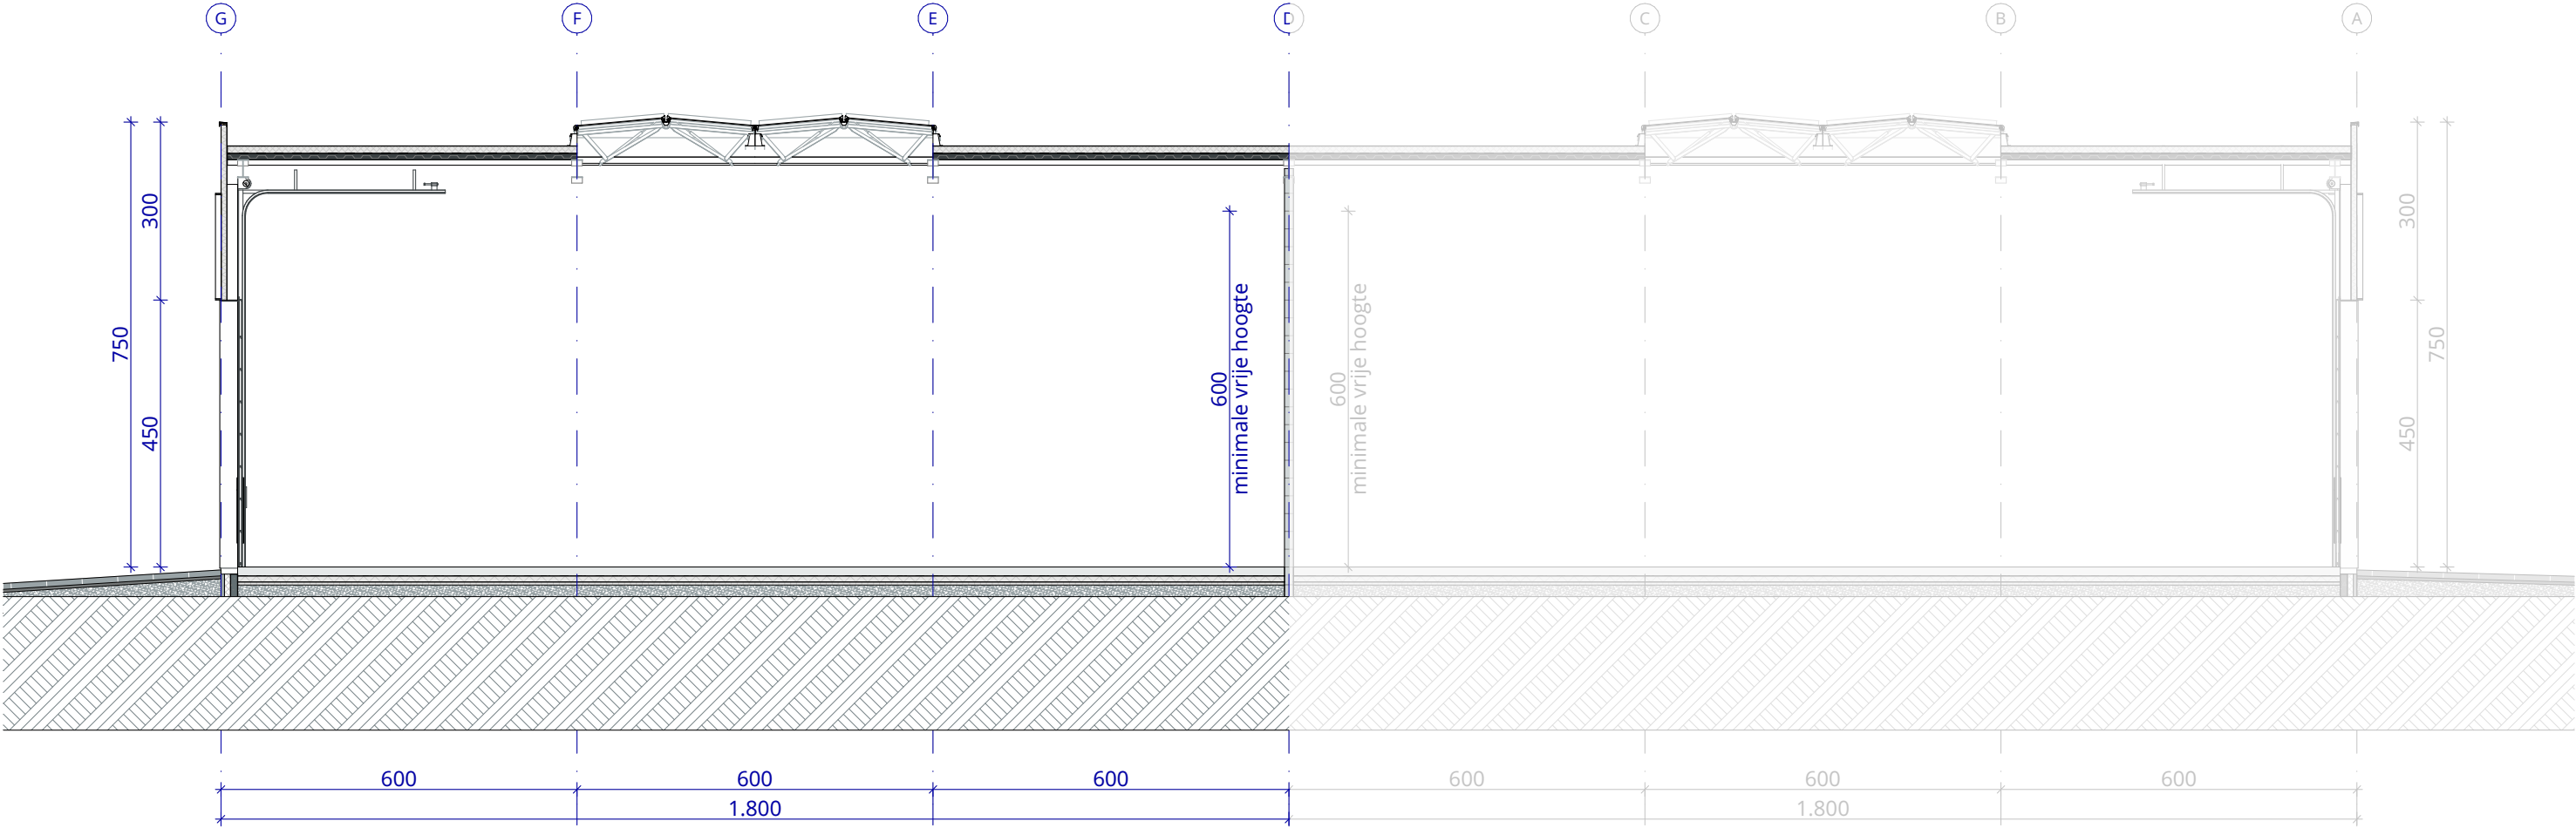



architect

mortelmans van tricht architecten
Eikelstraat 66/201
2600 Berchem
www.mortelmansvantricht.be

opdrachtgever

Jeni Projecten nv
Everdongenlaan 7D/b2
2300 Turnhout
info@jeni.be

projectgegevens

BAL 21
Bedrijvenpark Baeck
Molsesteenweg
2490 Balen

