






inplanting

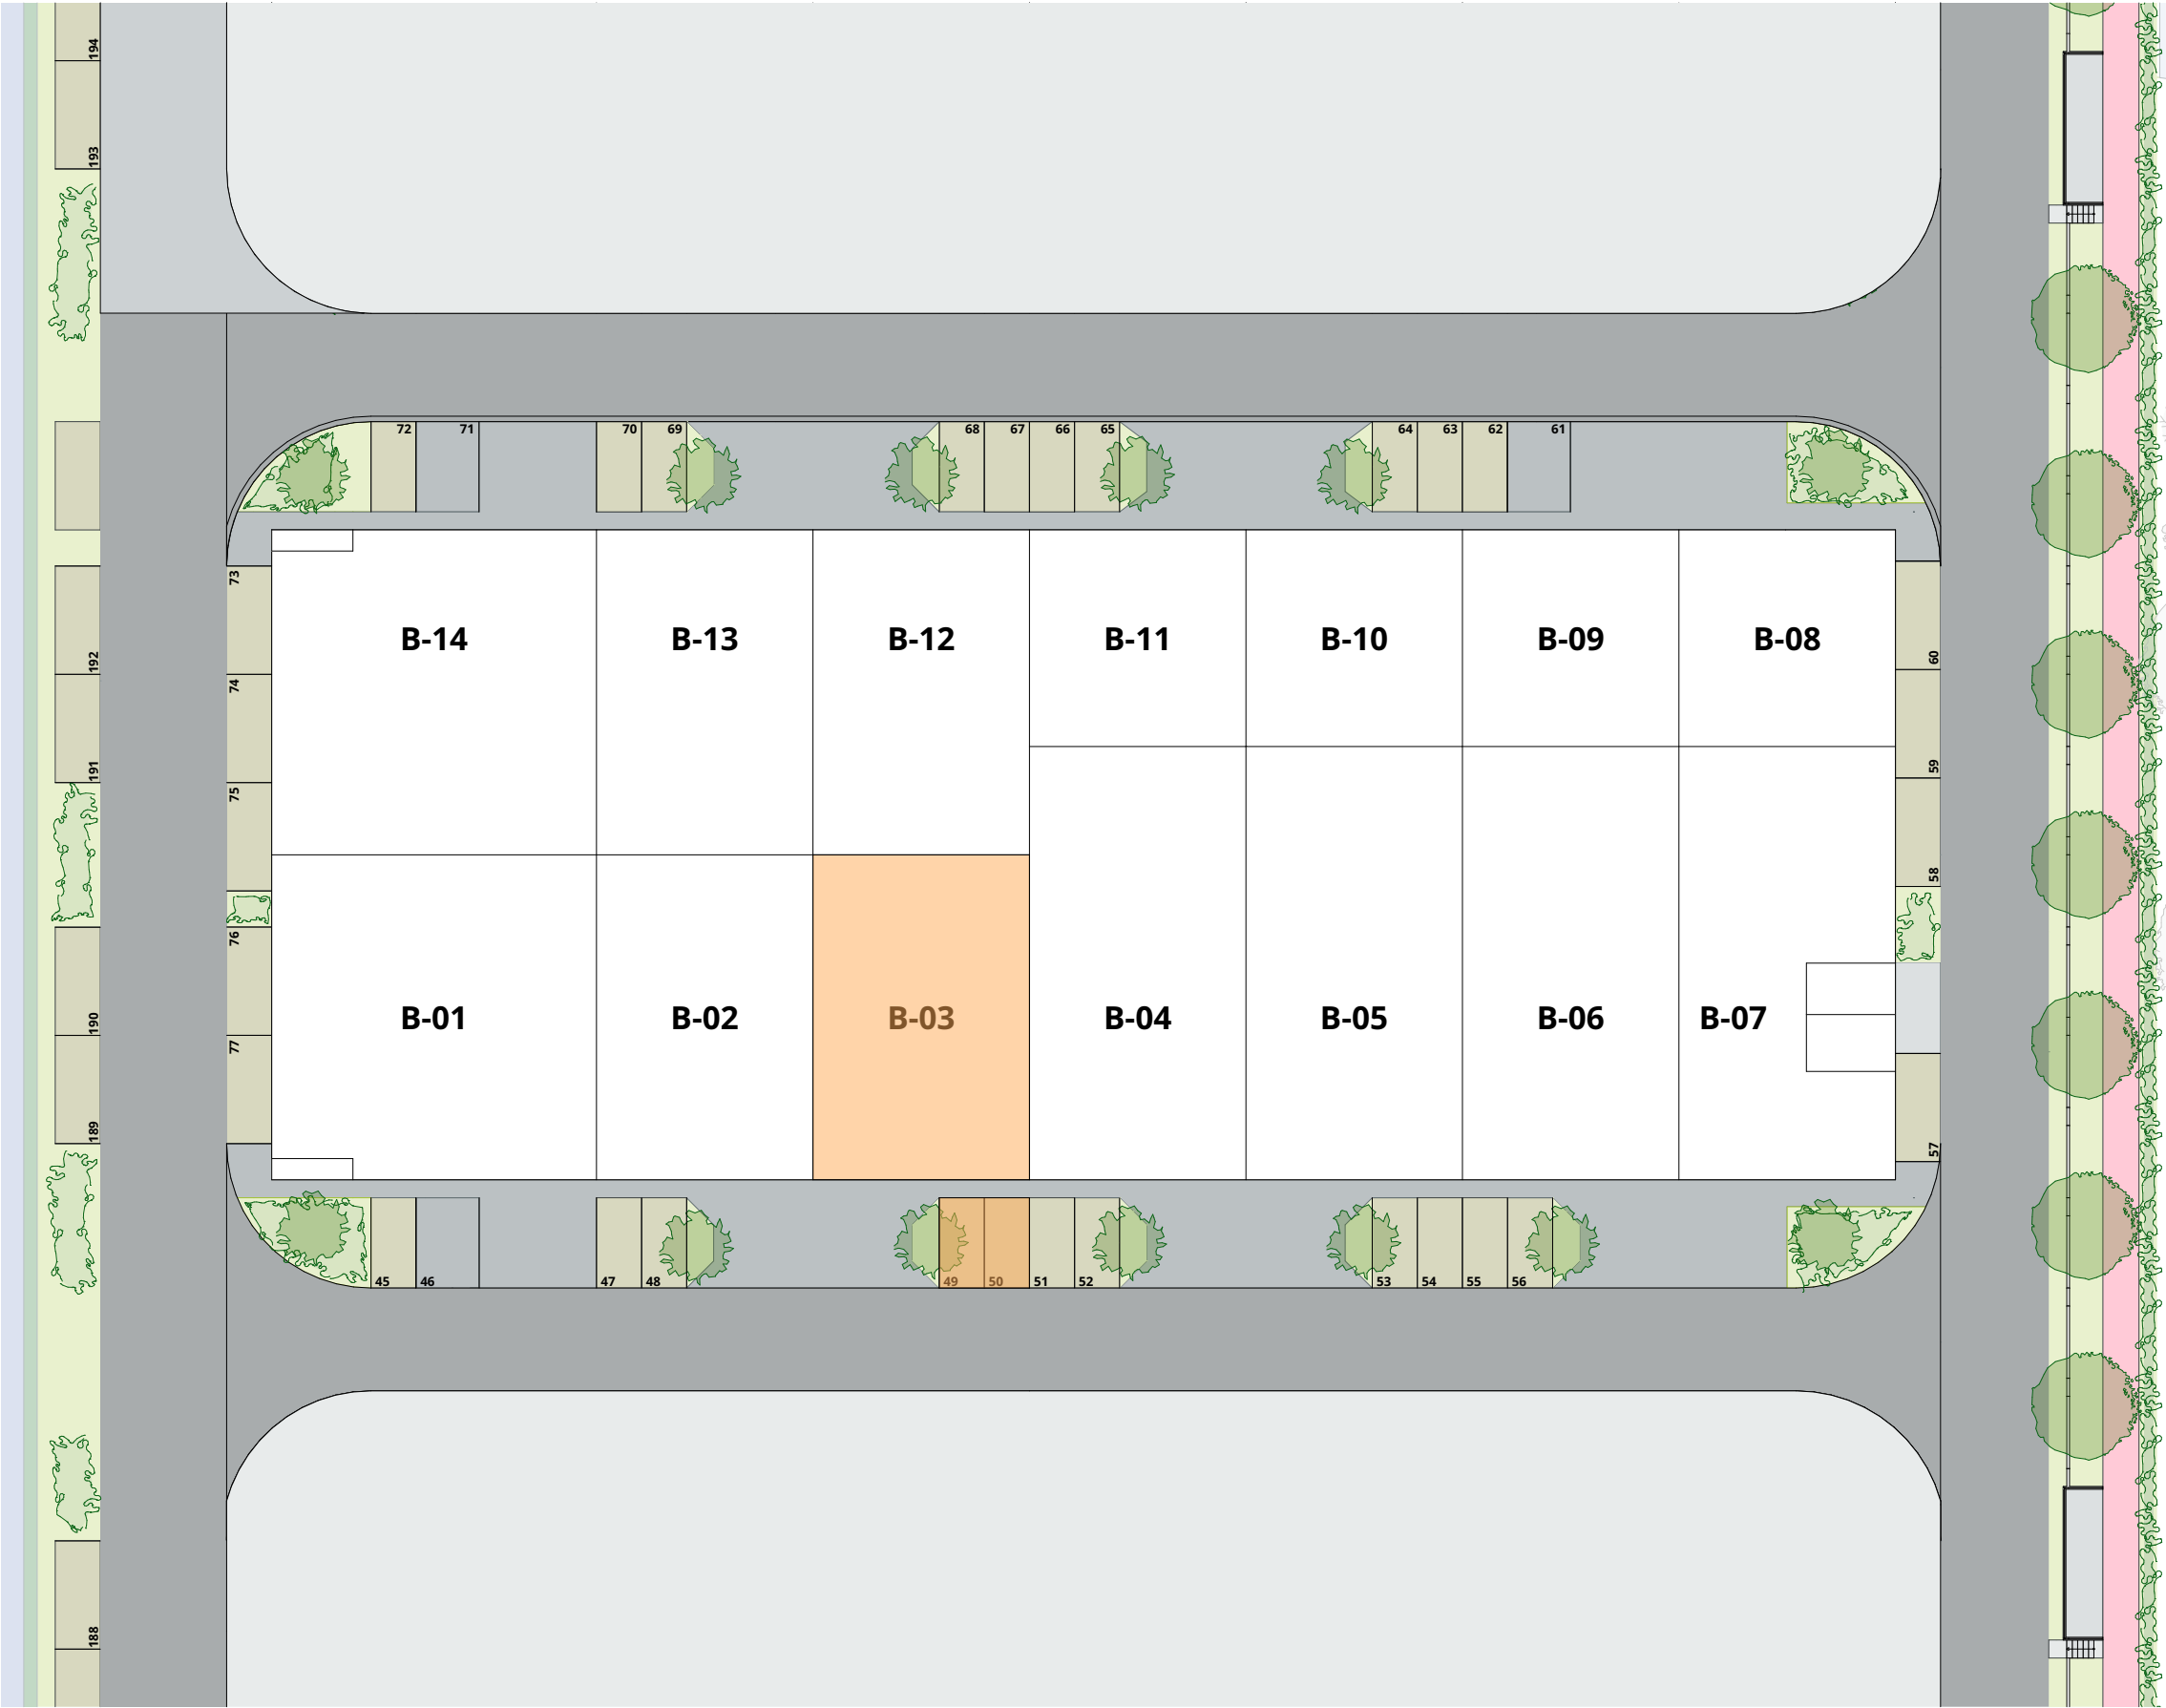

B-03


gelijkvloers


216 m²

B-03

gelijkvloers

216 m²

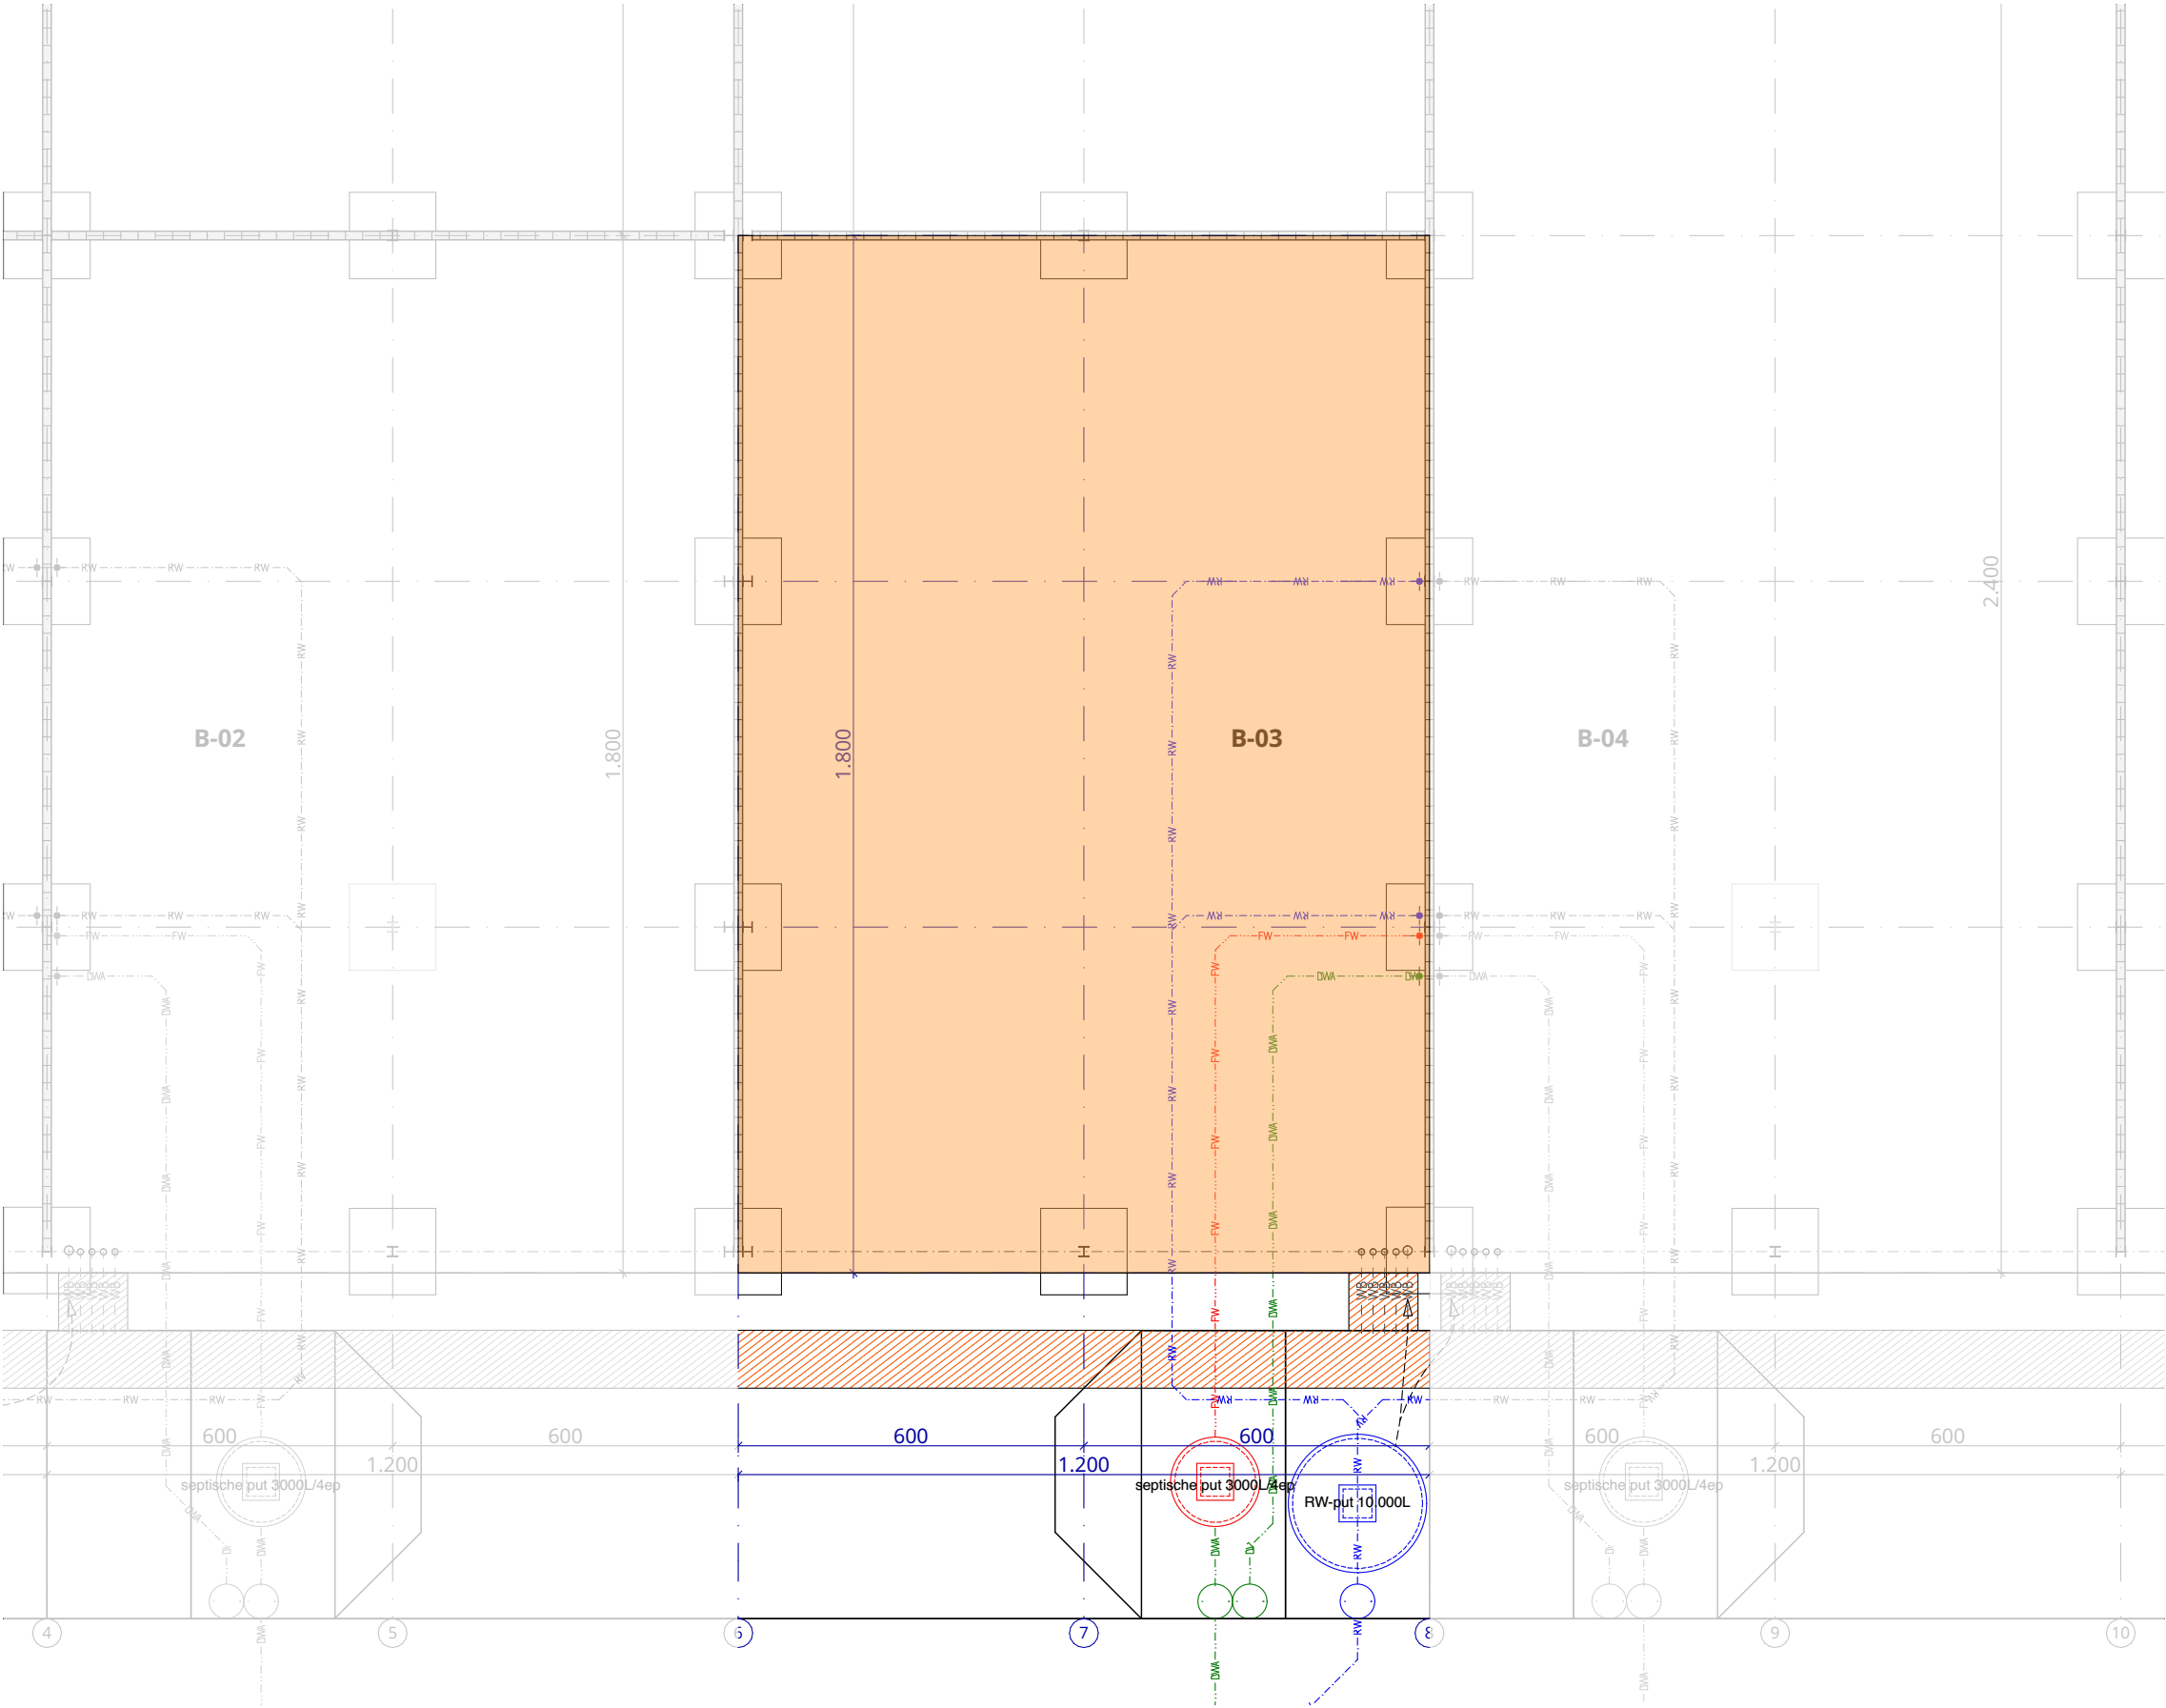


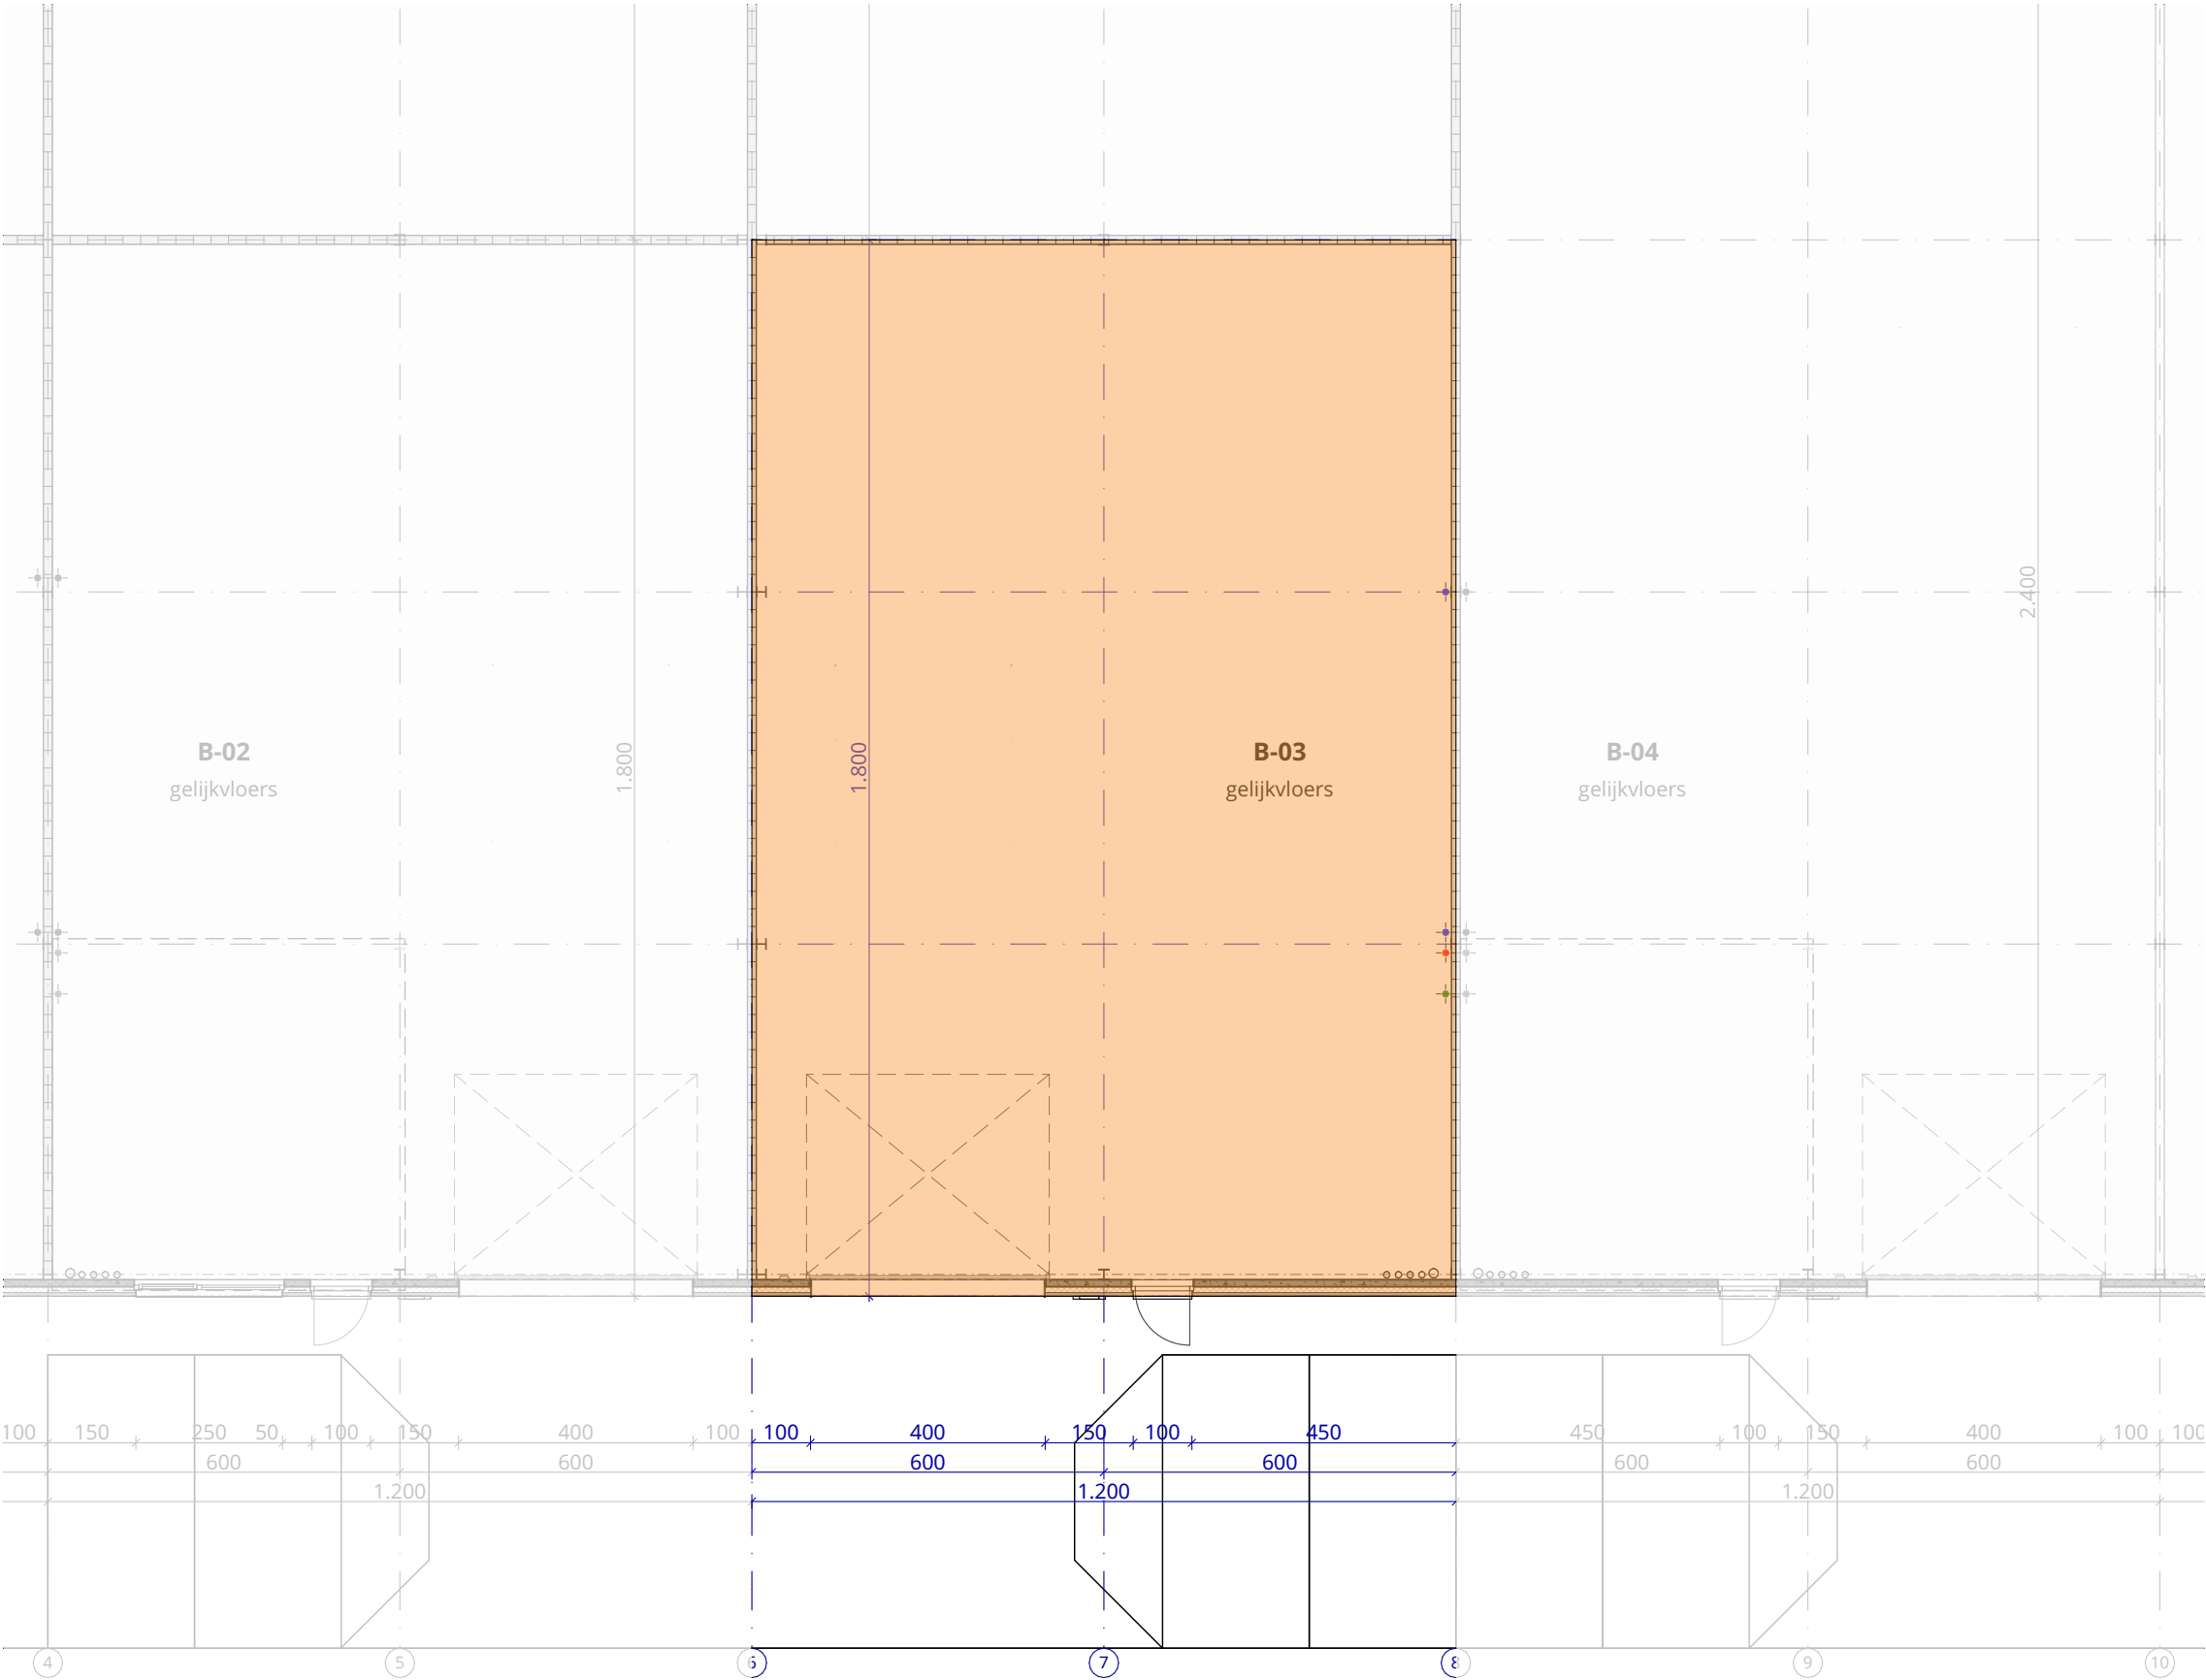

B-03

gelijkvloers


216 m²

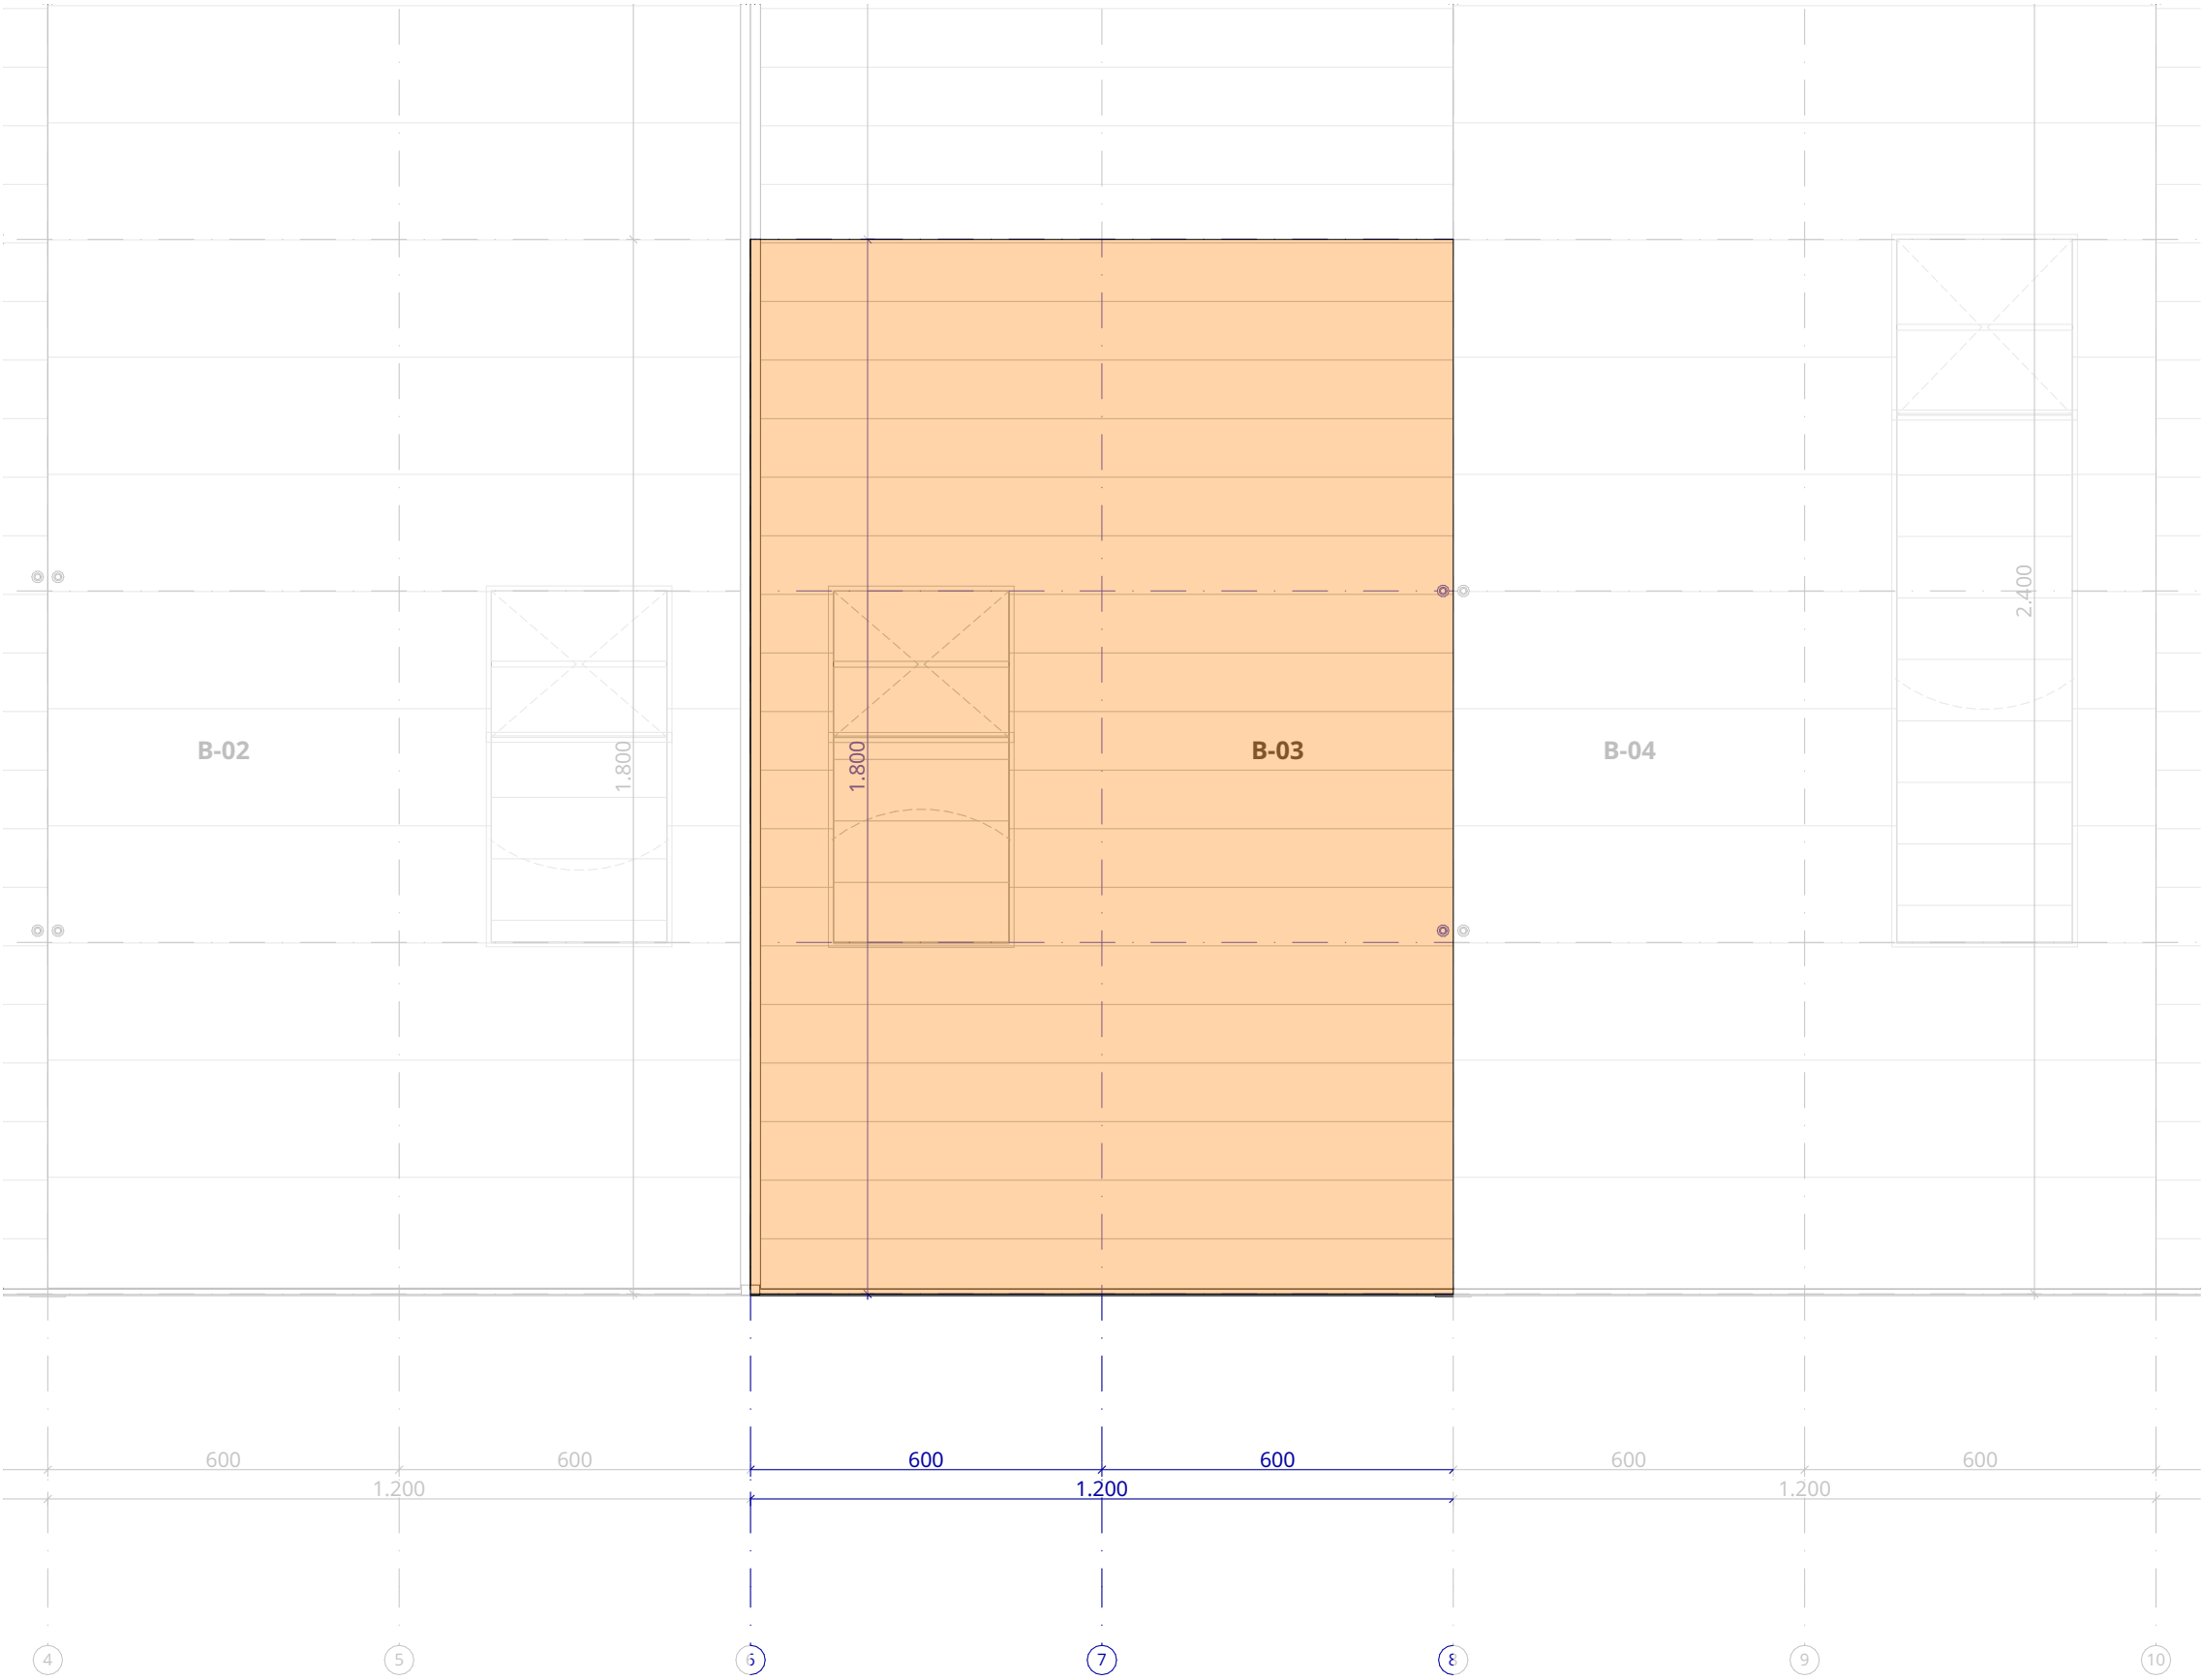


B-03

gelijkvloers

216 m²

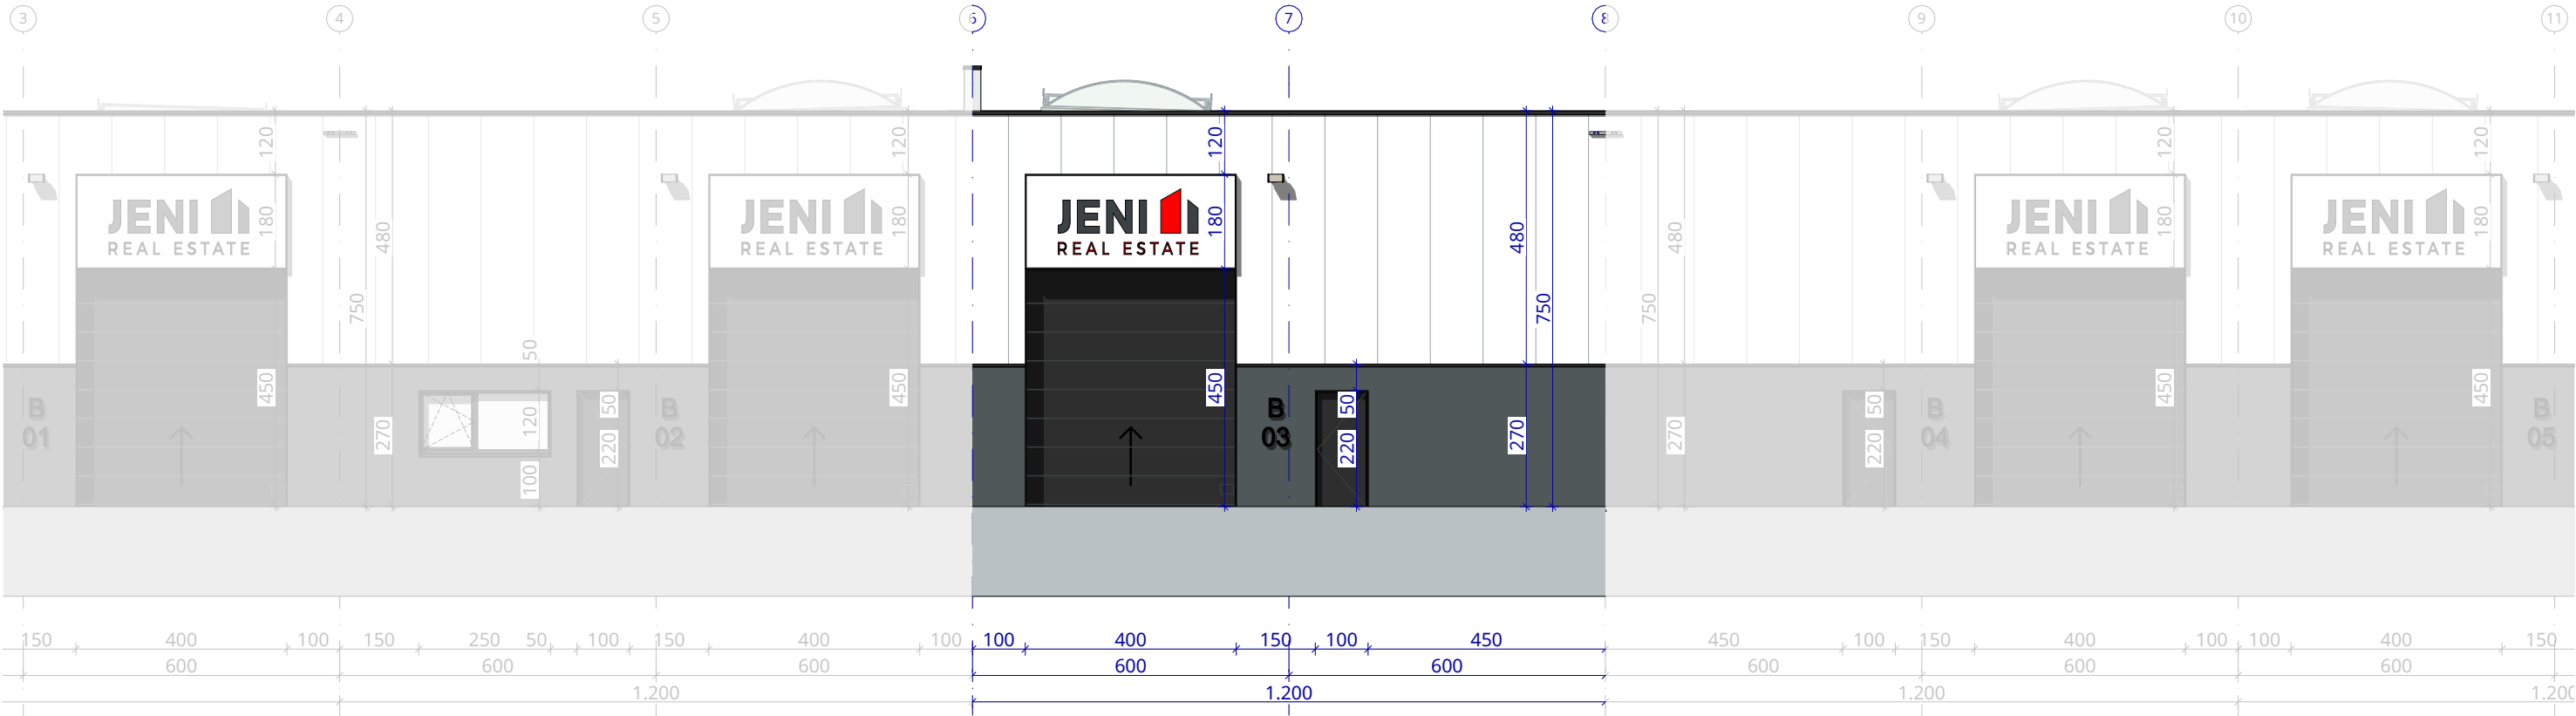

zuidgevel

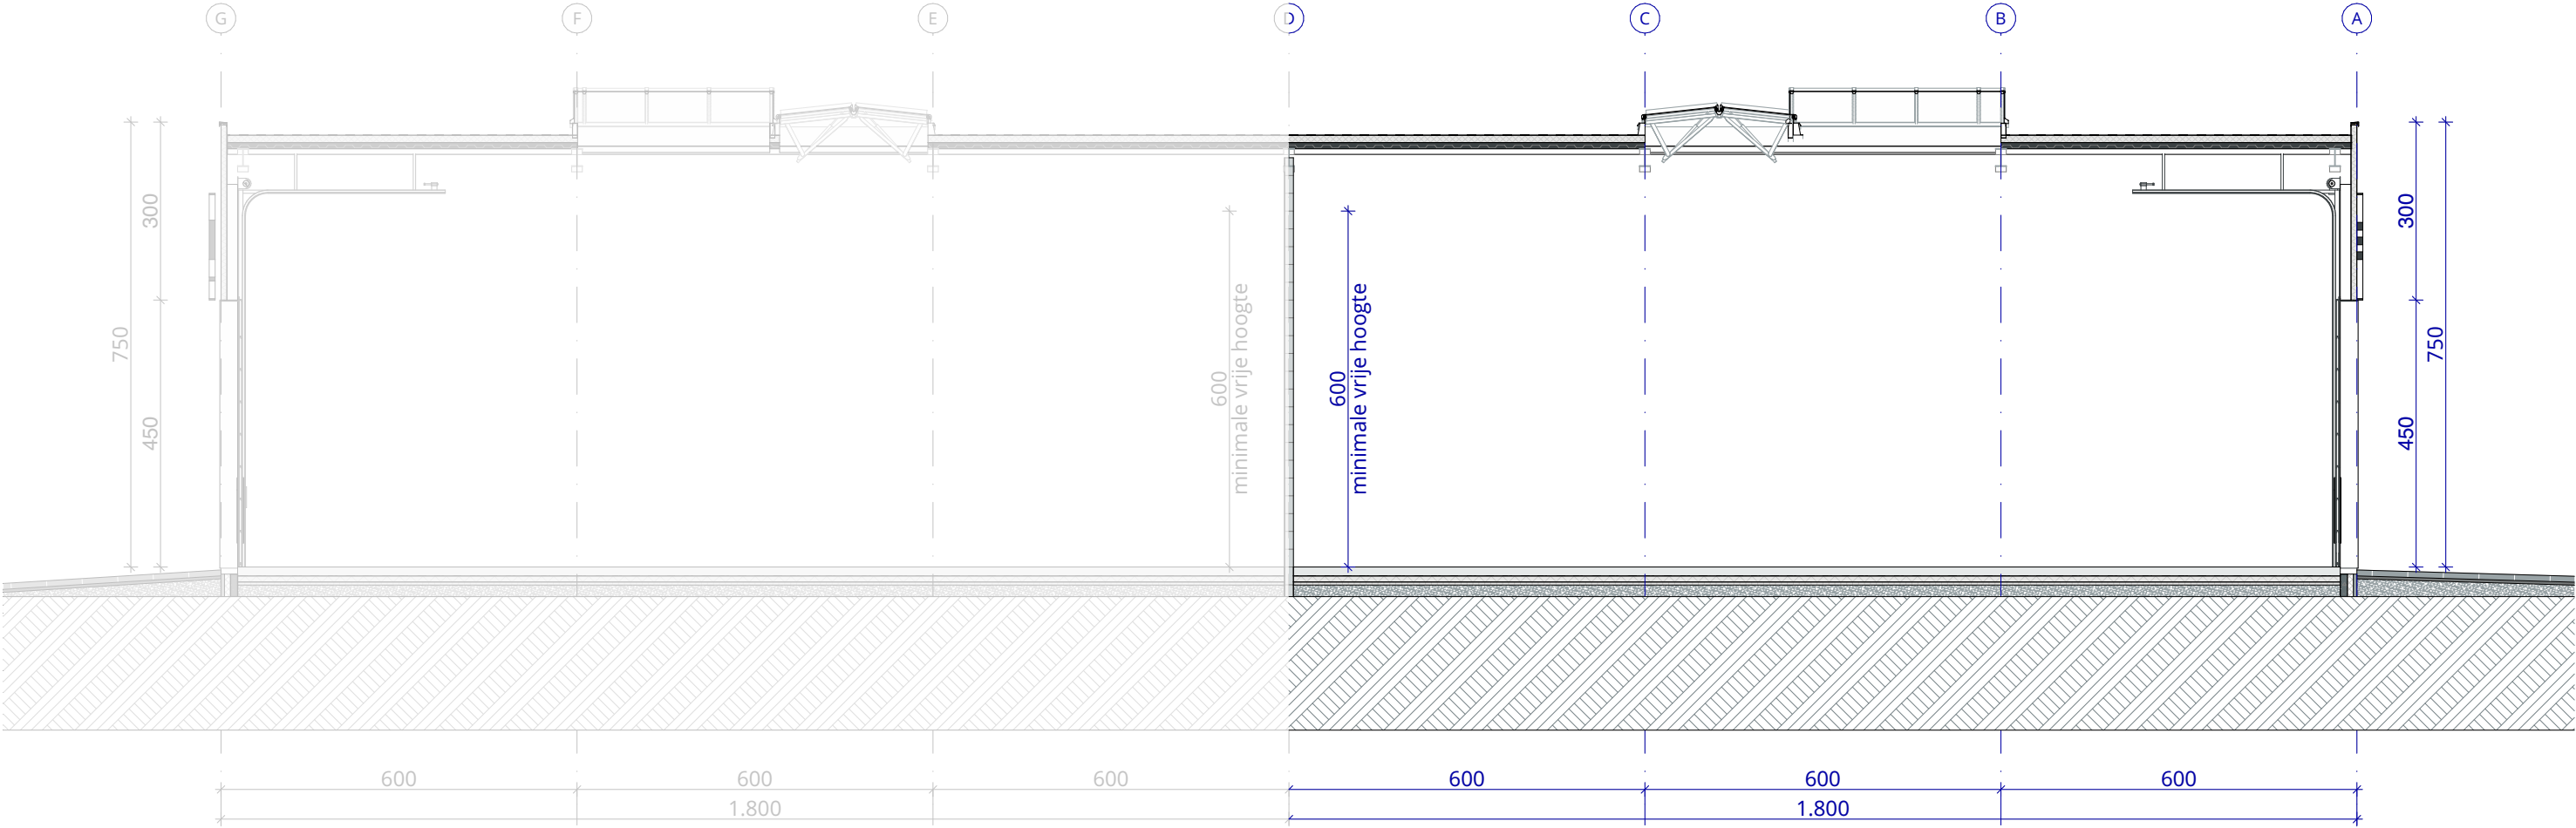



architect

mortelmans van tricht architecten
Eikelstraat 66/201
2600 Berchem
www.mortelmansvantricht.be

opdrachtgever

Jeni Projecten nv
Everdongenlaan 7D/b2
2300 Turnhout
info@jeni.be

projectgegevens

BAL 21
Bedrijvenpark Baeck
Molsesteenweg
2490 Balen

