








C-04

gelijkvloers


288 m²

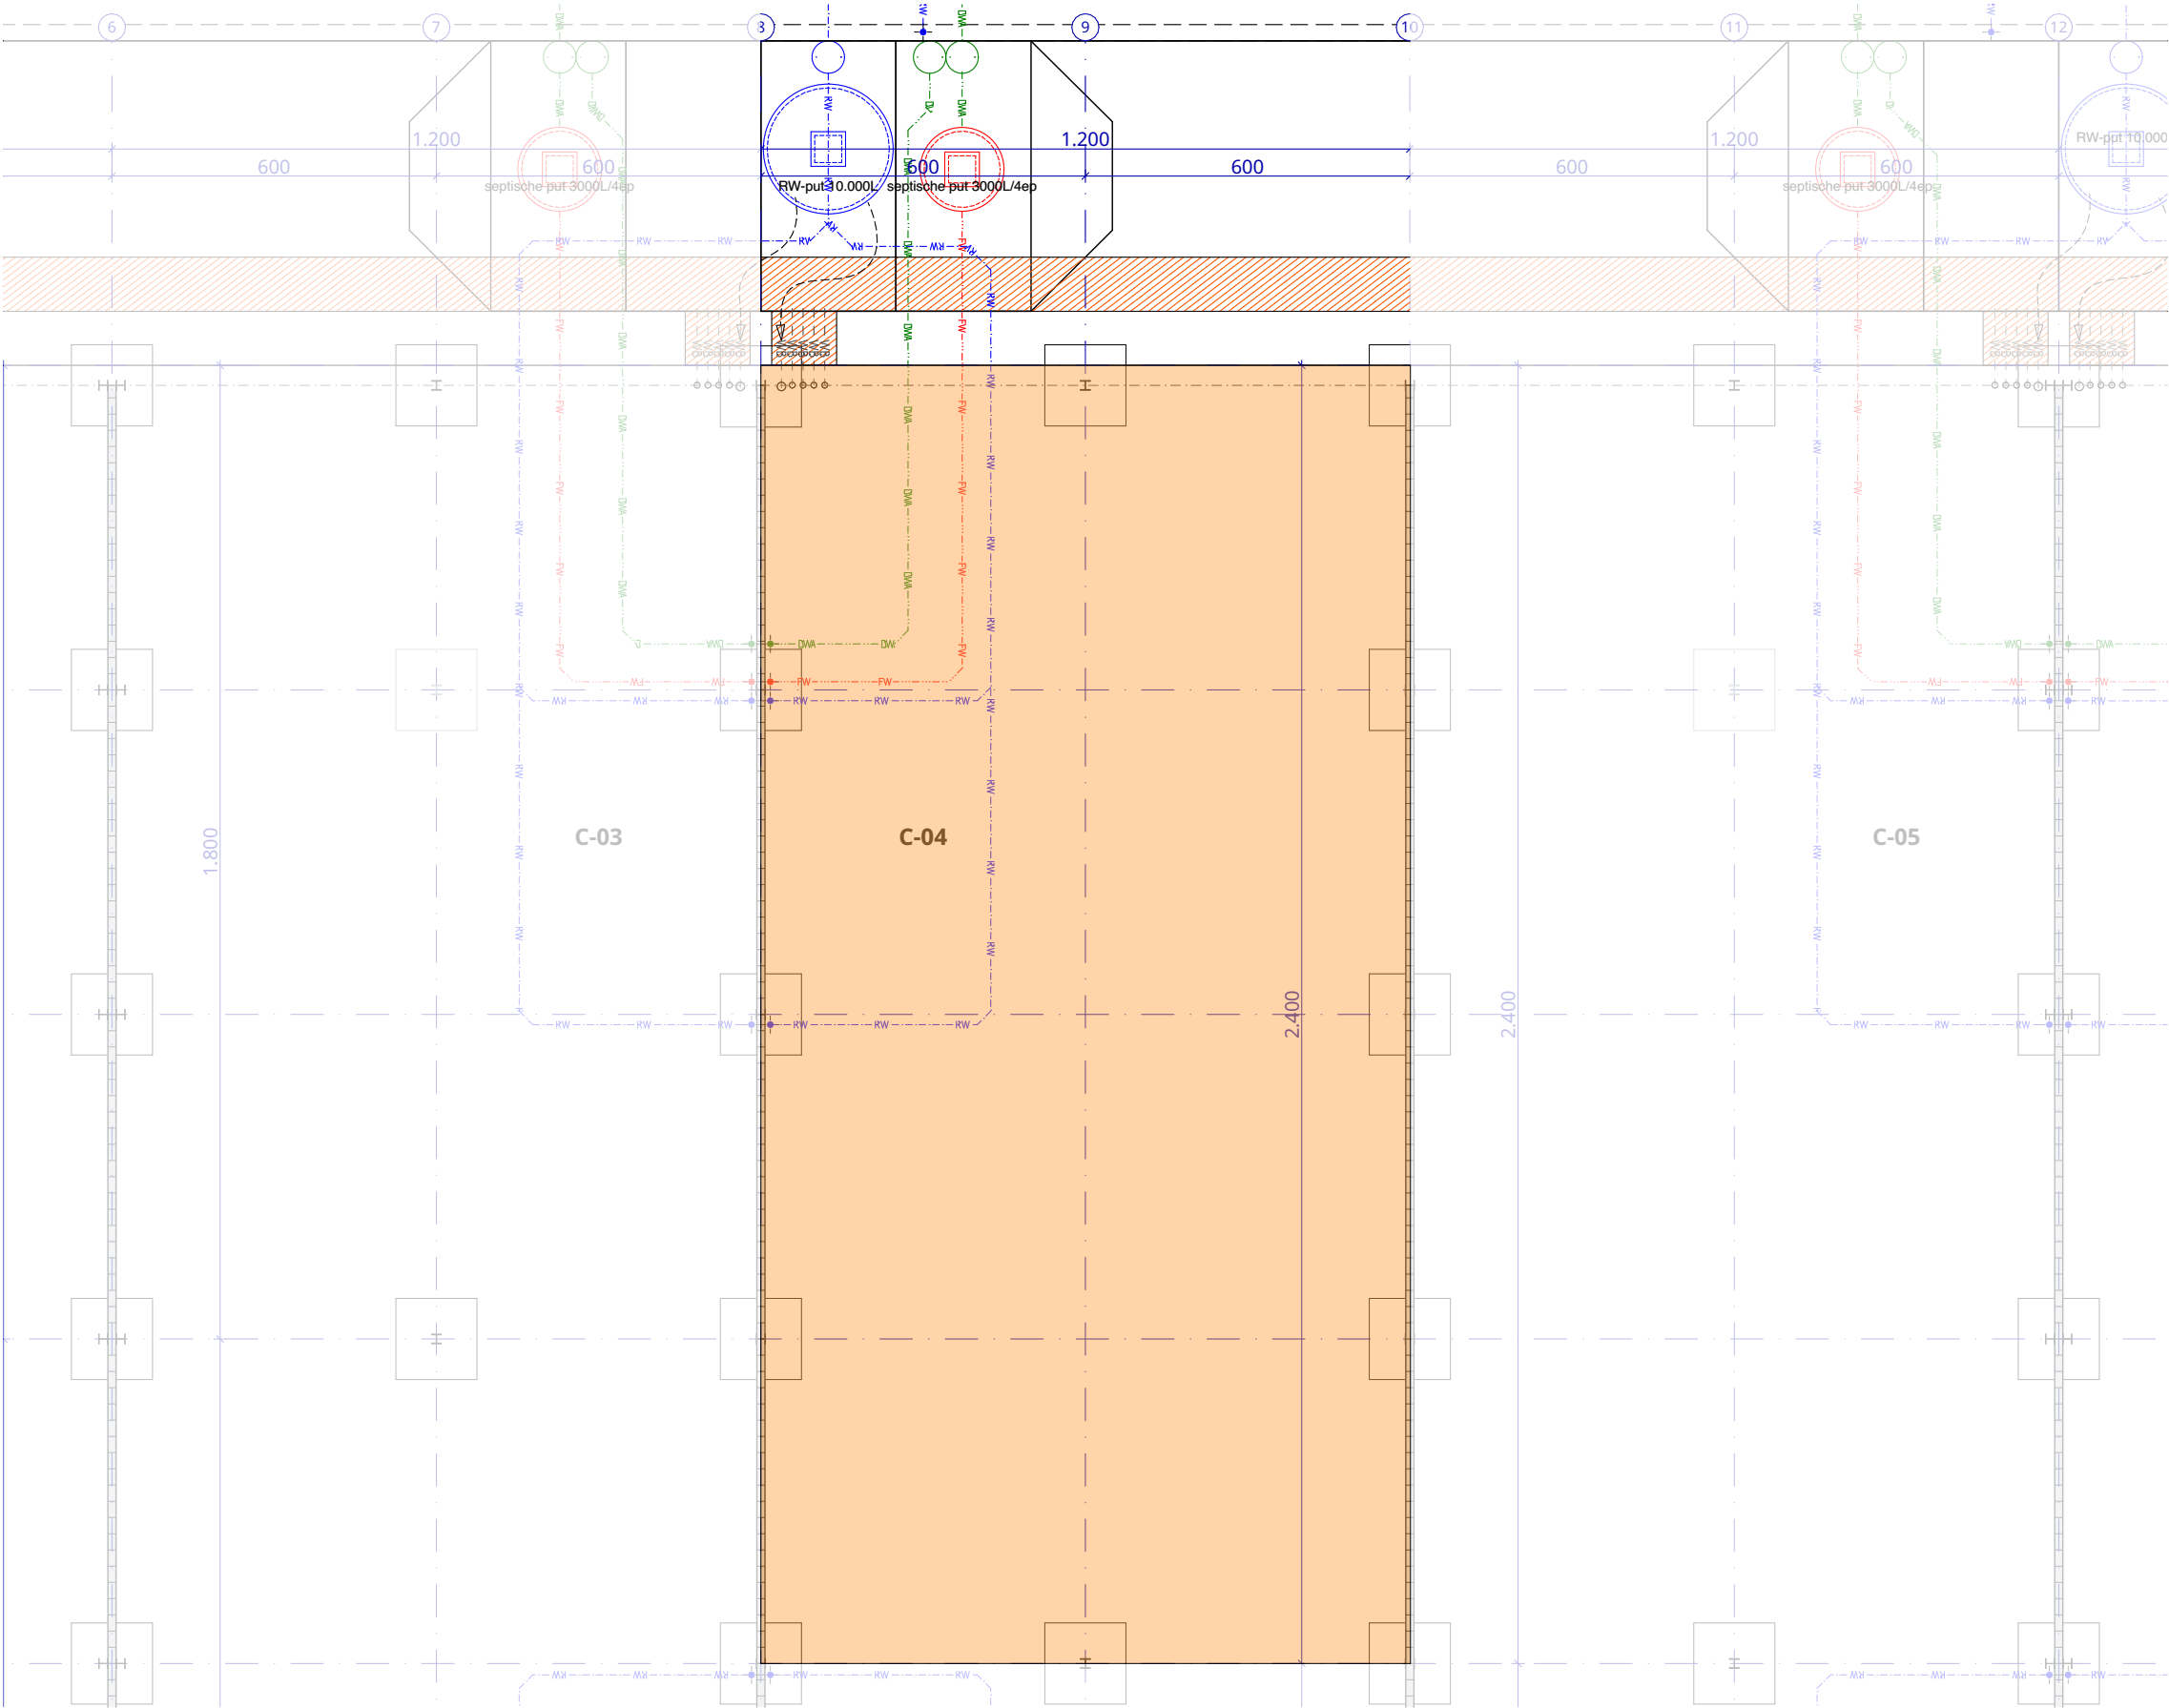

C-04

gelijkvloers


288 m²

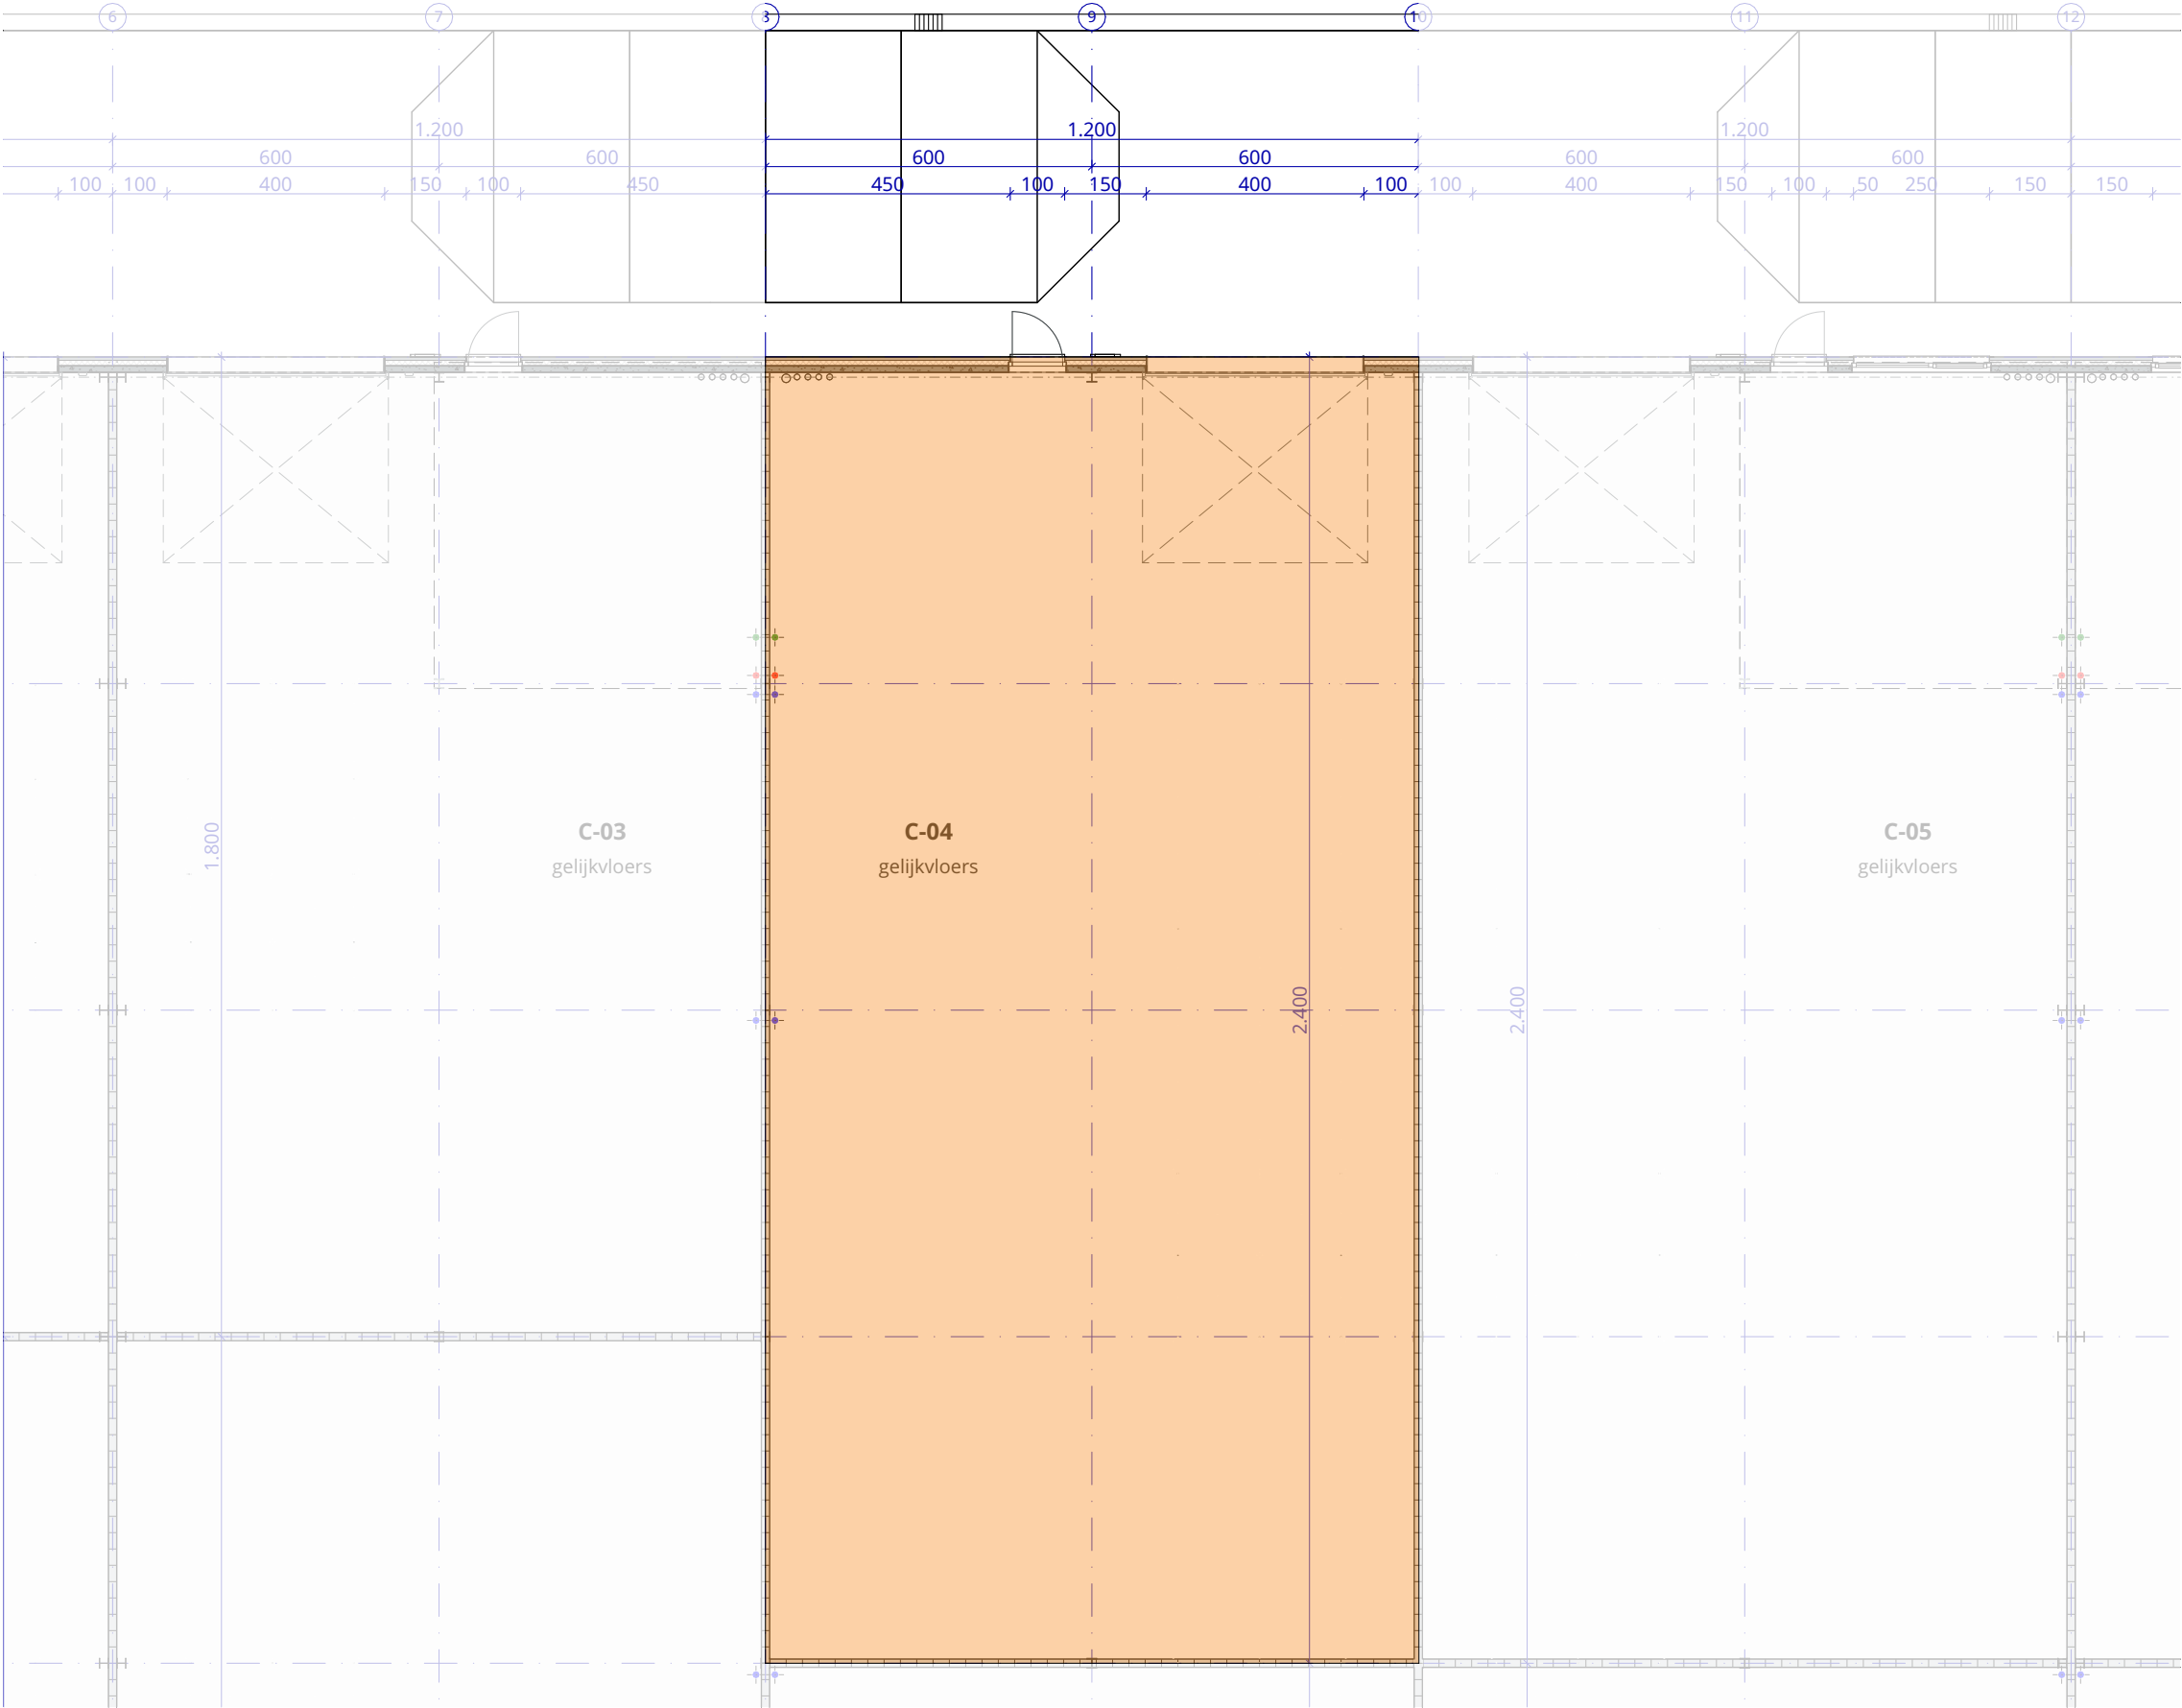

C-04

gelijkvloers


288 m²

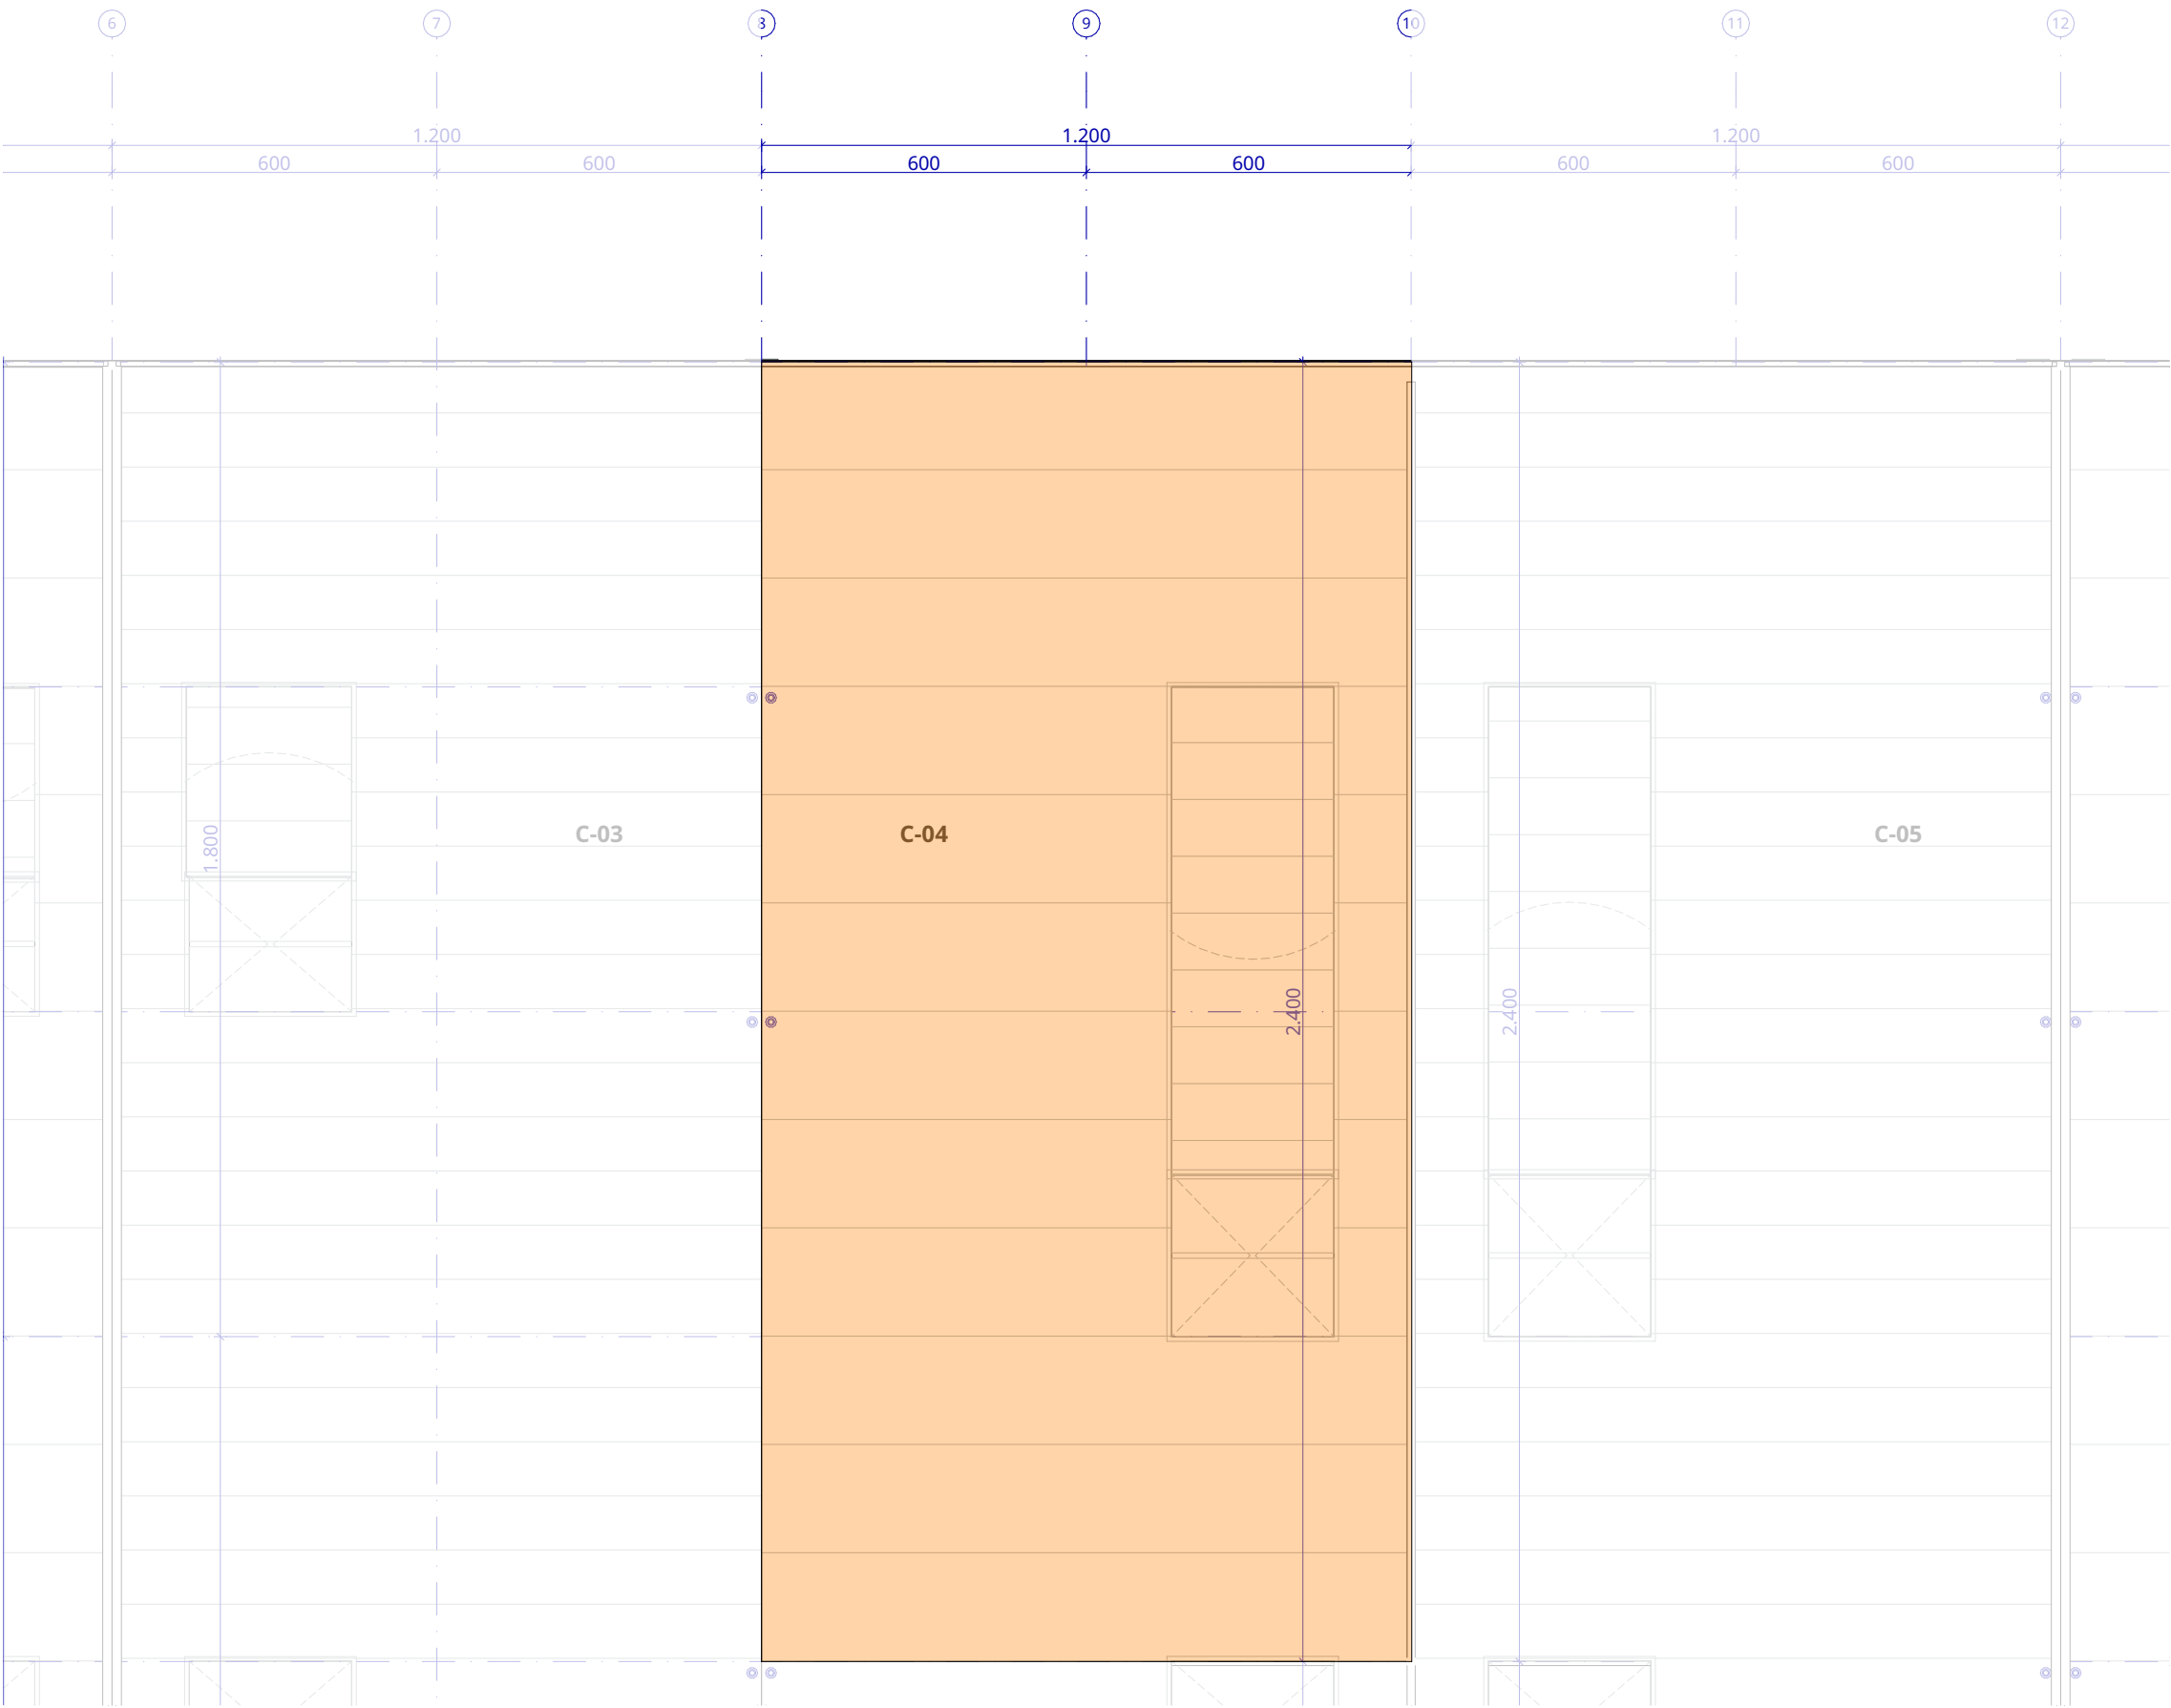


C-04

gelijkvloers

288 m²

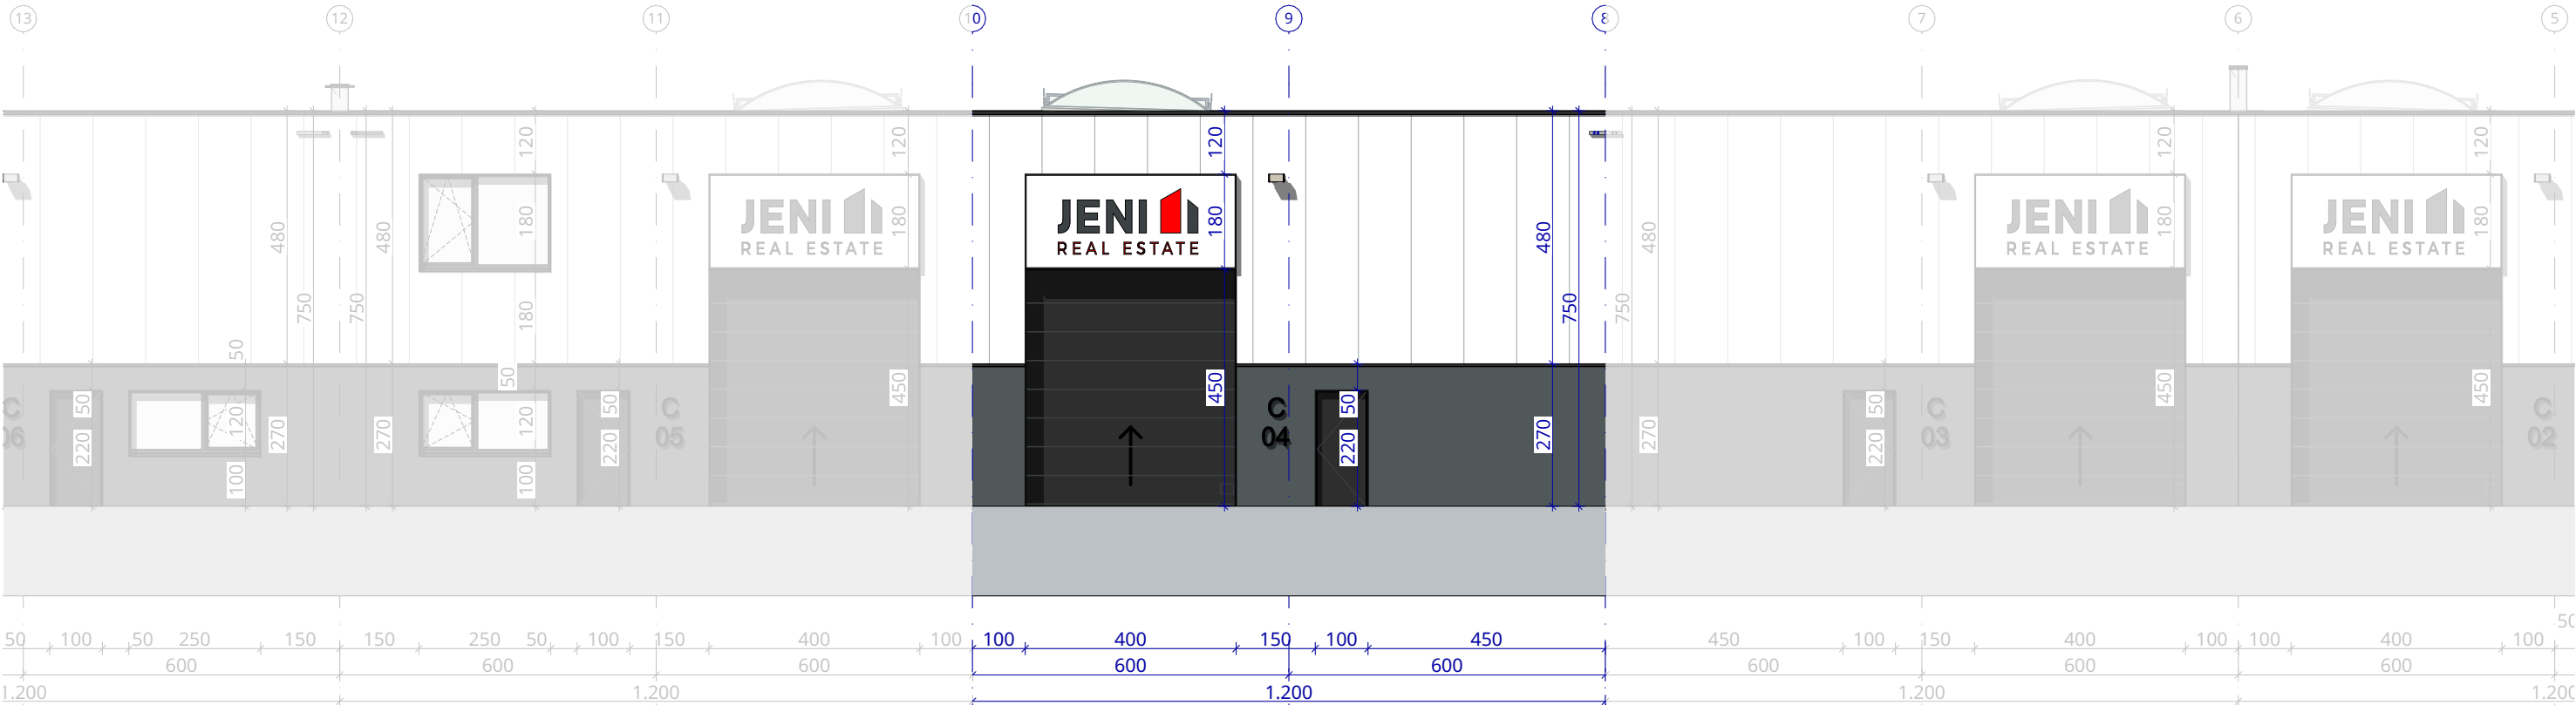

noordgevel

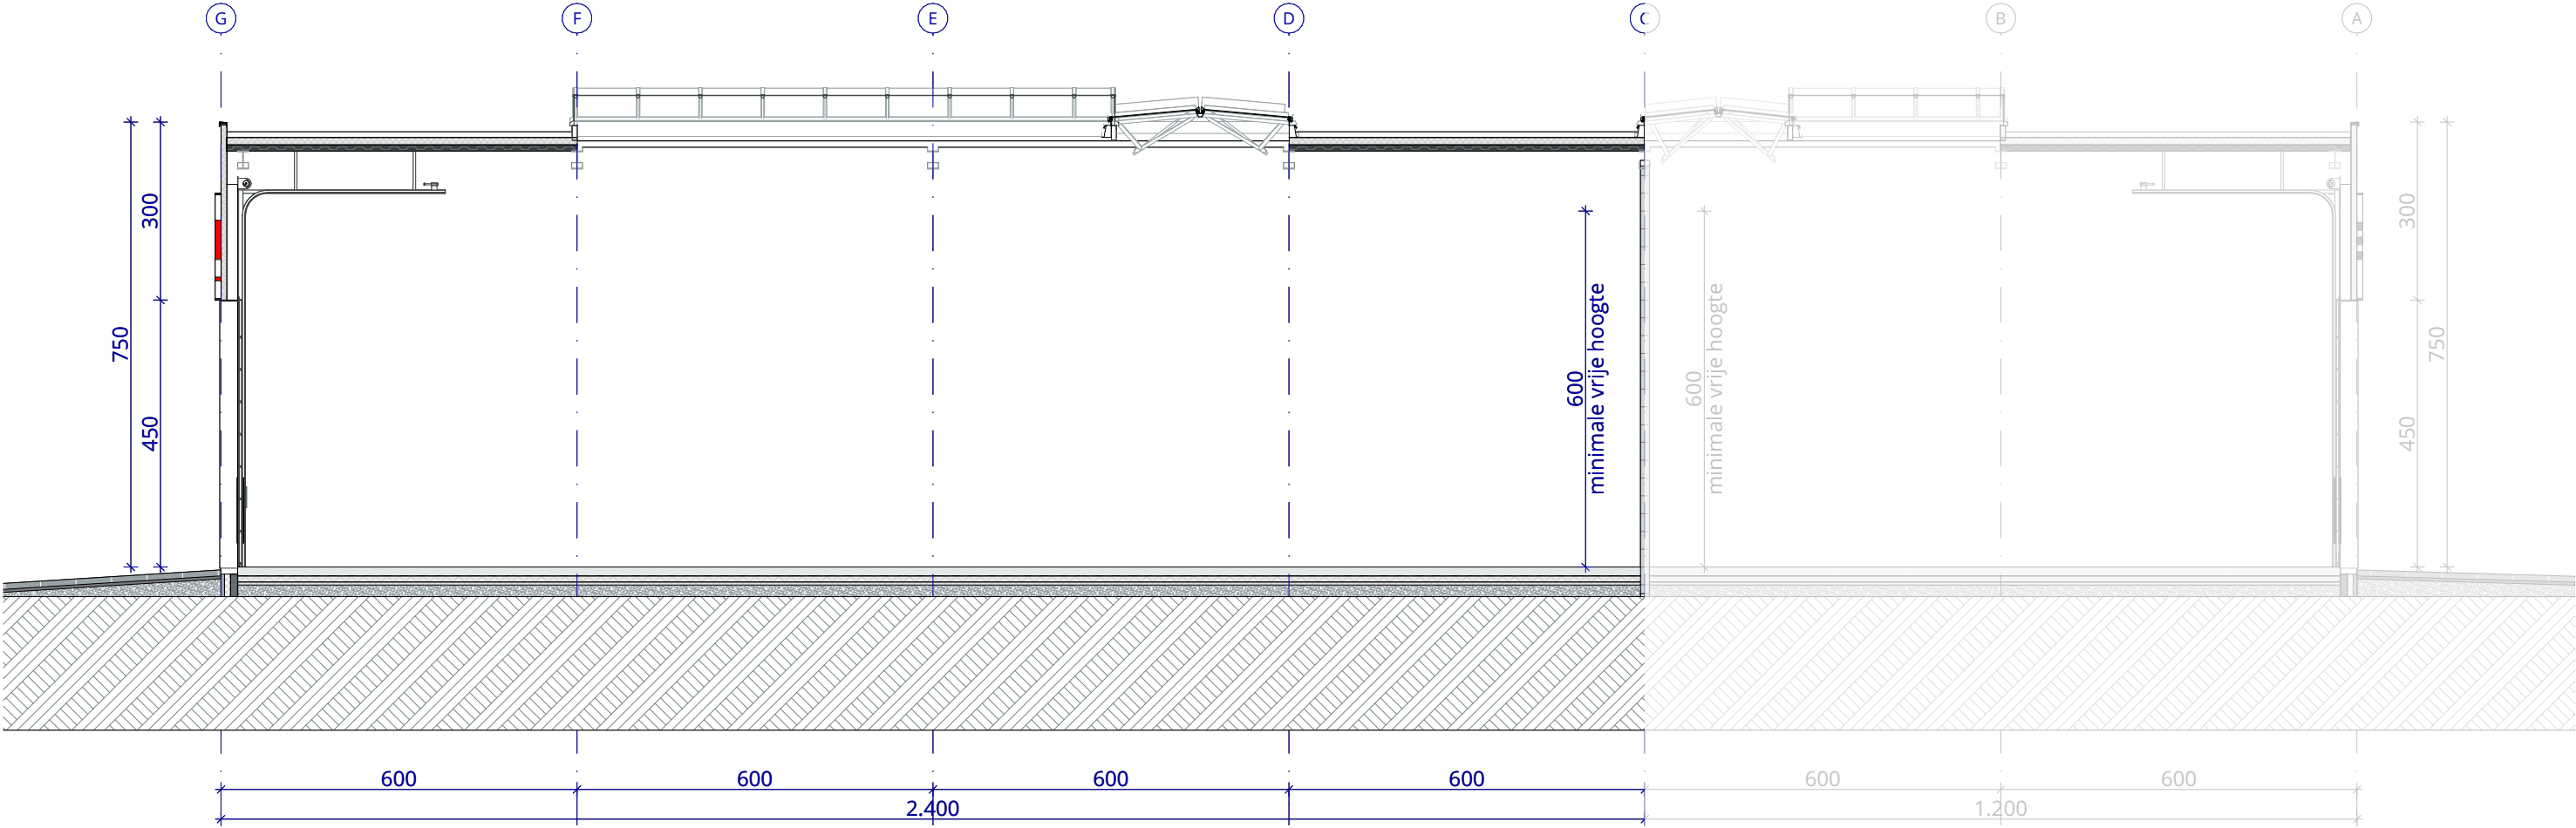





architect

mortelmans van tricht architecten
Eikelstraat 66/201
2600 Berchem
www.mortelmansvantricht.be

opdrachtgever

Jeni Projecten nv
Everdongenlaan 7D/b2
2300 Turnhout
info@jeni.be

projectgegevens

BAL 21
Bedrijvenpark Baeck
Molsesteenweg
2490 Balen

