










C-05
gelijkvloers 288 m²
optionele tussenverdieping 37 m²

rioleringsplan

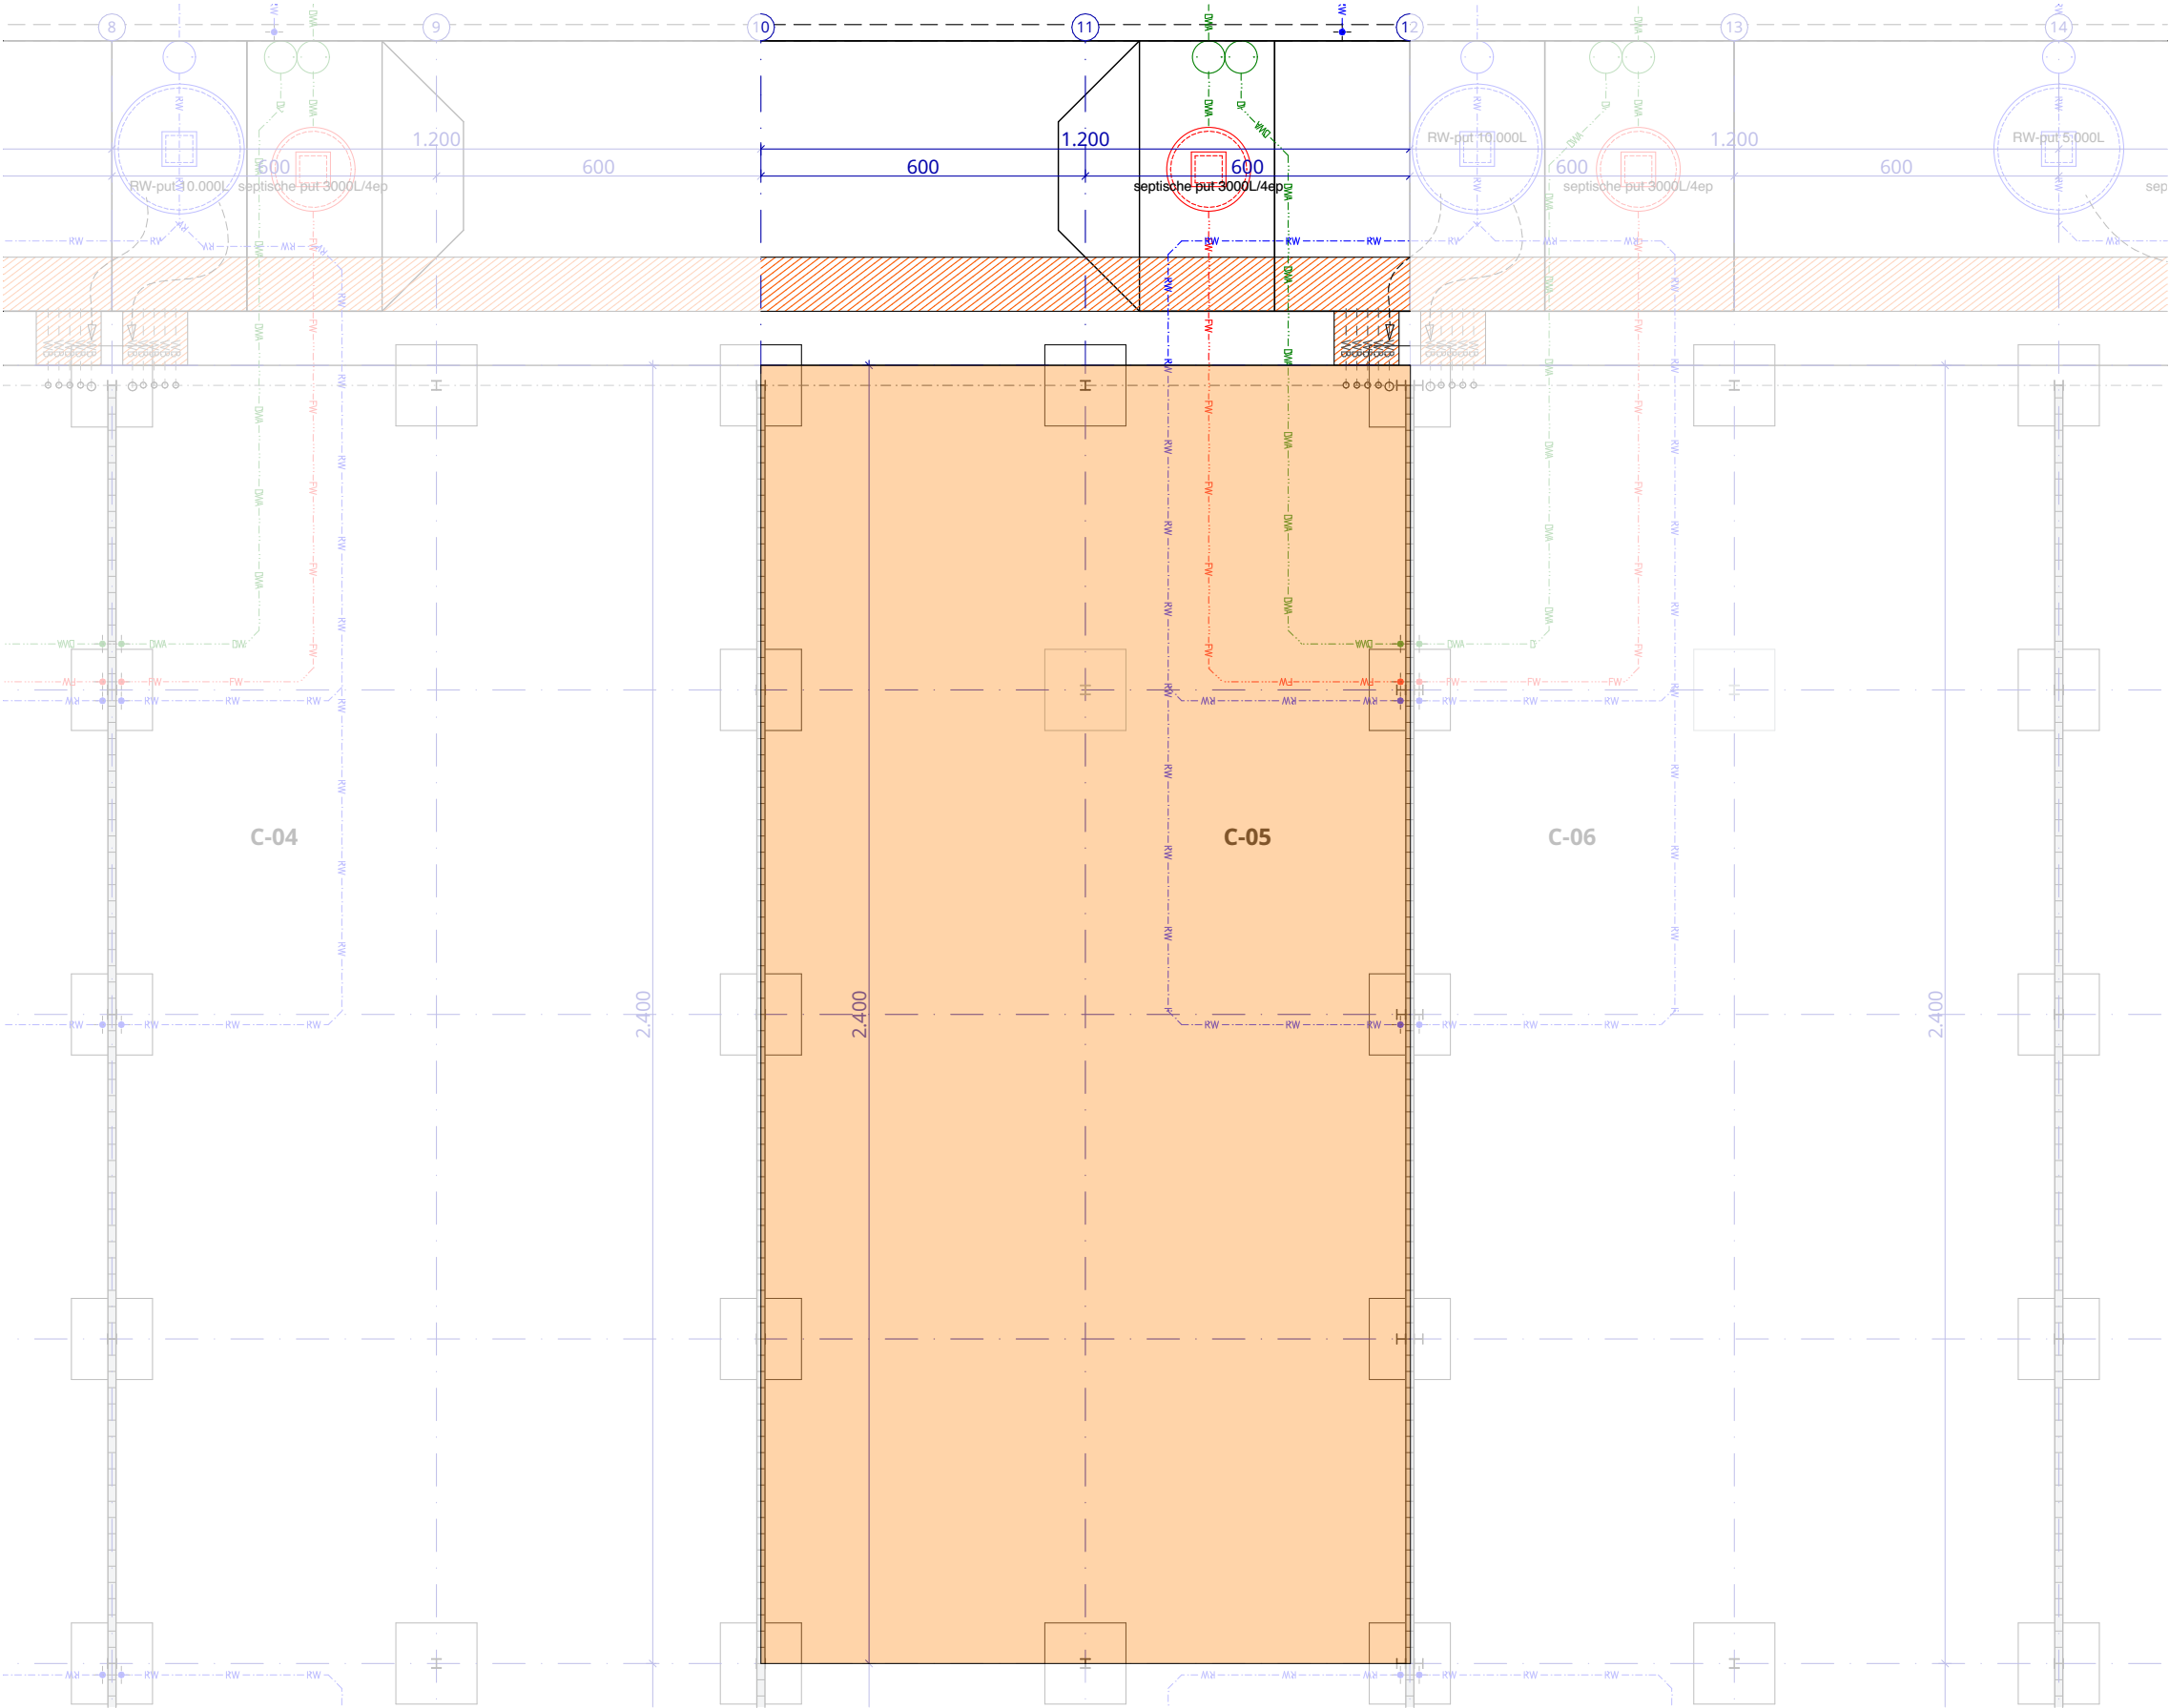


C-05	
gelijkvloers	288 m²
optionele tussenverdieping	37 m²

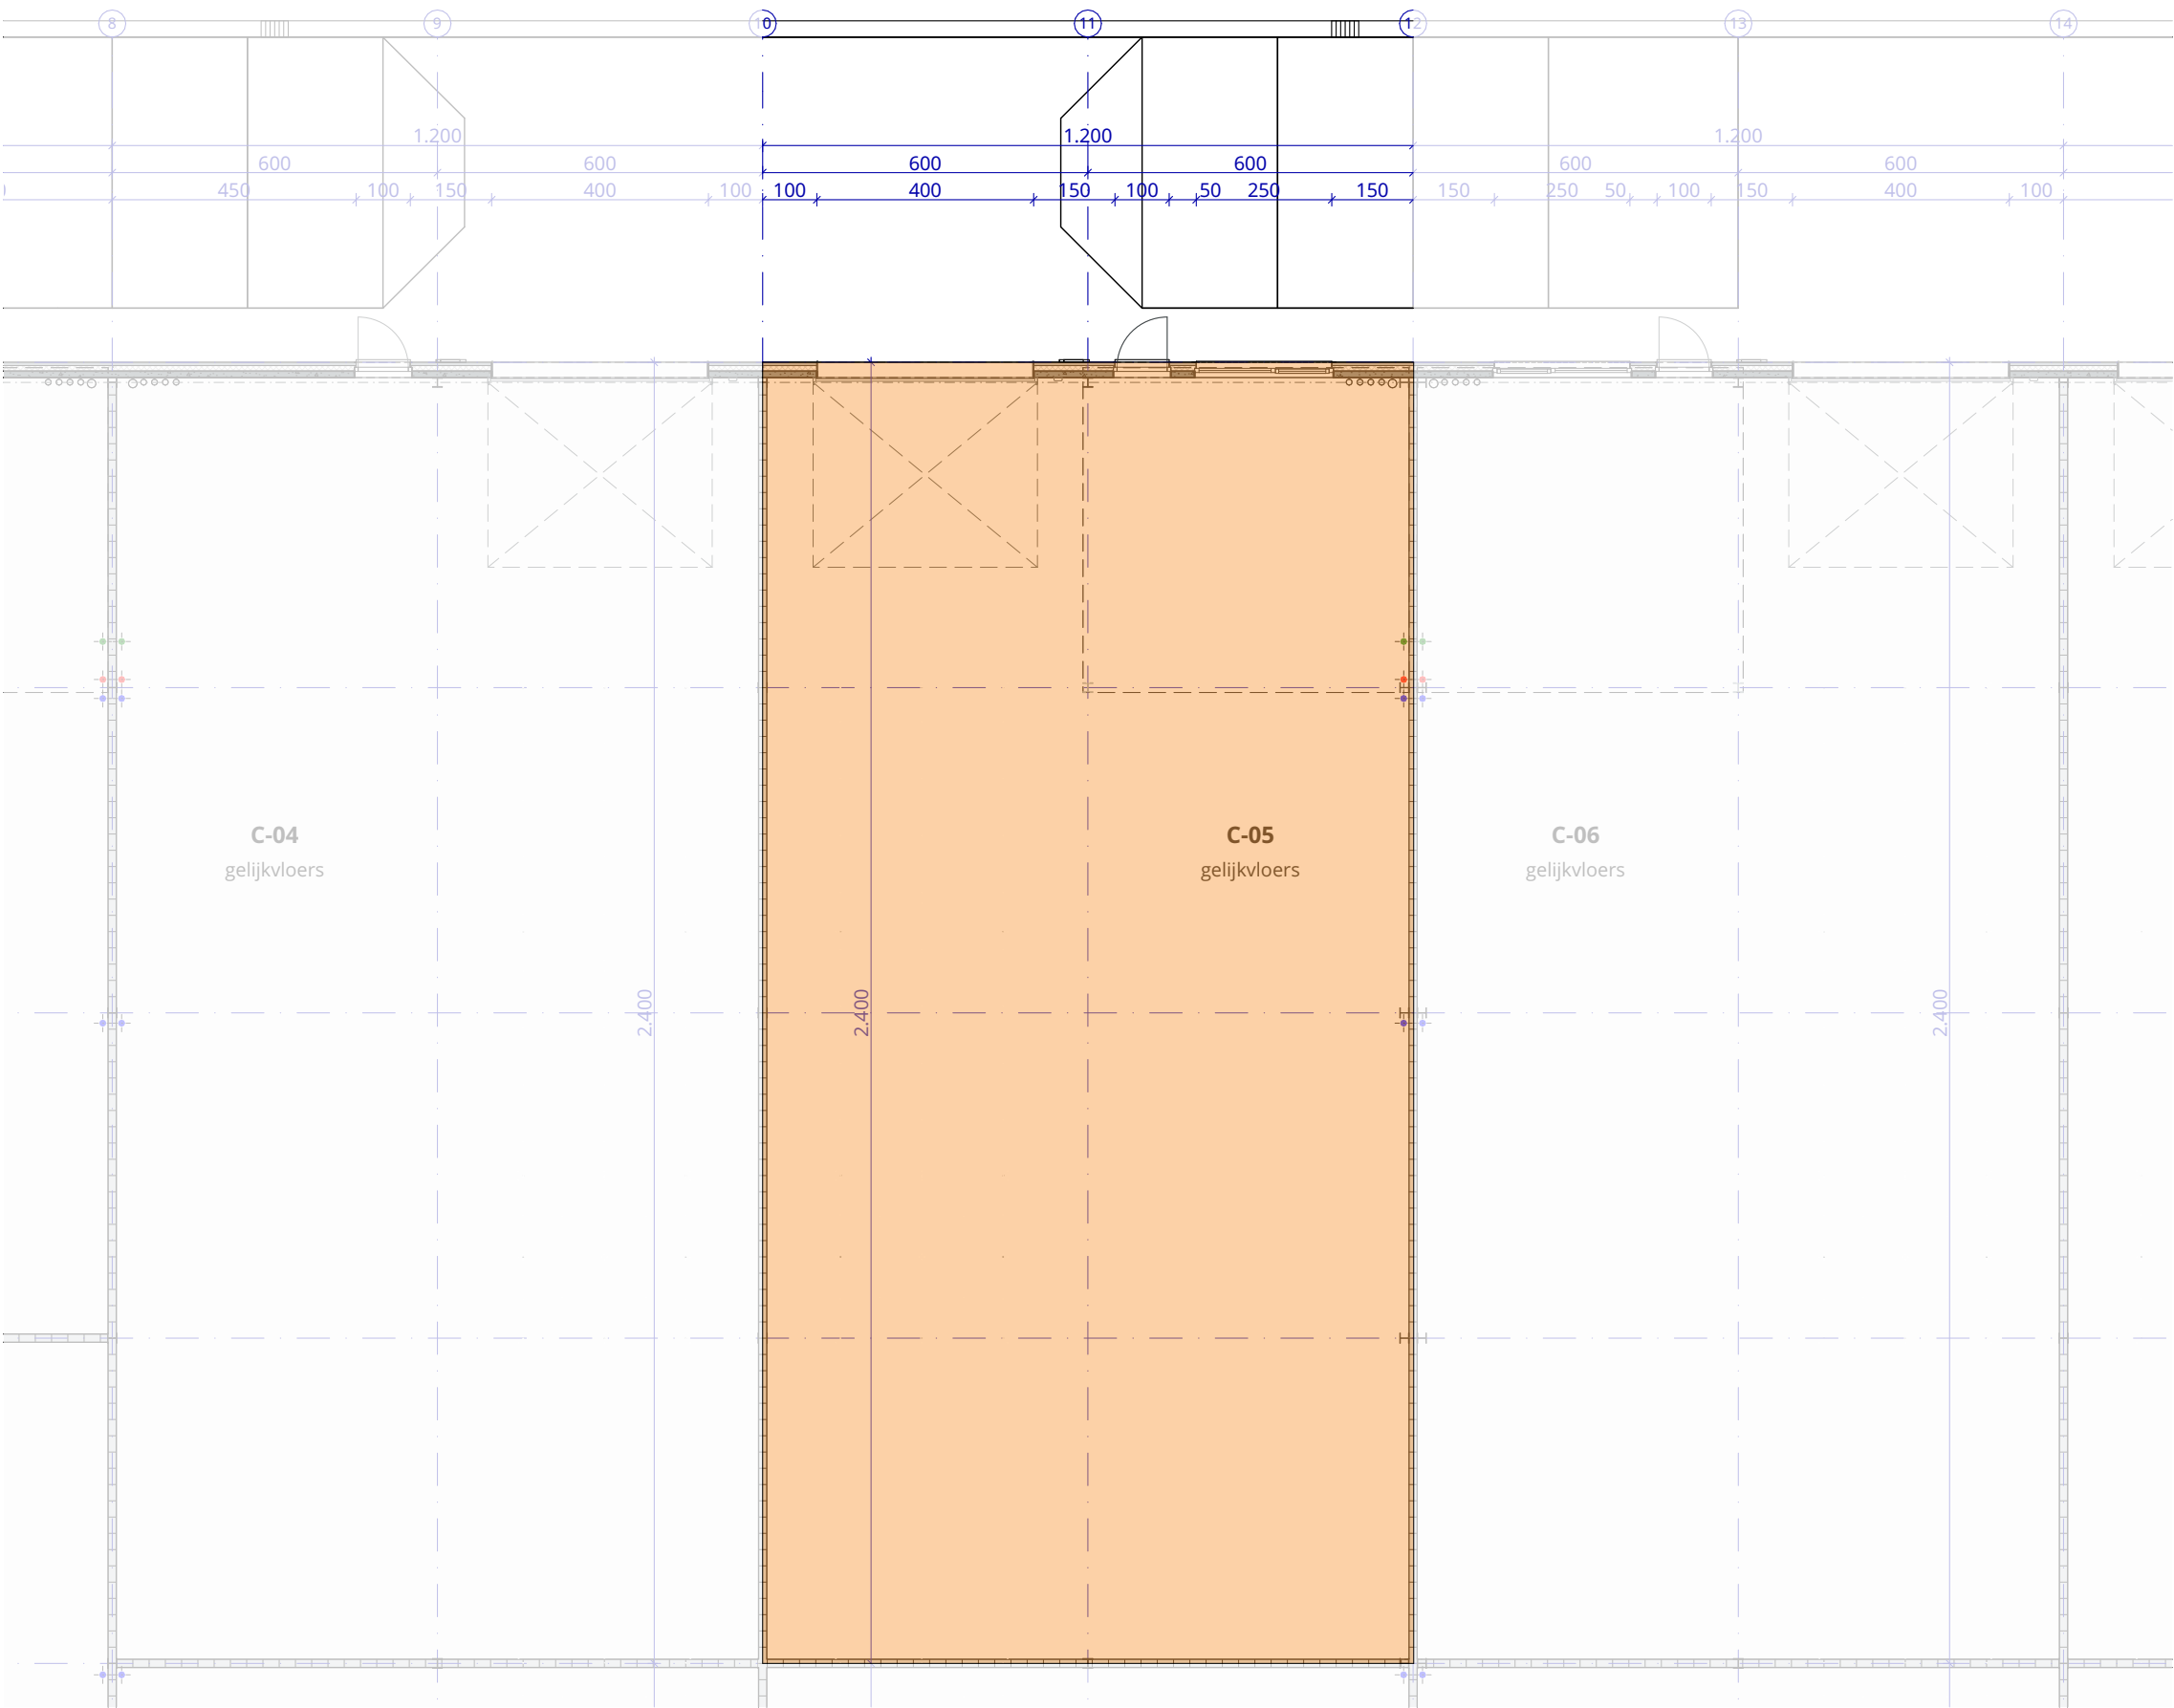


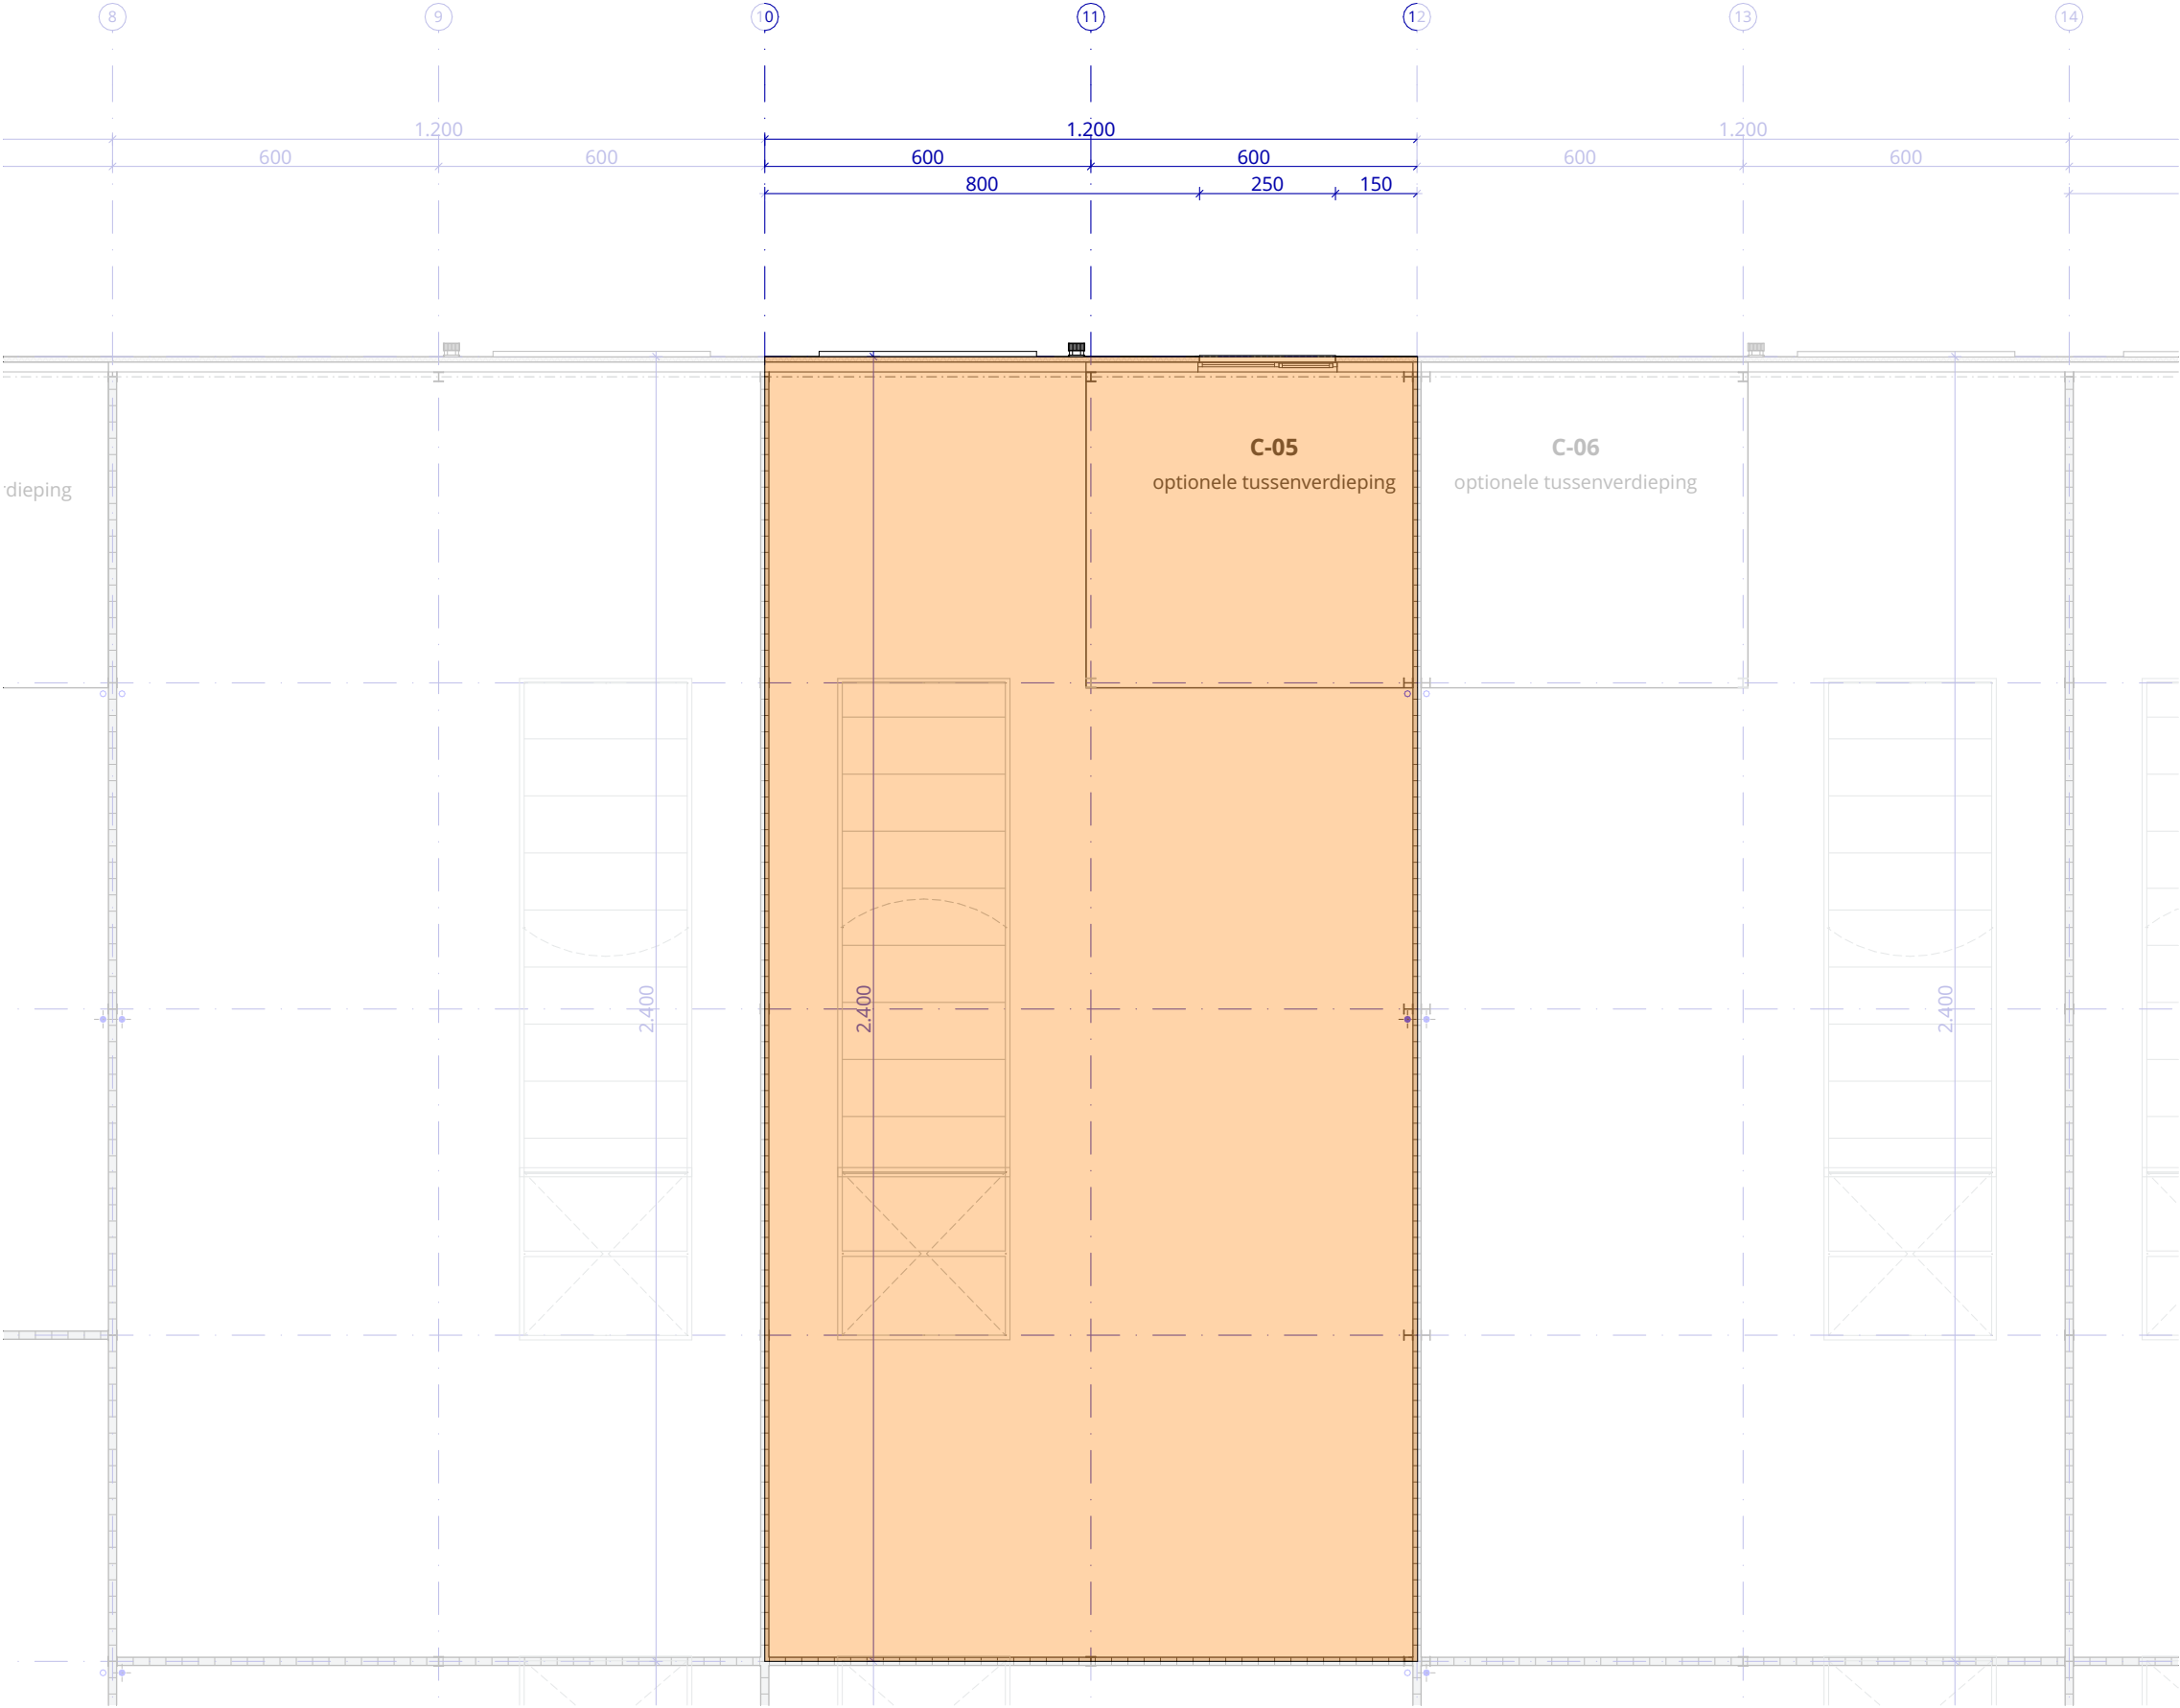


C-05	
gelijkvloers	288 m ²
optionele tussenverdieping	37 m ²

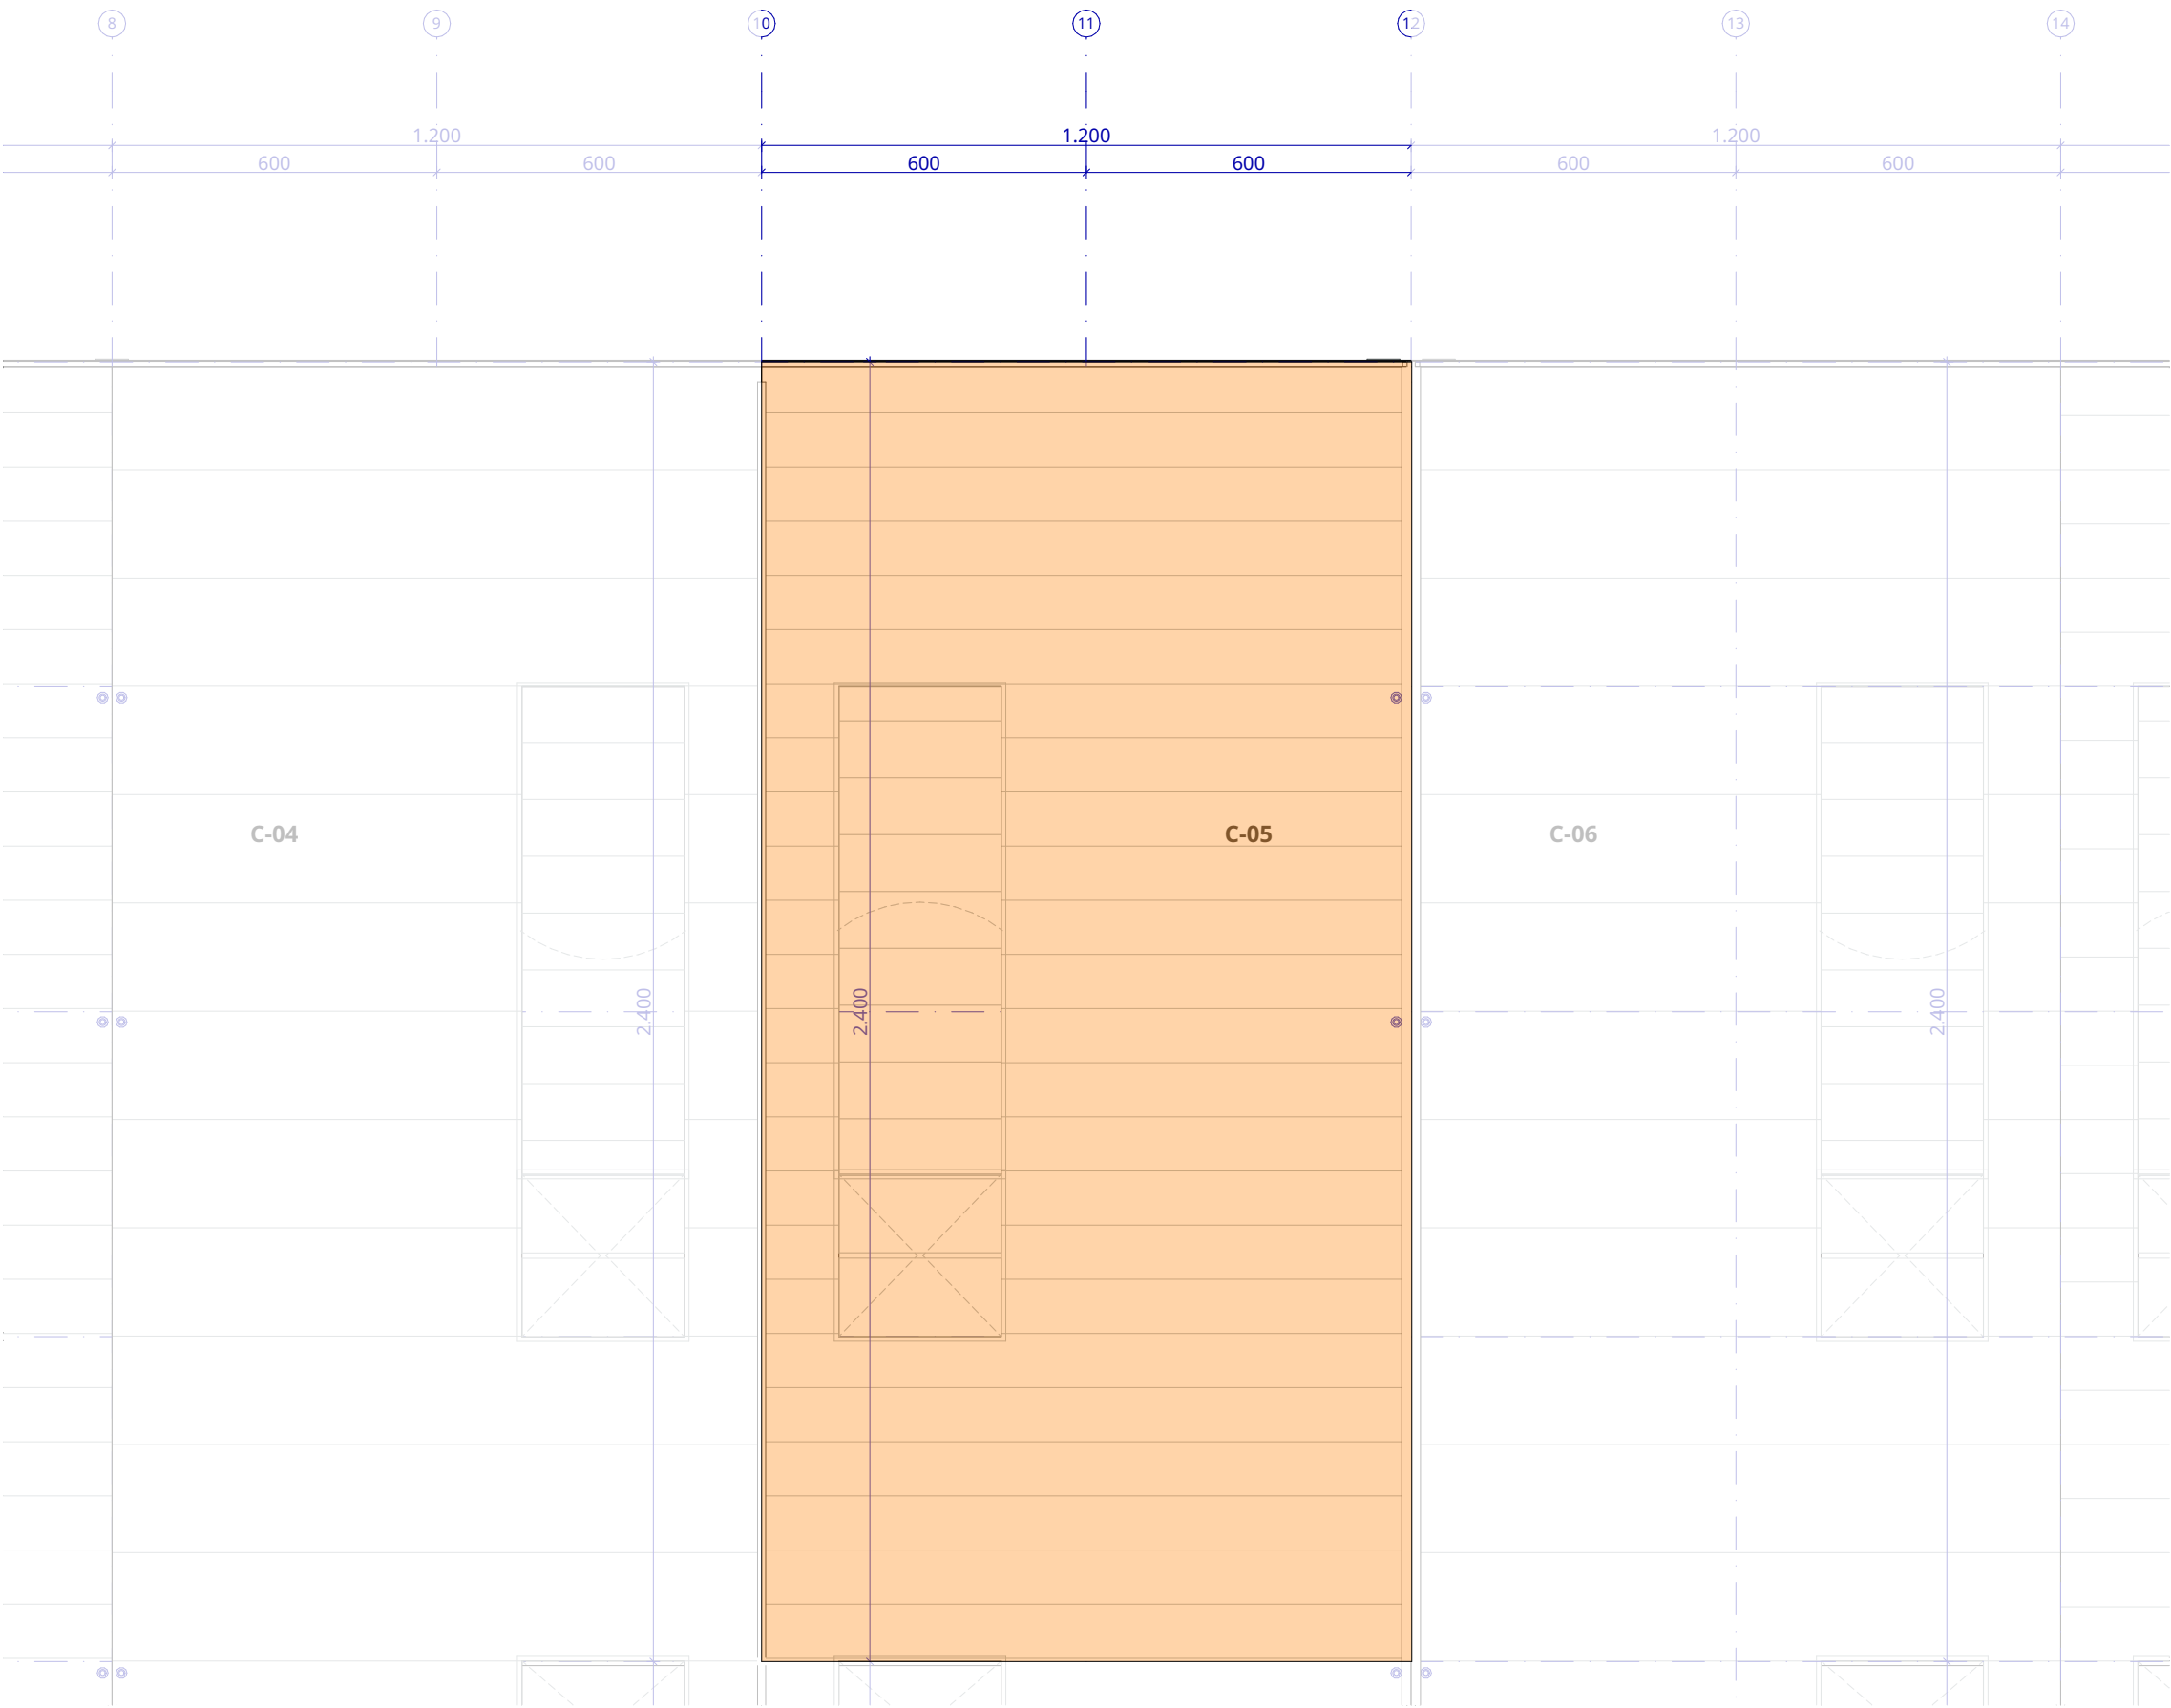

C-05	
gelijkvloers	288 m ²
optionele tussenverdieping	37 m ²

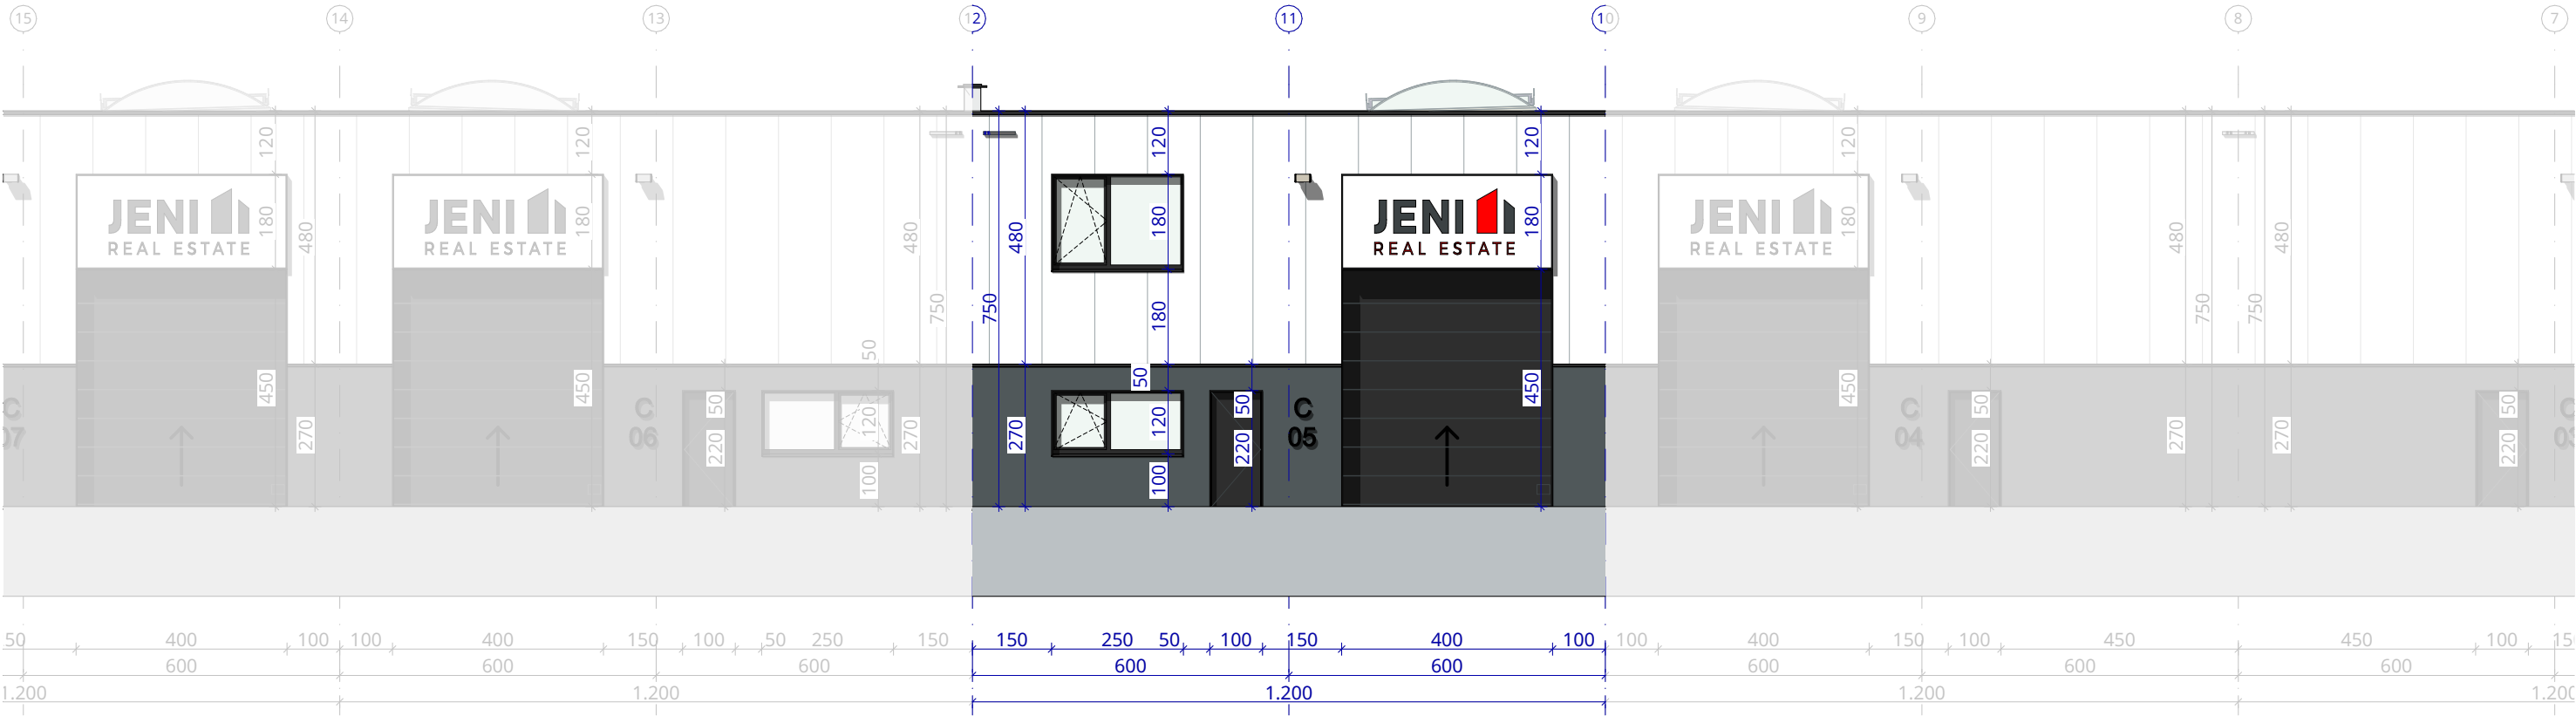

noordgevel

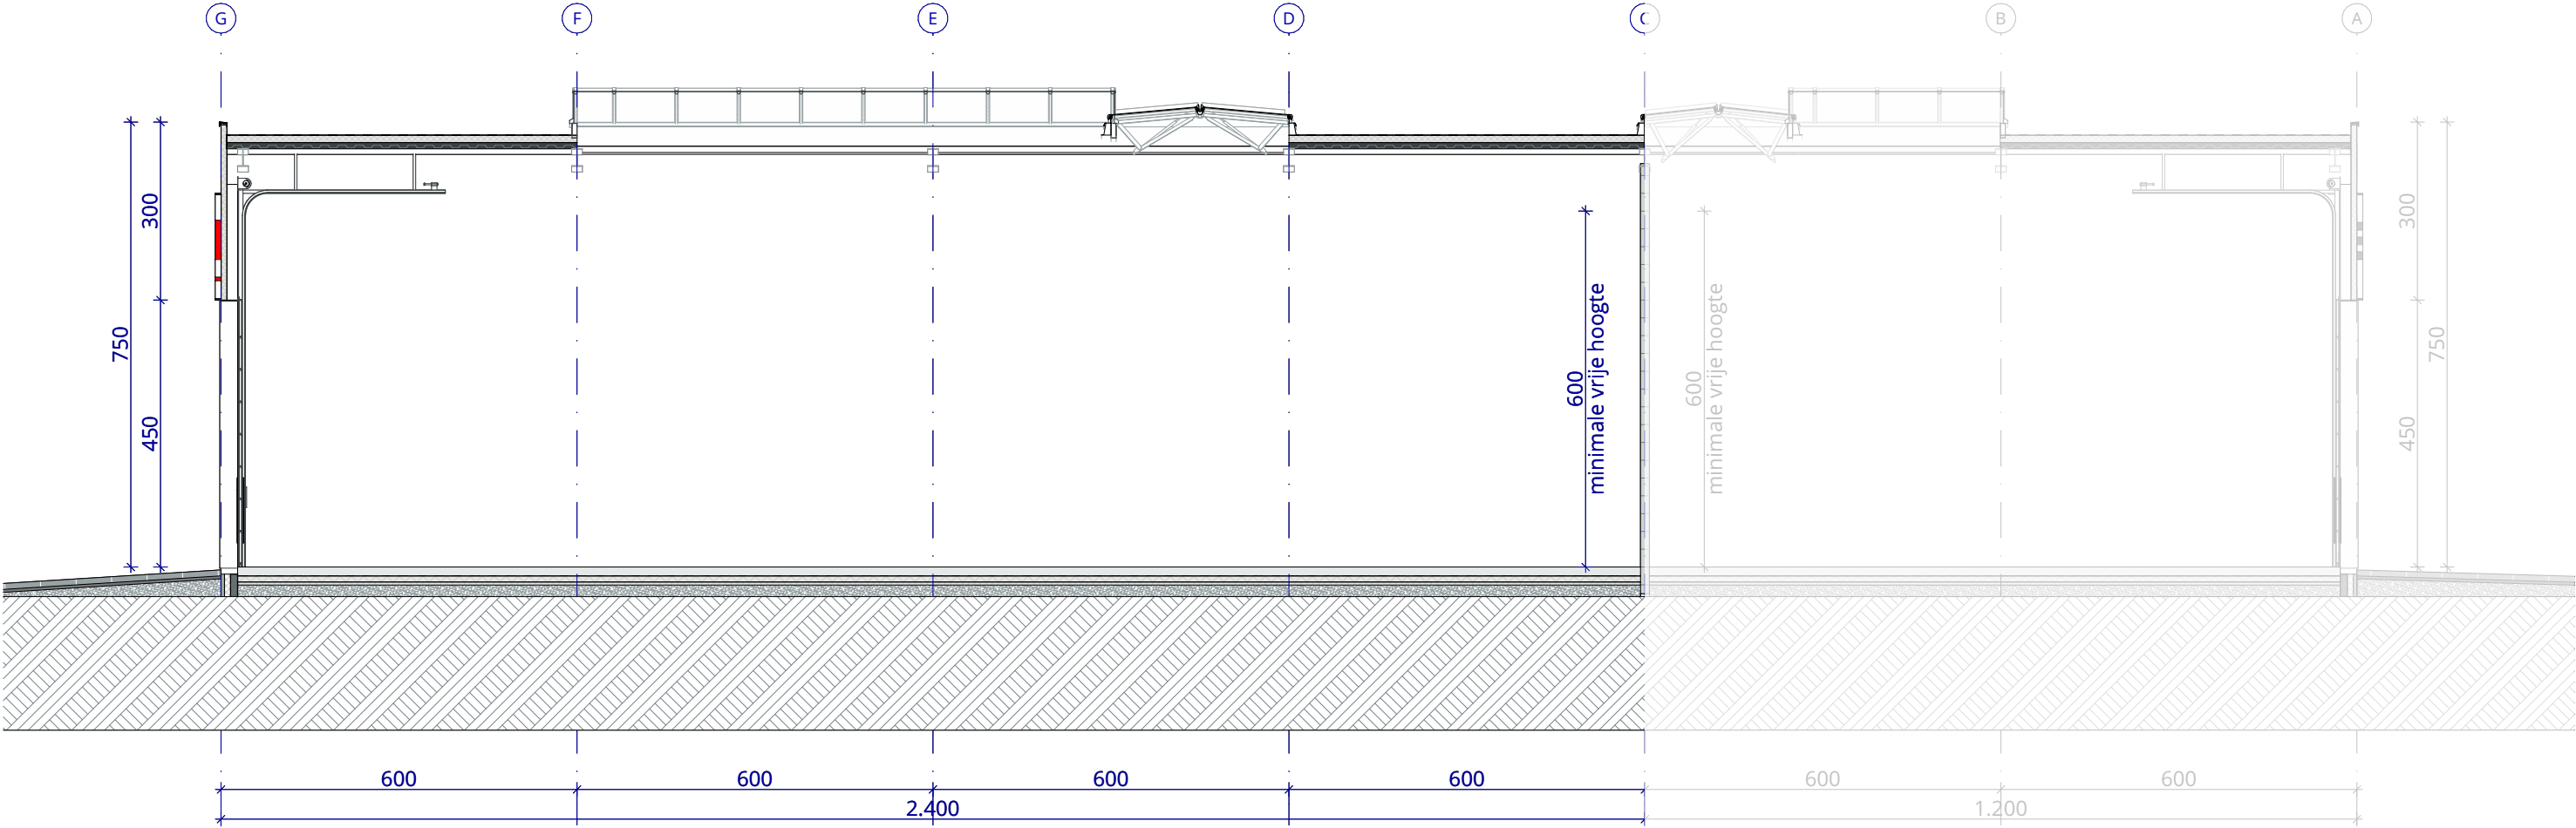





architect


mortelmans van tricht architecten
Eikelstraat 66/201
2600 Berchem
www.mortelmansvantricht.be

opdrachtgever

Jeni Projecten nv
Everdongenlaan 7D/b2
2300 Turnhout
info@jeni.be

projectgegevens

BAL 21
Bedrijvenpark Baeck
Molsesteenweg
2490 Balen

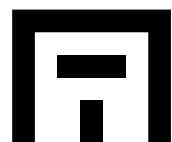

Alle 3D-visualisaties in de brochure zijn illustratief en niet bindend