









C-06


gelijkvloers 288 m<sup>2</sup>  
optionele tussenverdieping 37 m<sup>2</sup>

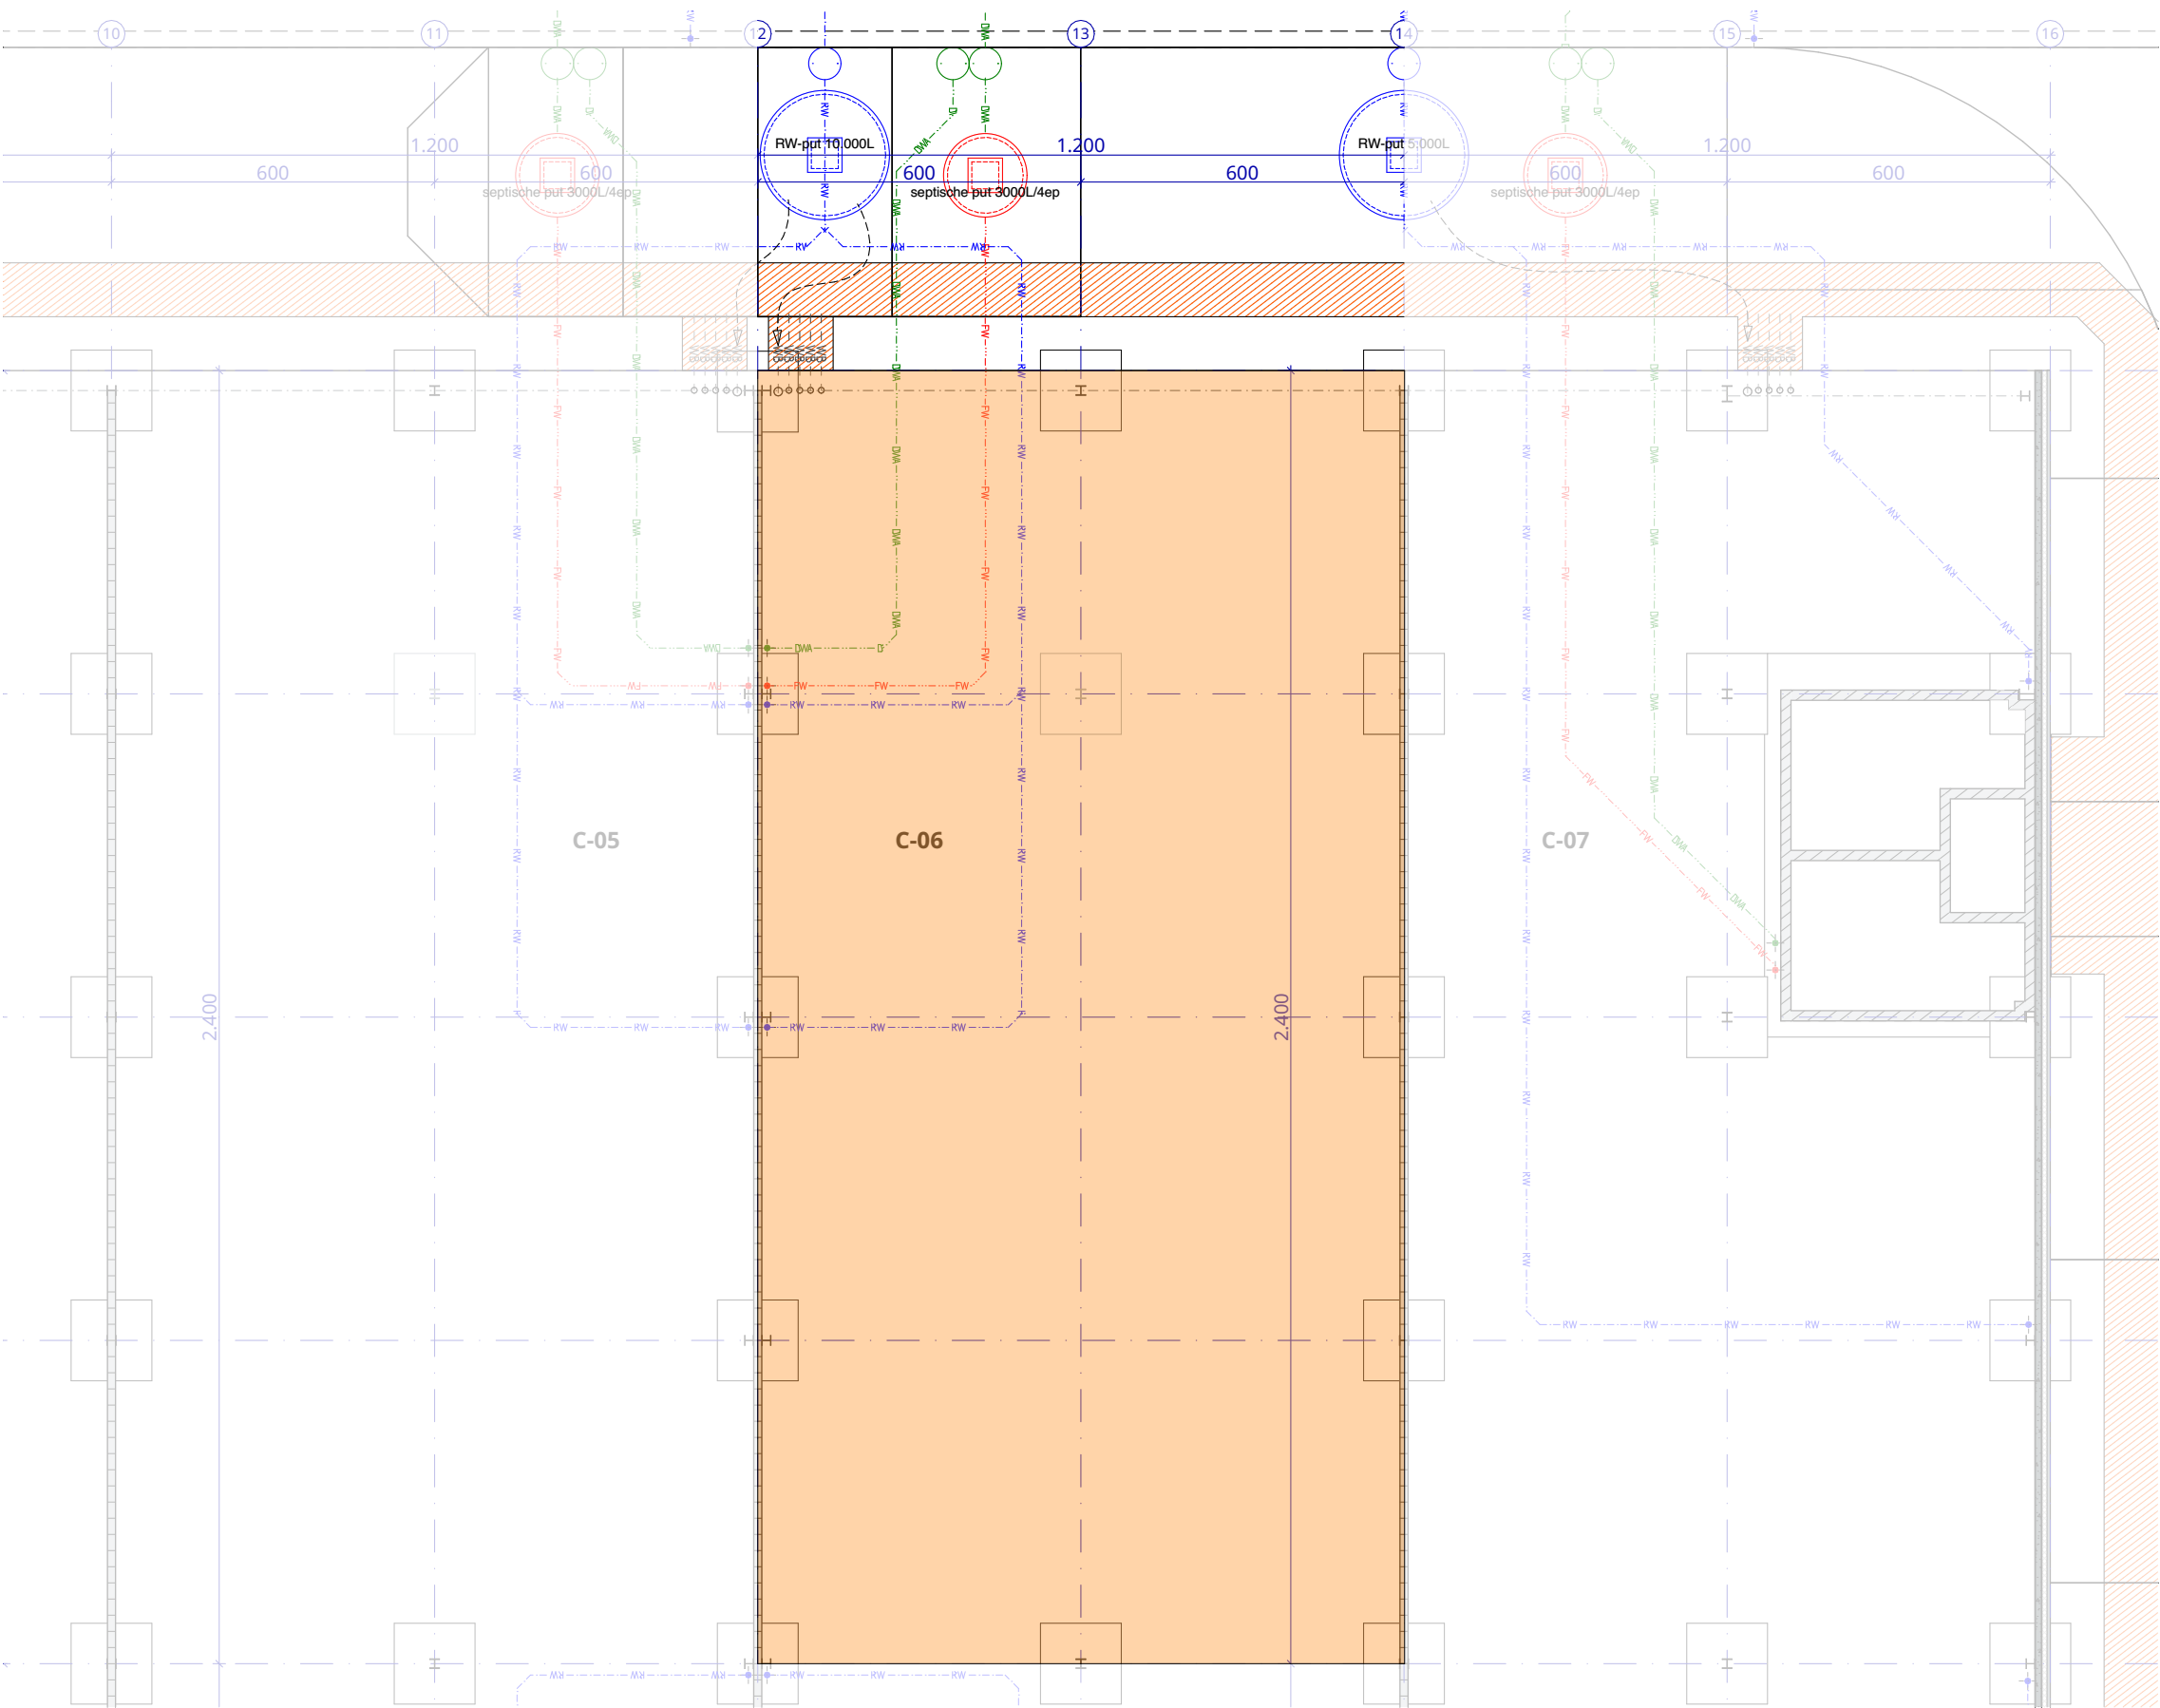


|                            |                    |
|----------------------------|--------------------|
| <b>C-06</b>                |                    |
| gelijkvloers               | 288 m <sup>2</sup> |
| optionele tussenverdieping | 37 m <sup>2</sup>  |

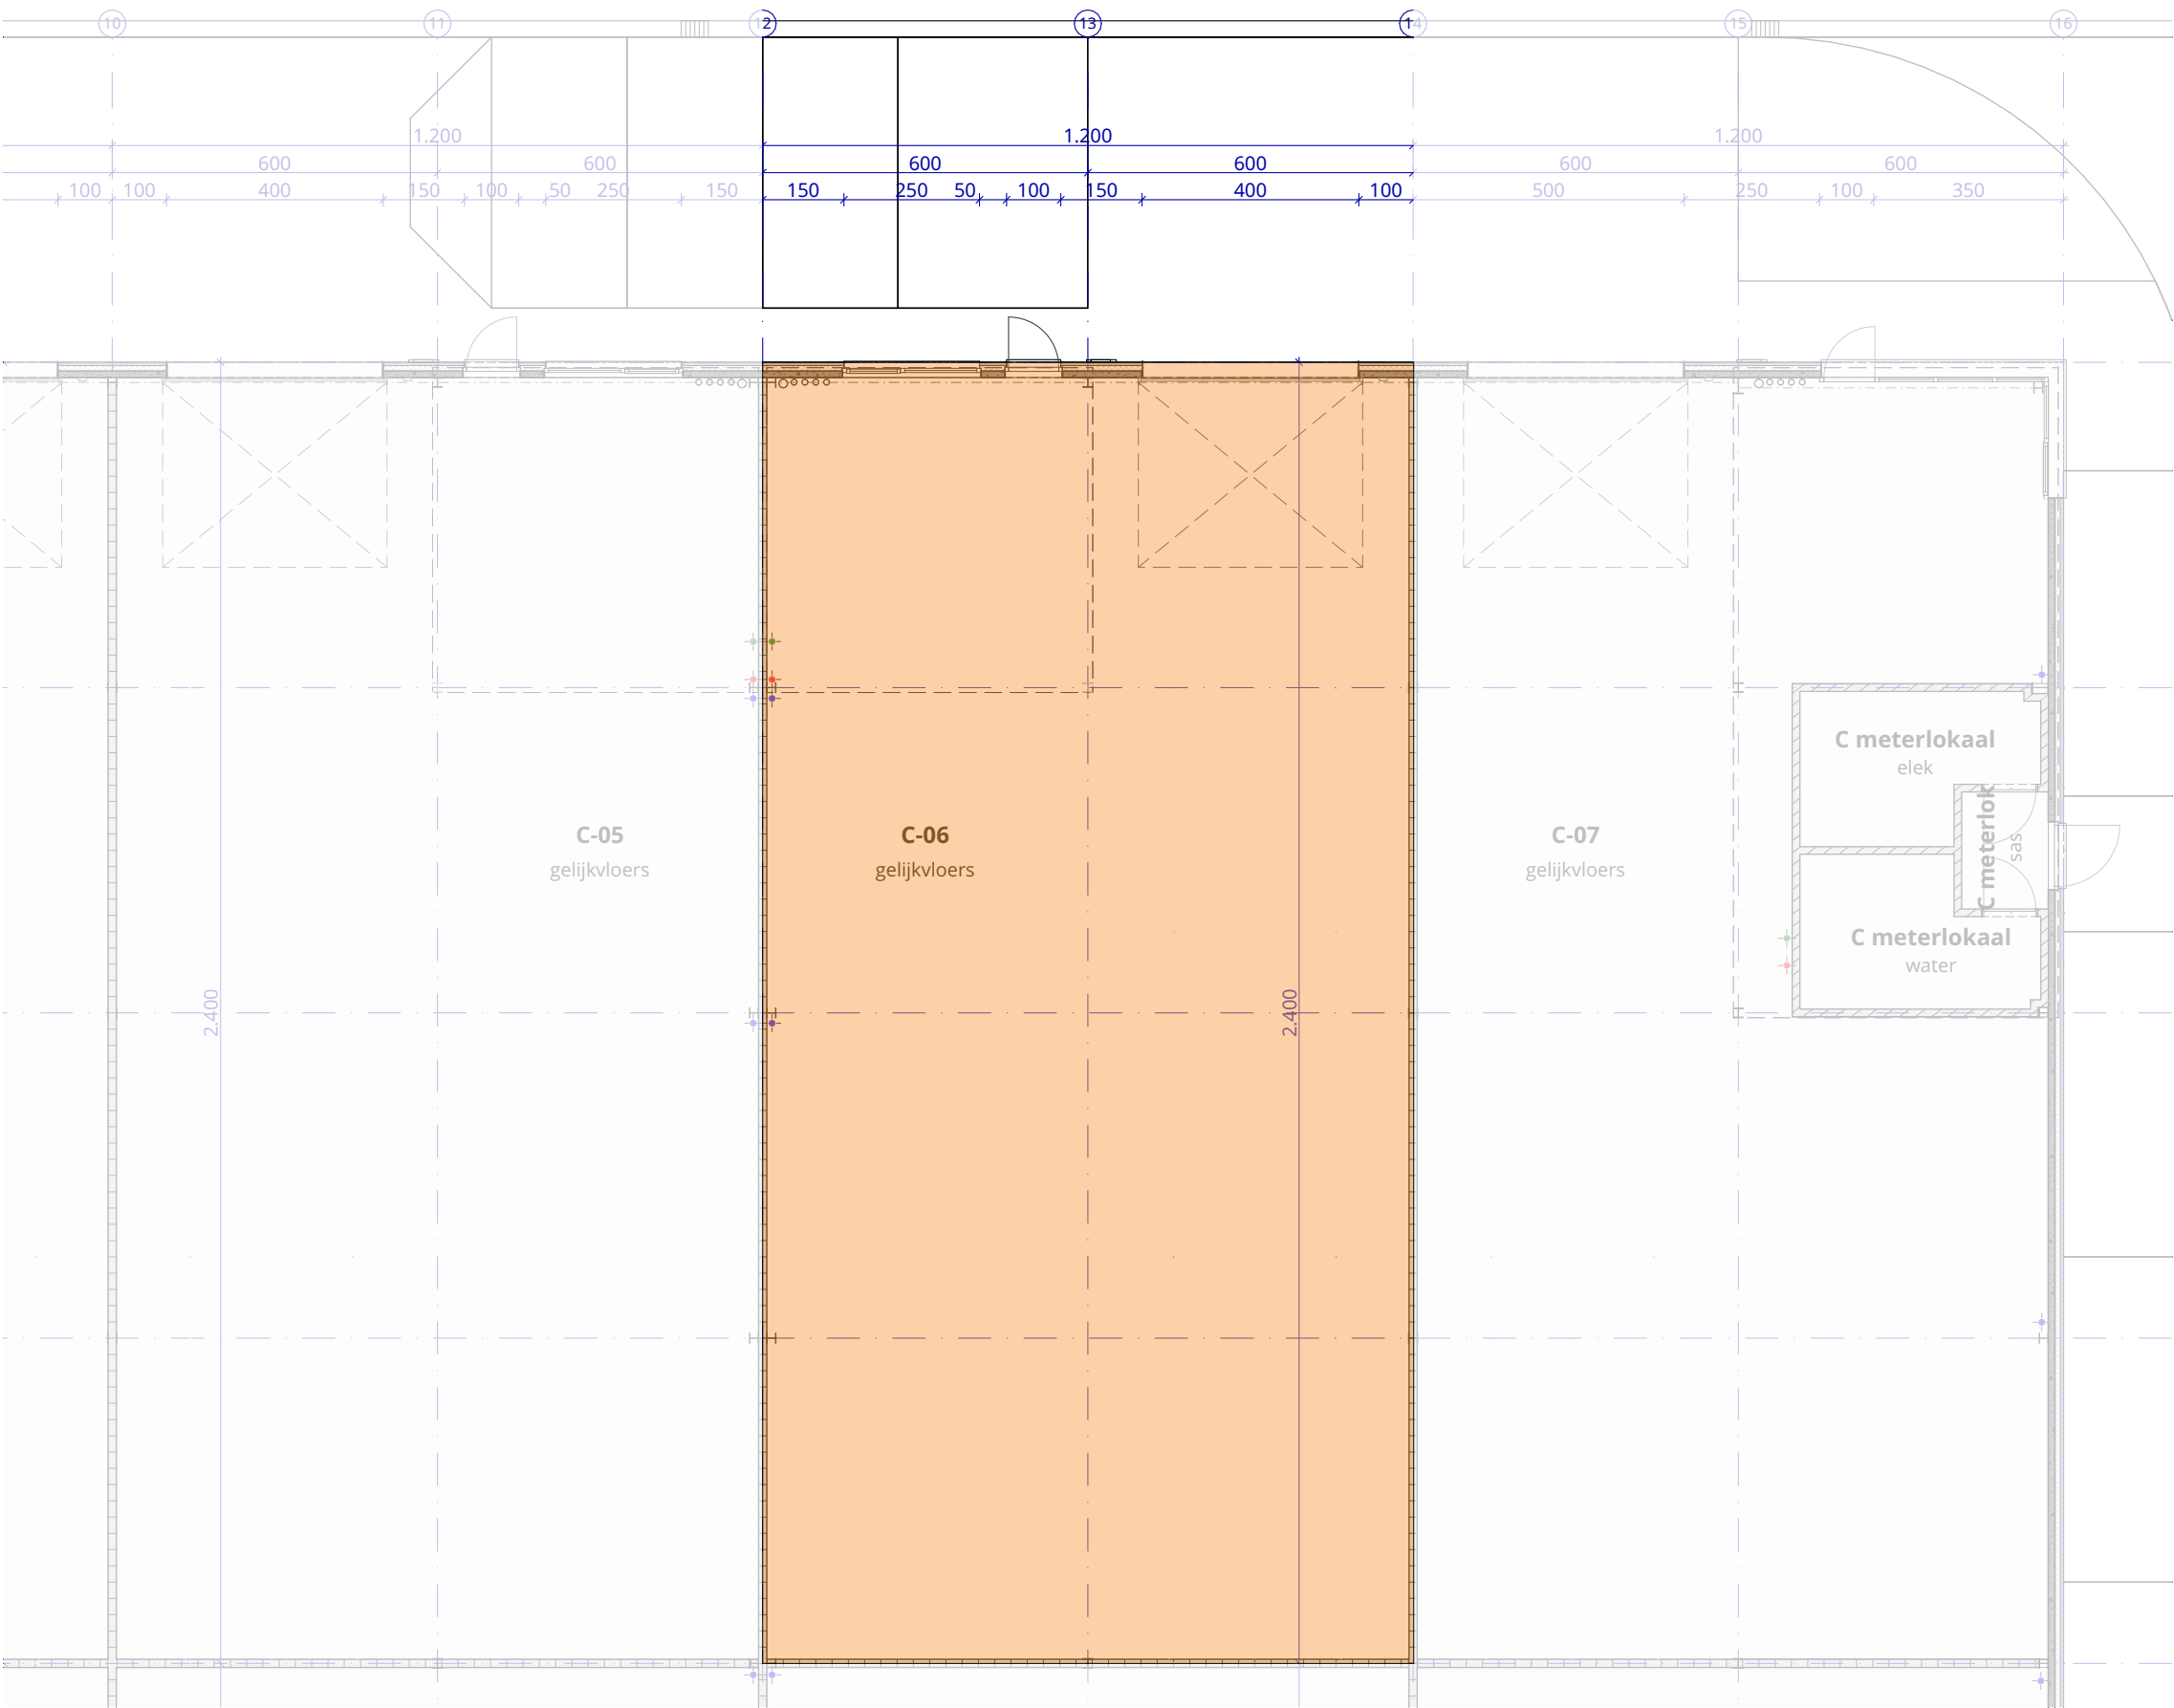


|             |                            |                    |
|-------------|----------------------------|--------------------|
| <b>C-06</b> | gelijkvloers               | 288 m <sup>2</sup> |
|             | optionele tussenverdieping | 37 m <sup>2</sup>  |

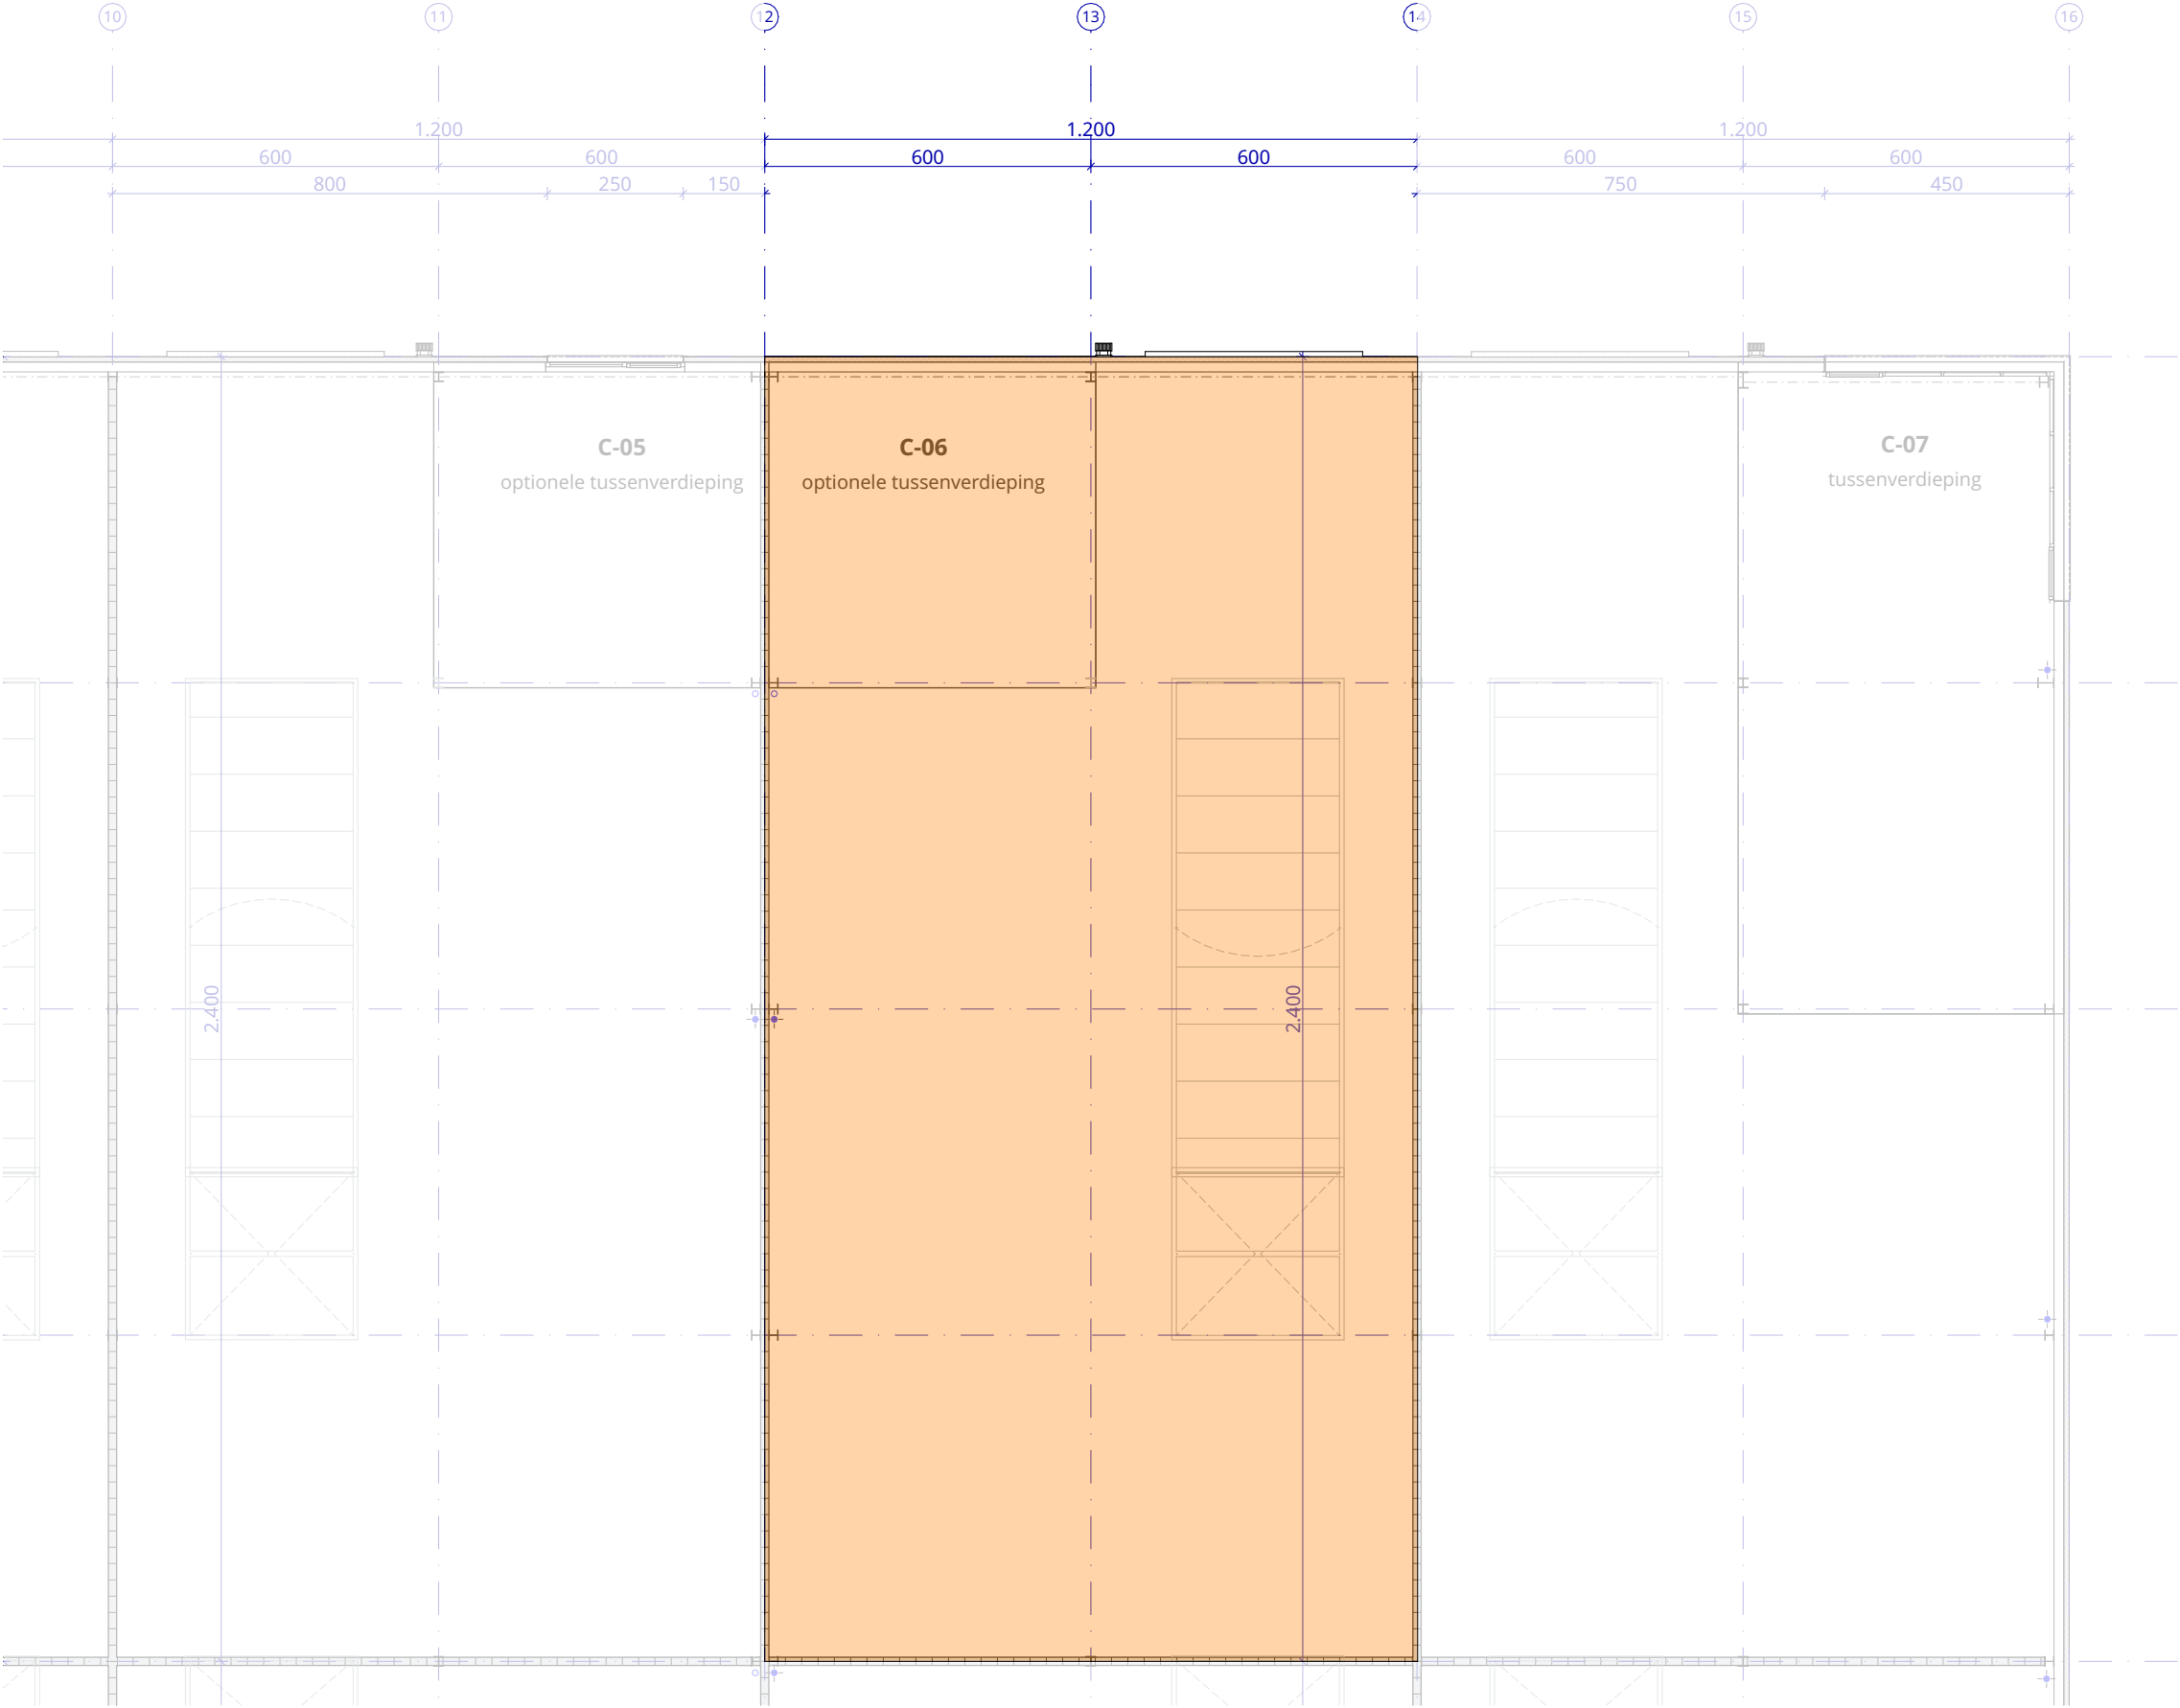


|                            |                    |
|----------------------------|--------------------|
| <b>C-06</b>                |                    |
| gelijkvloers               | 288 m <sup>2</sup> |
| optionele tussenverdieping | 37 m <sup>2</sup>  |

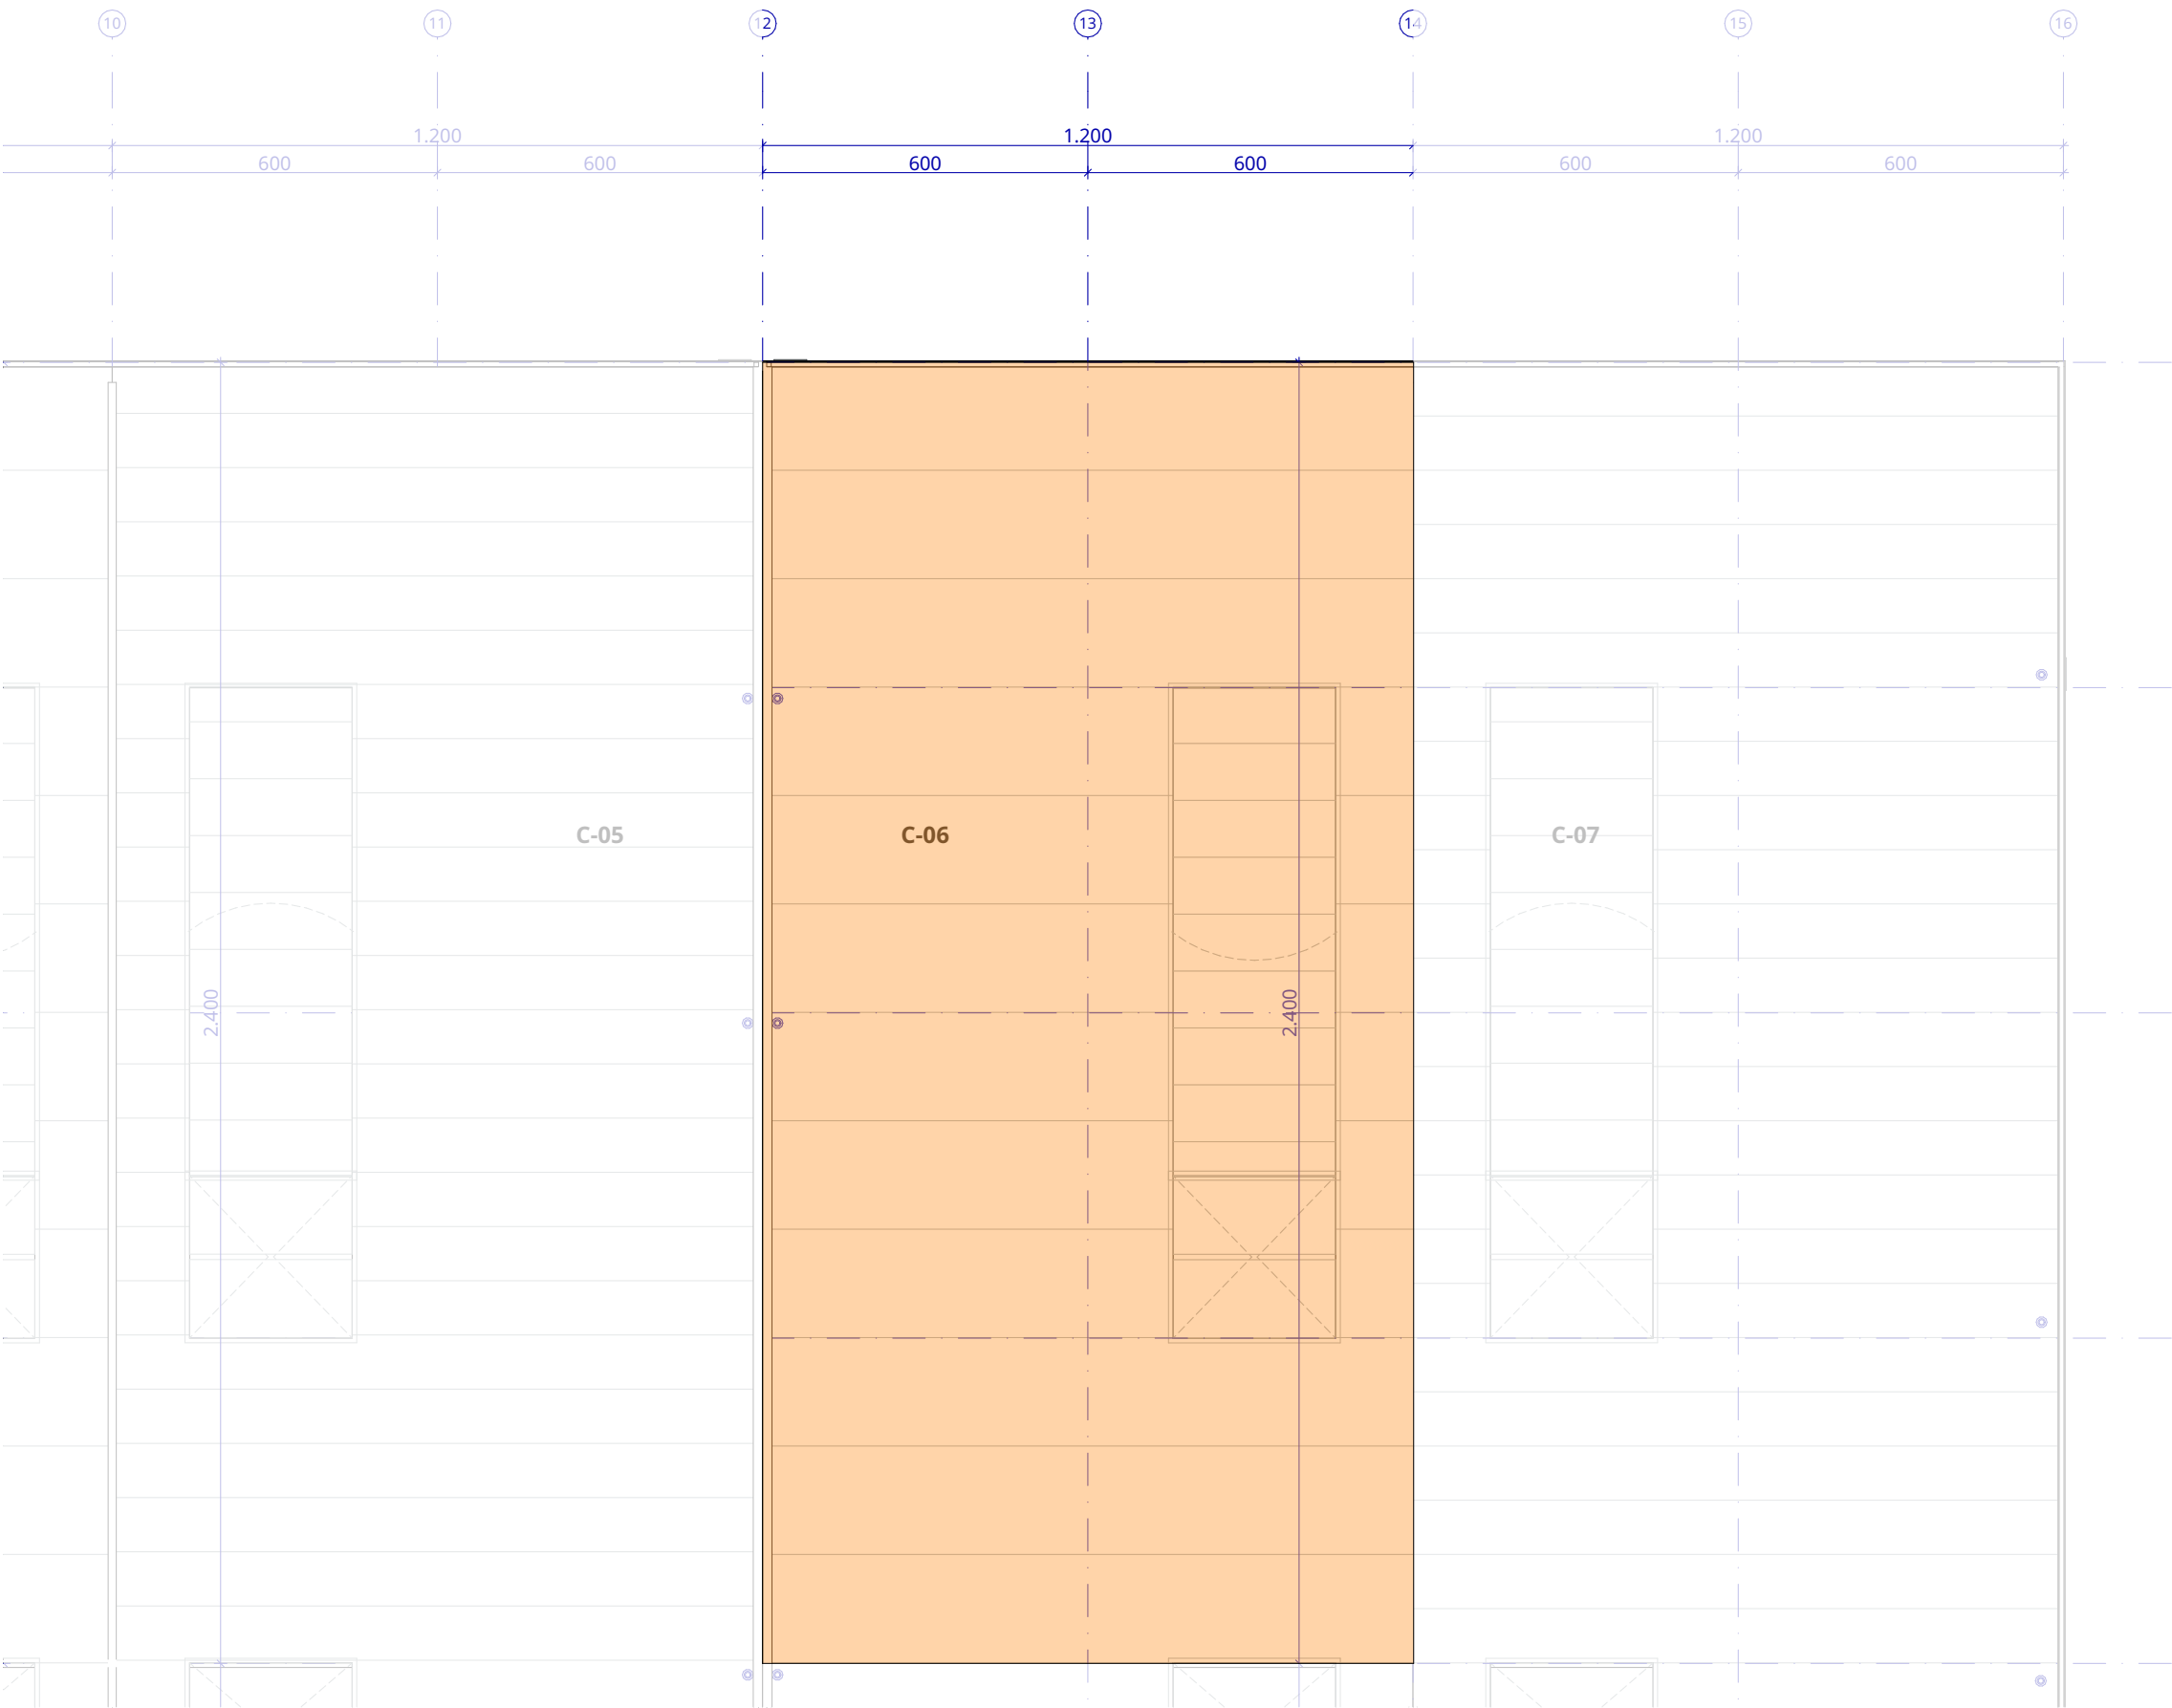

|                            |  |                    |
|----------------------------|--|--------------------|
| <b>C-06</b>                |  |                    |
| gelijkvloers               |  | 288 m <sup>2</sup> |
| optionele tussenverdieping |  | 37 m <sup>2</sup>  |

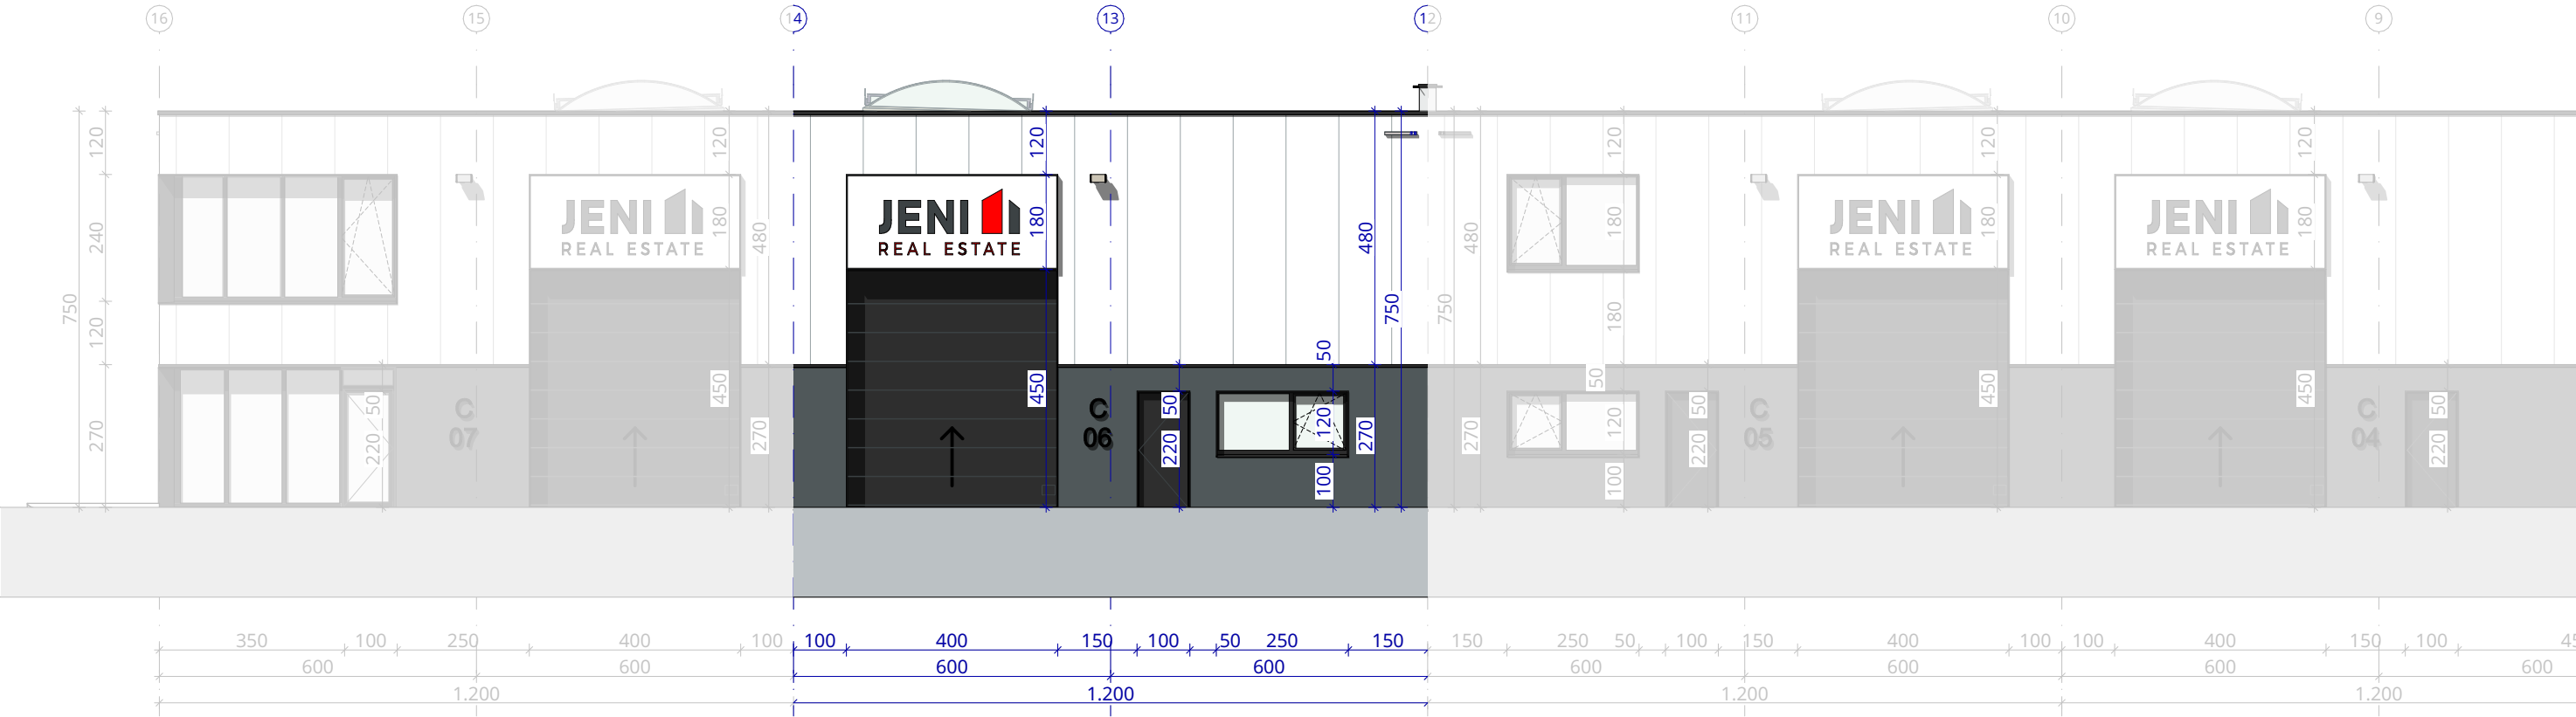

noordgevel

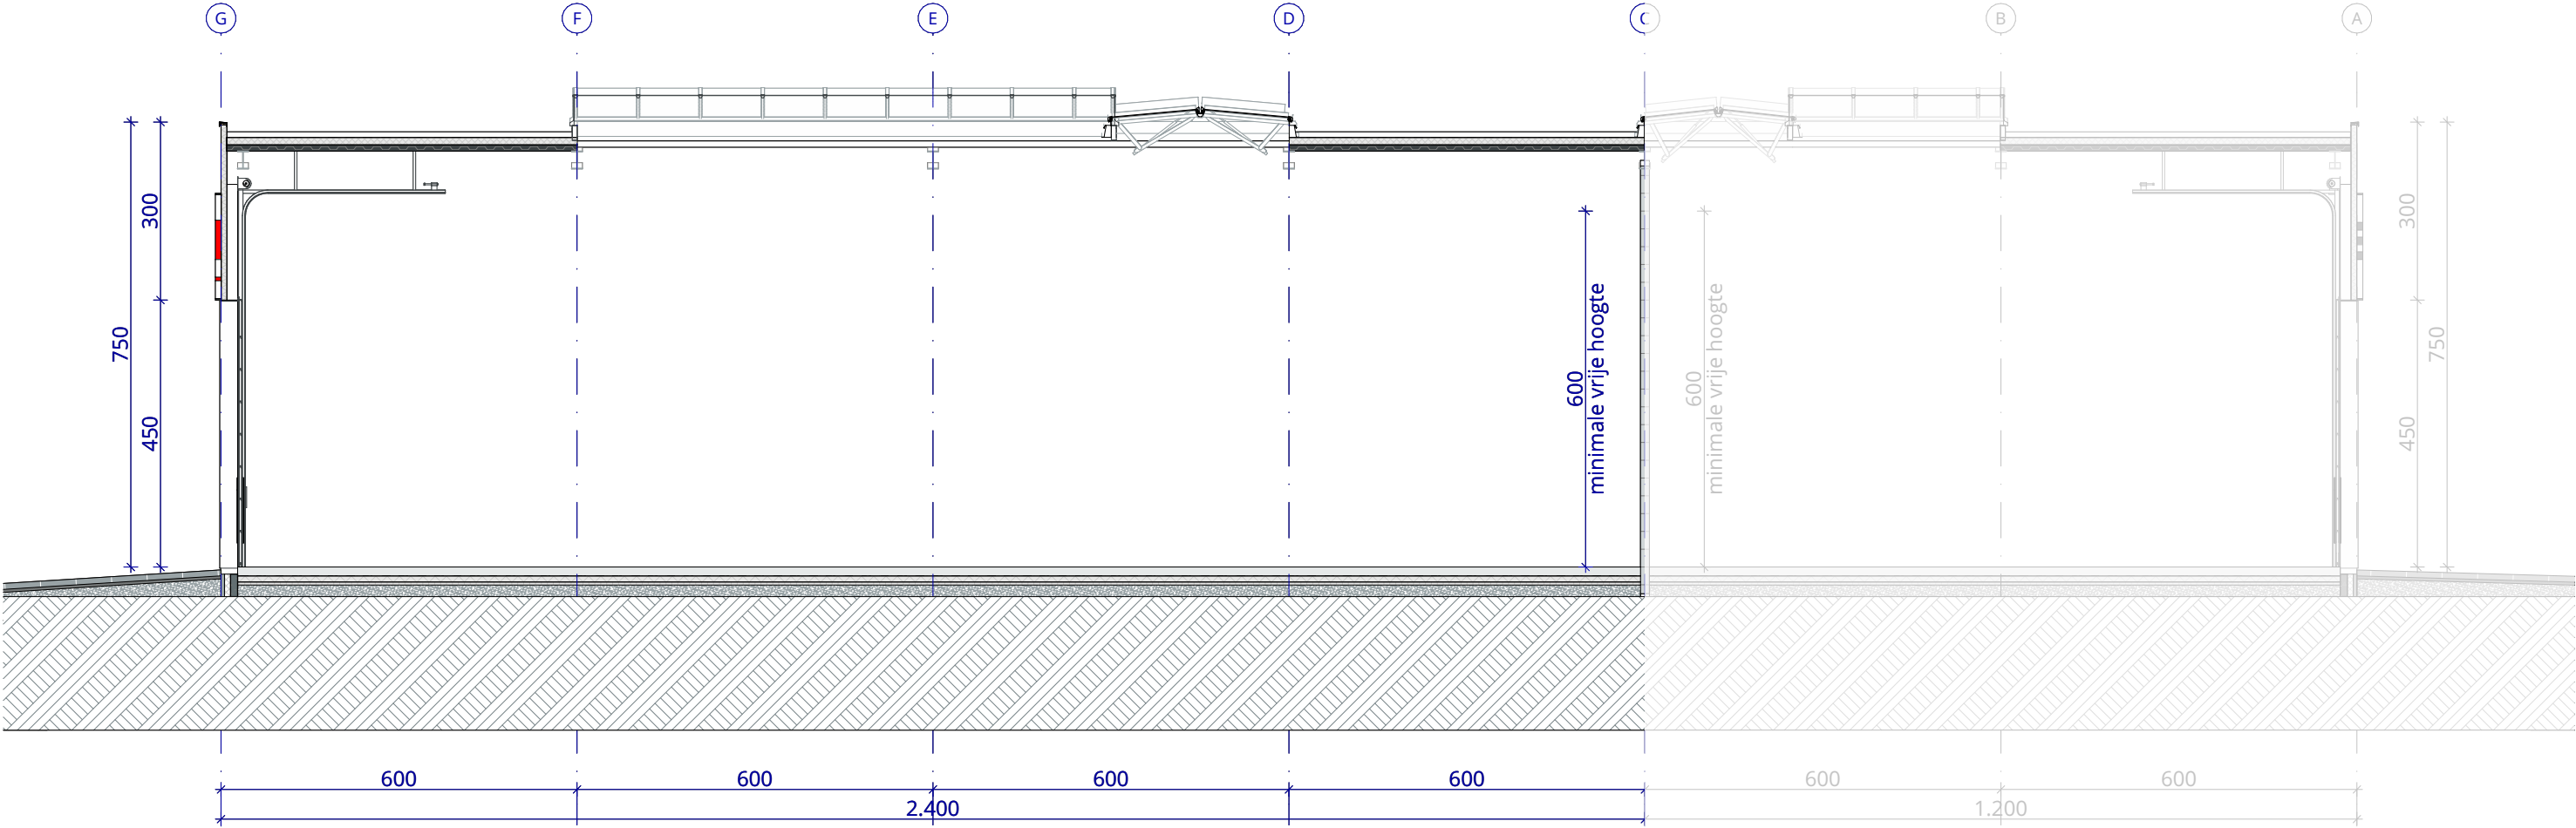





#### architect

mortelmans van tricht architecten  
Eikelstraat 66/201  
2600 Berchem  
[www.mortelmansvantricht.be](http://www.mortelmansvantricht.be)

#### opdrachtgever

Jeni Projecten nv  
Everdongenlaan 7D/b2  
2300 Turnhout  
[info@jeni.be](mailto:info@jeni.be)

#### projectgegevens

BAL 21  
Bedrijvenpark Baeck  
Molsesteenweg  
2490 Balen

