








C-07

gelijkvloers
tussenverdieping

258 m²
74 m²
332 m²


rioleringsplan

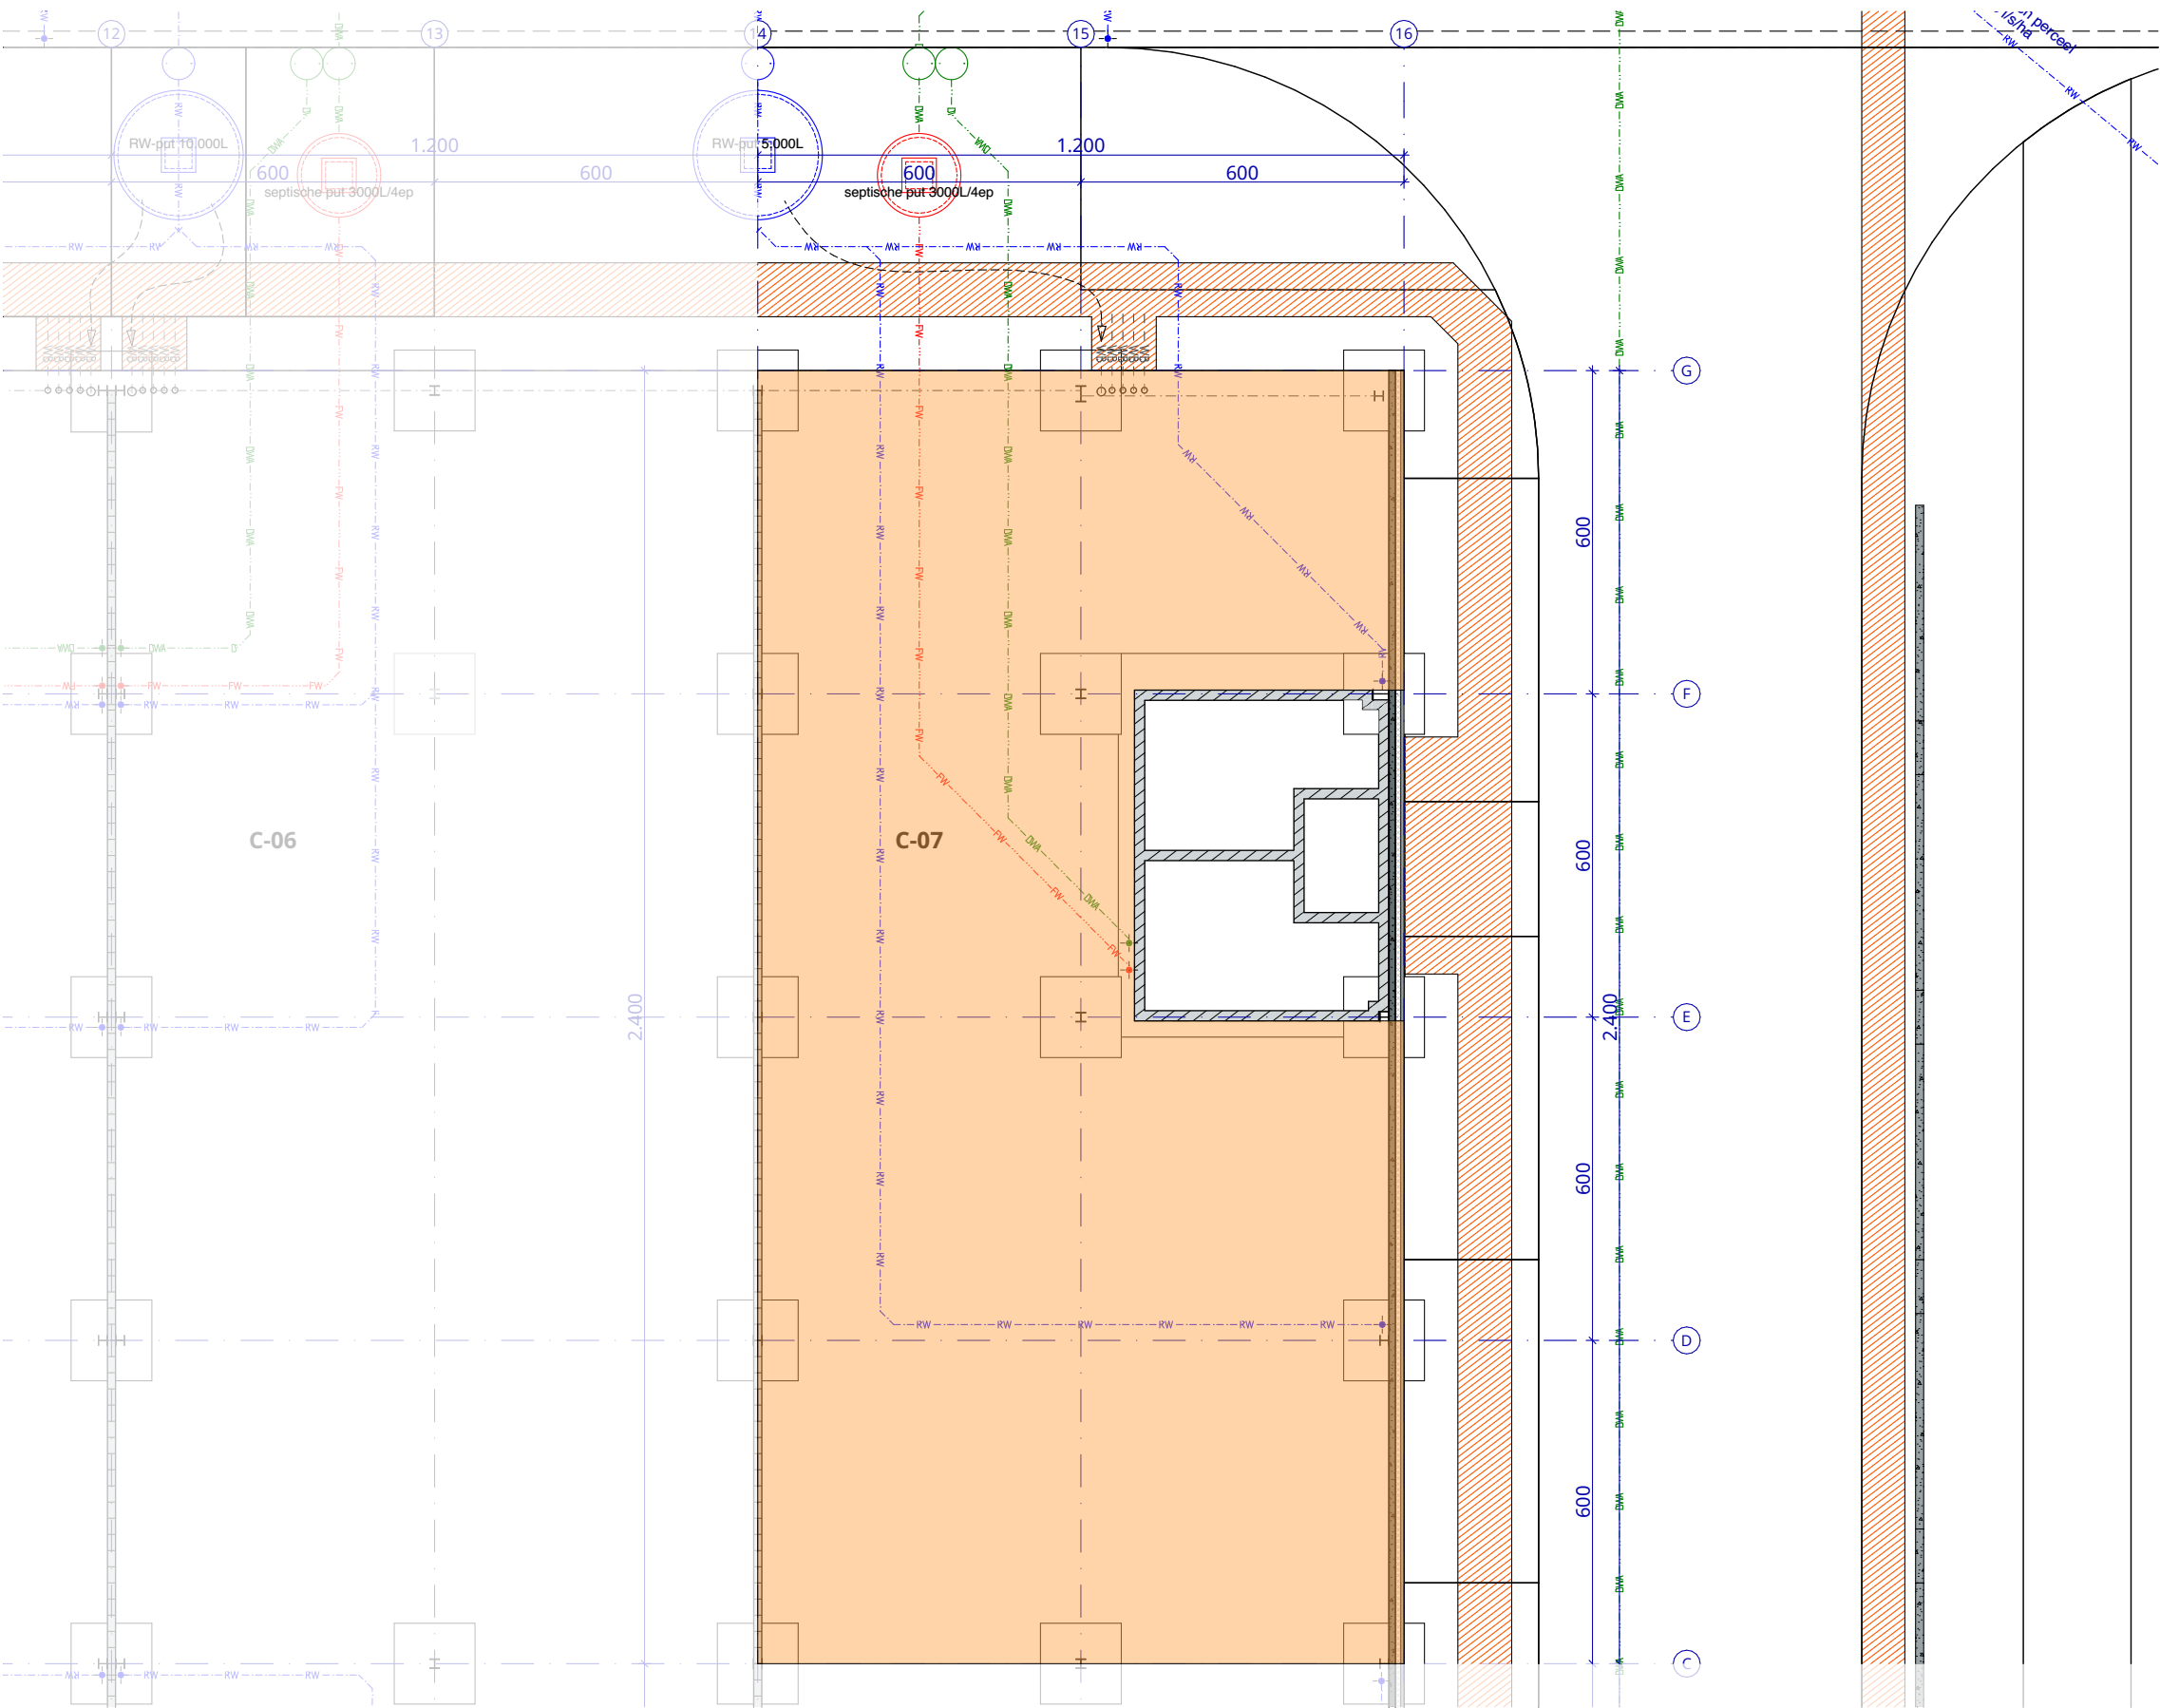

C-07

gelijkvloers
tussenverdieping


258 m²
74 m²
332 m²

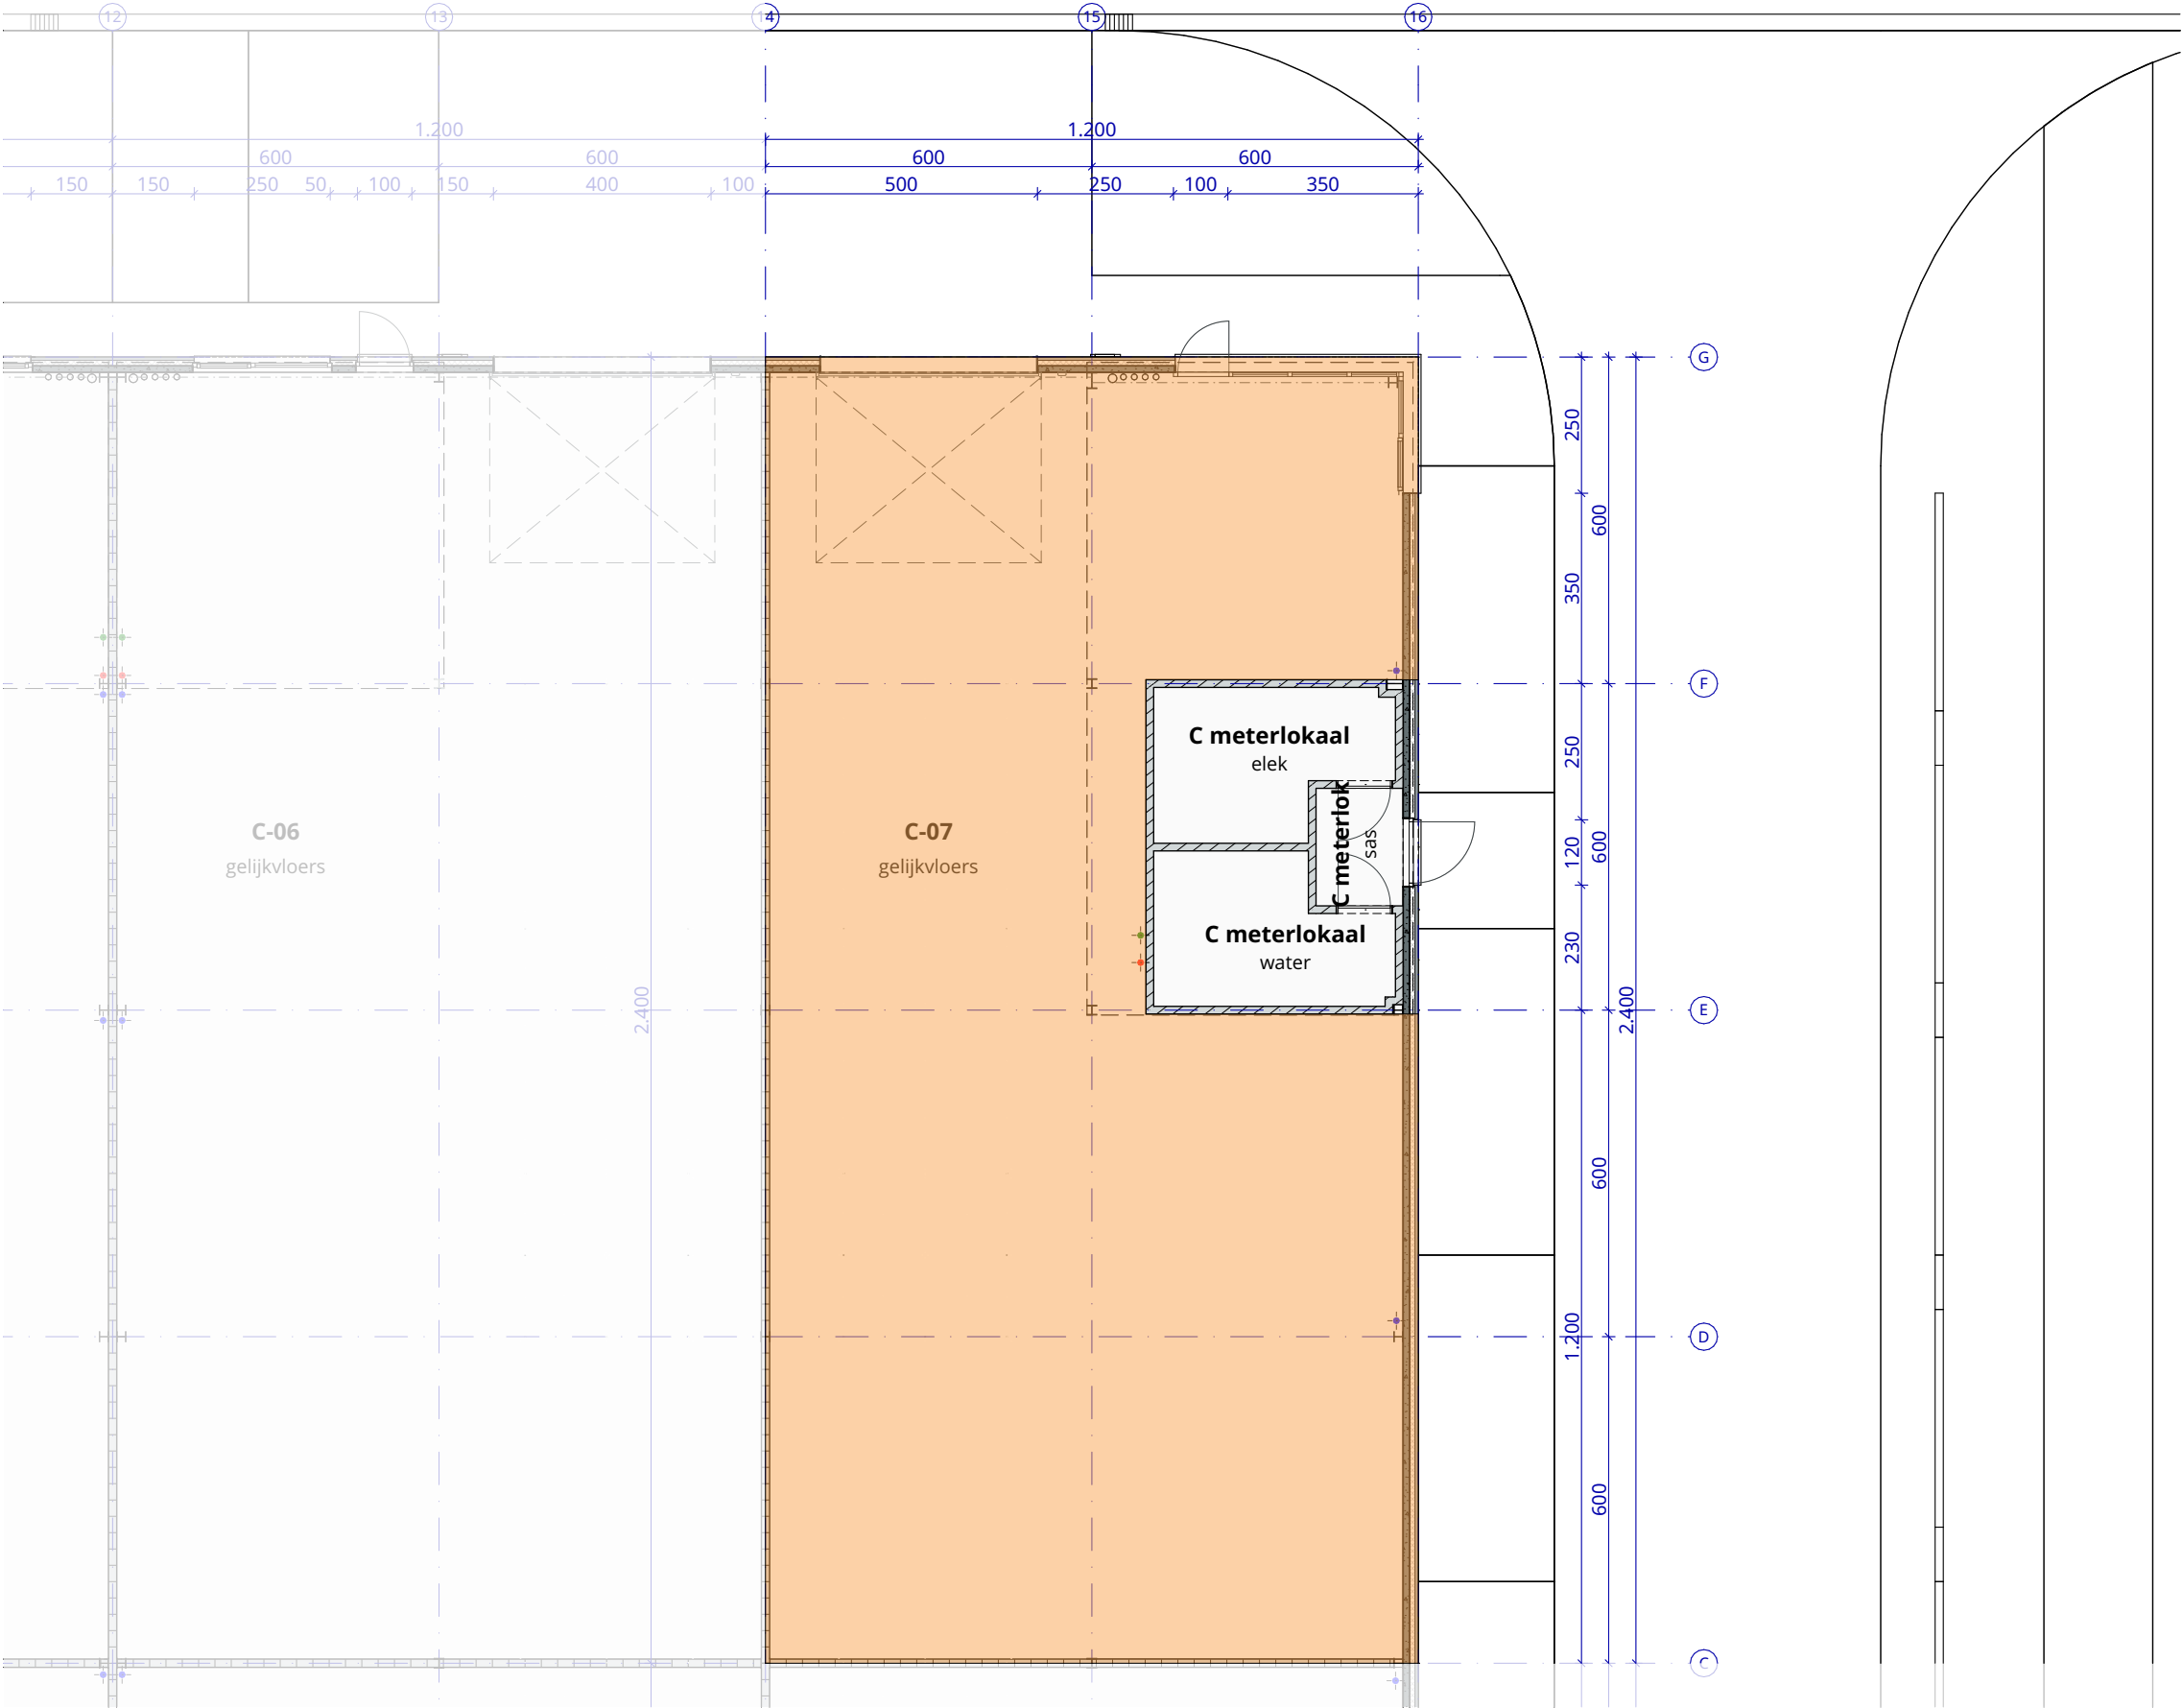

C-07

gelijkvloers
tussenverdieping


258 m²
74 m²
332 m²

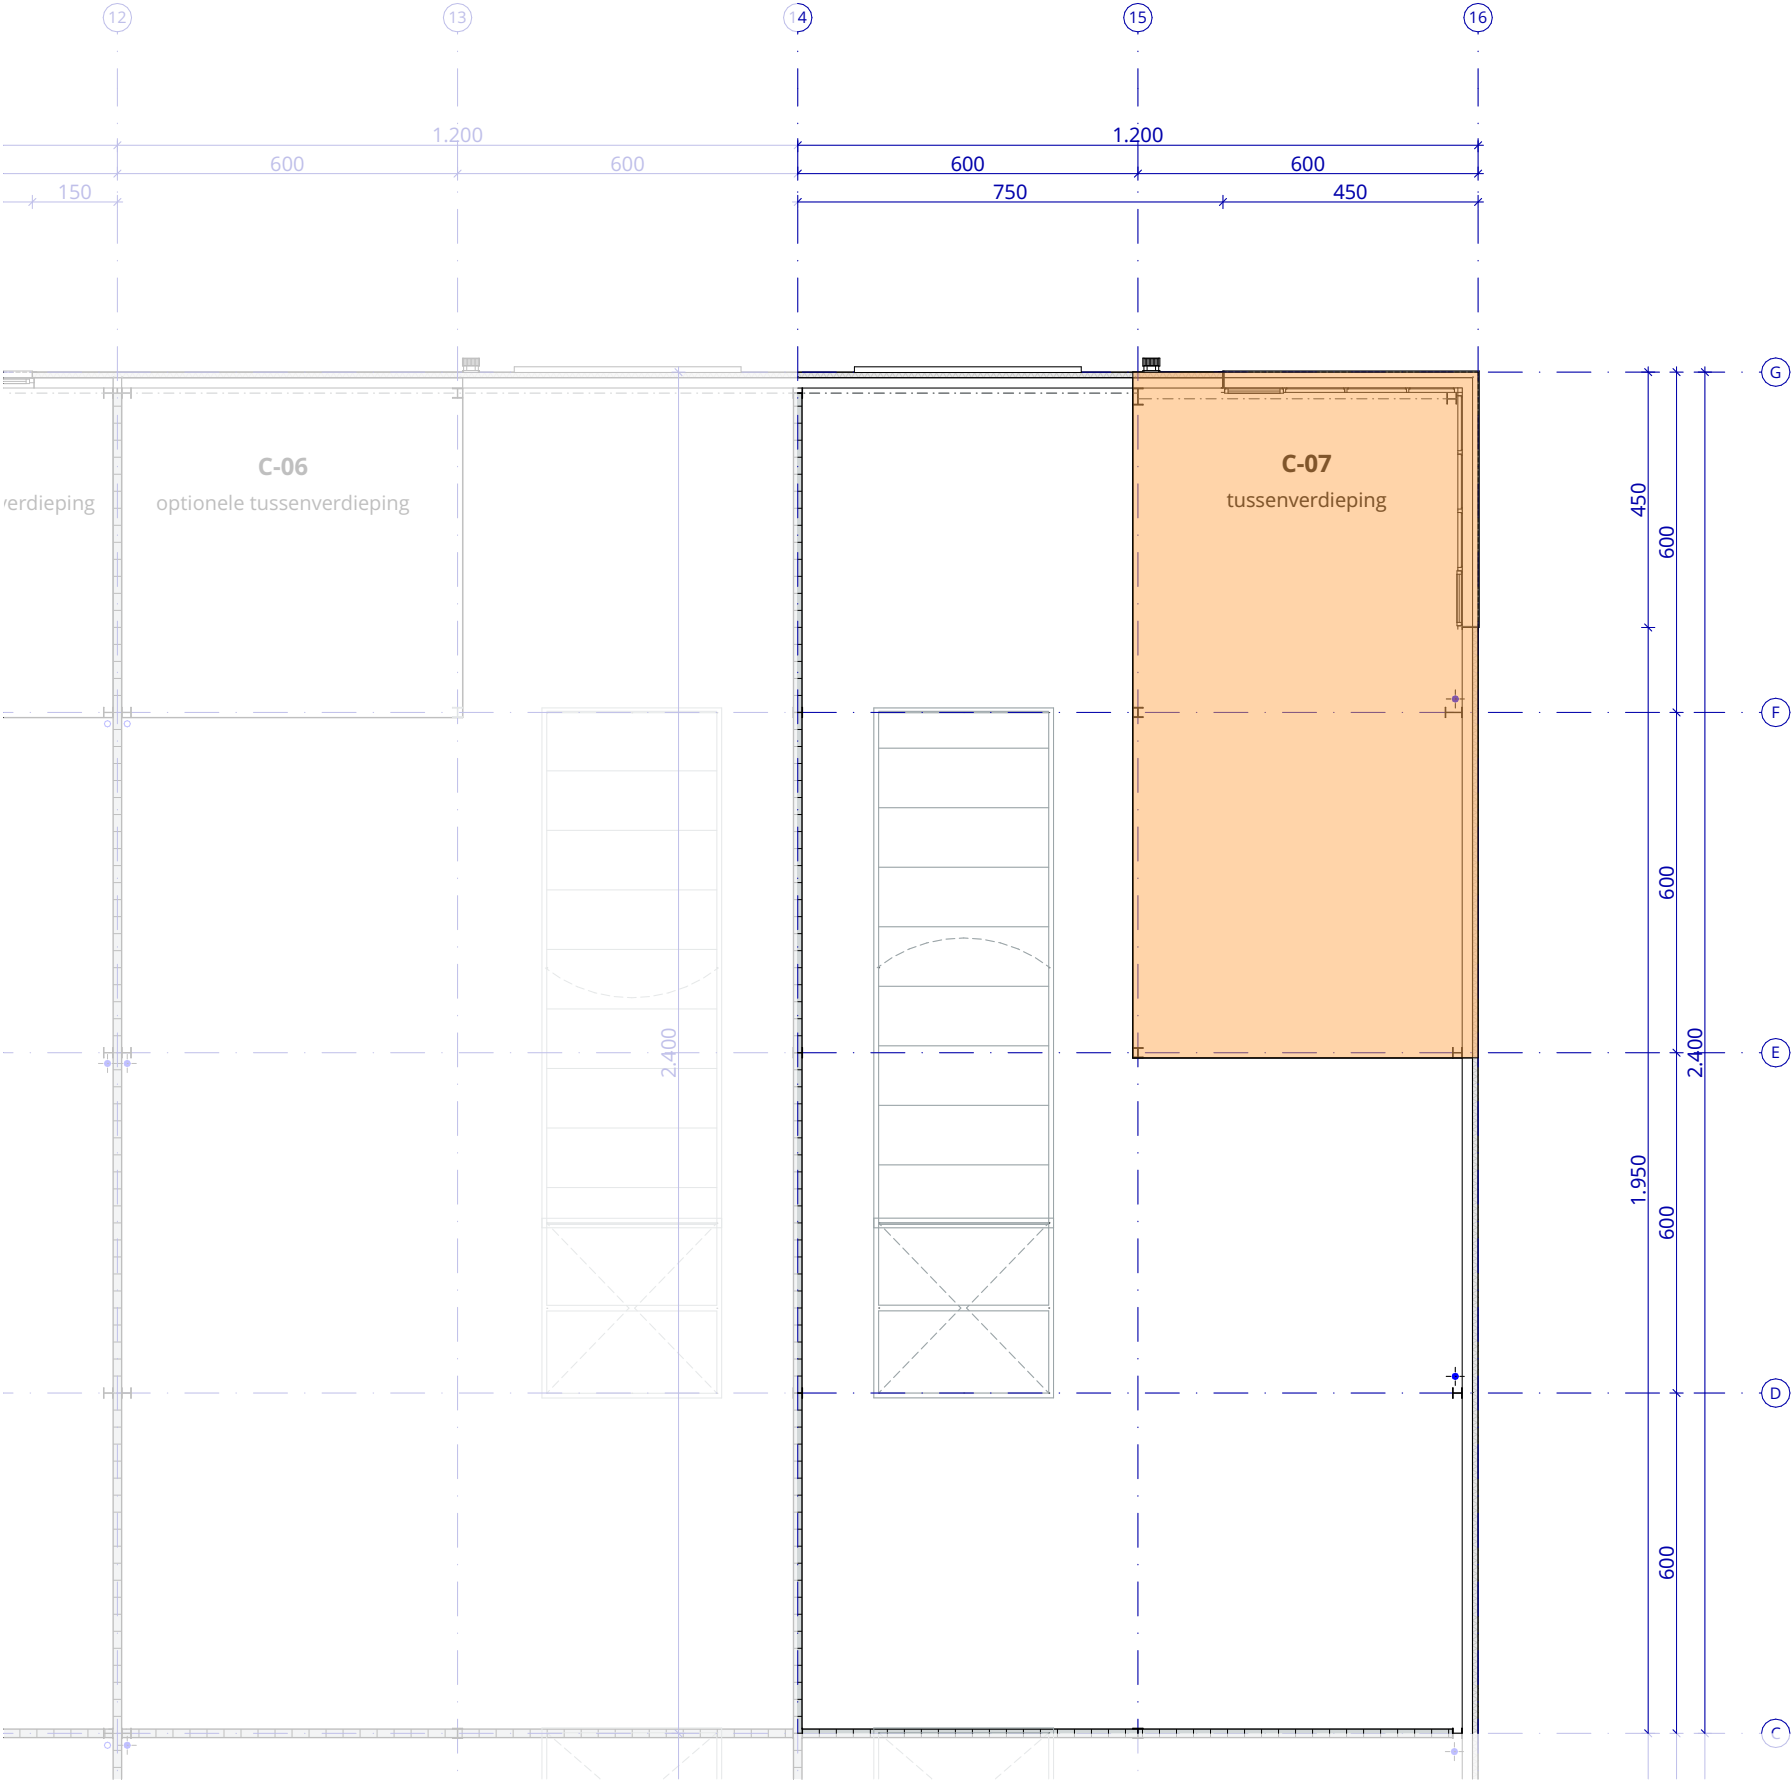

C-07

gelijkvloers
tussenverdieping

258 m²
74 m²
332 m²

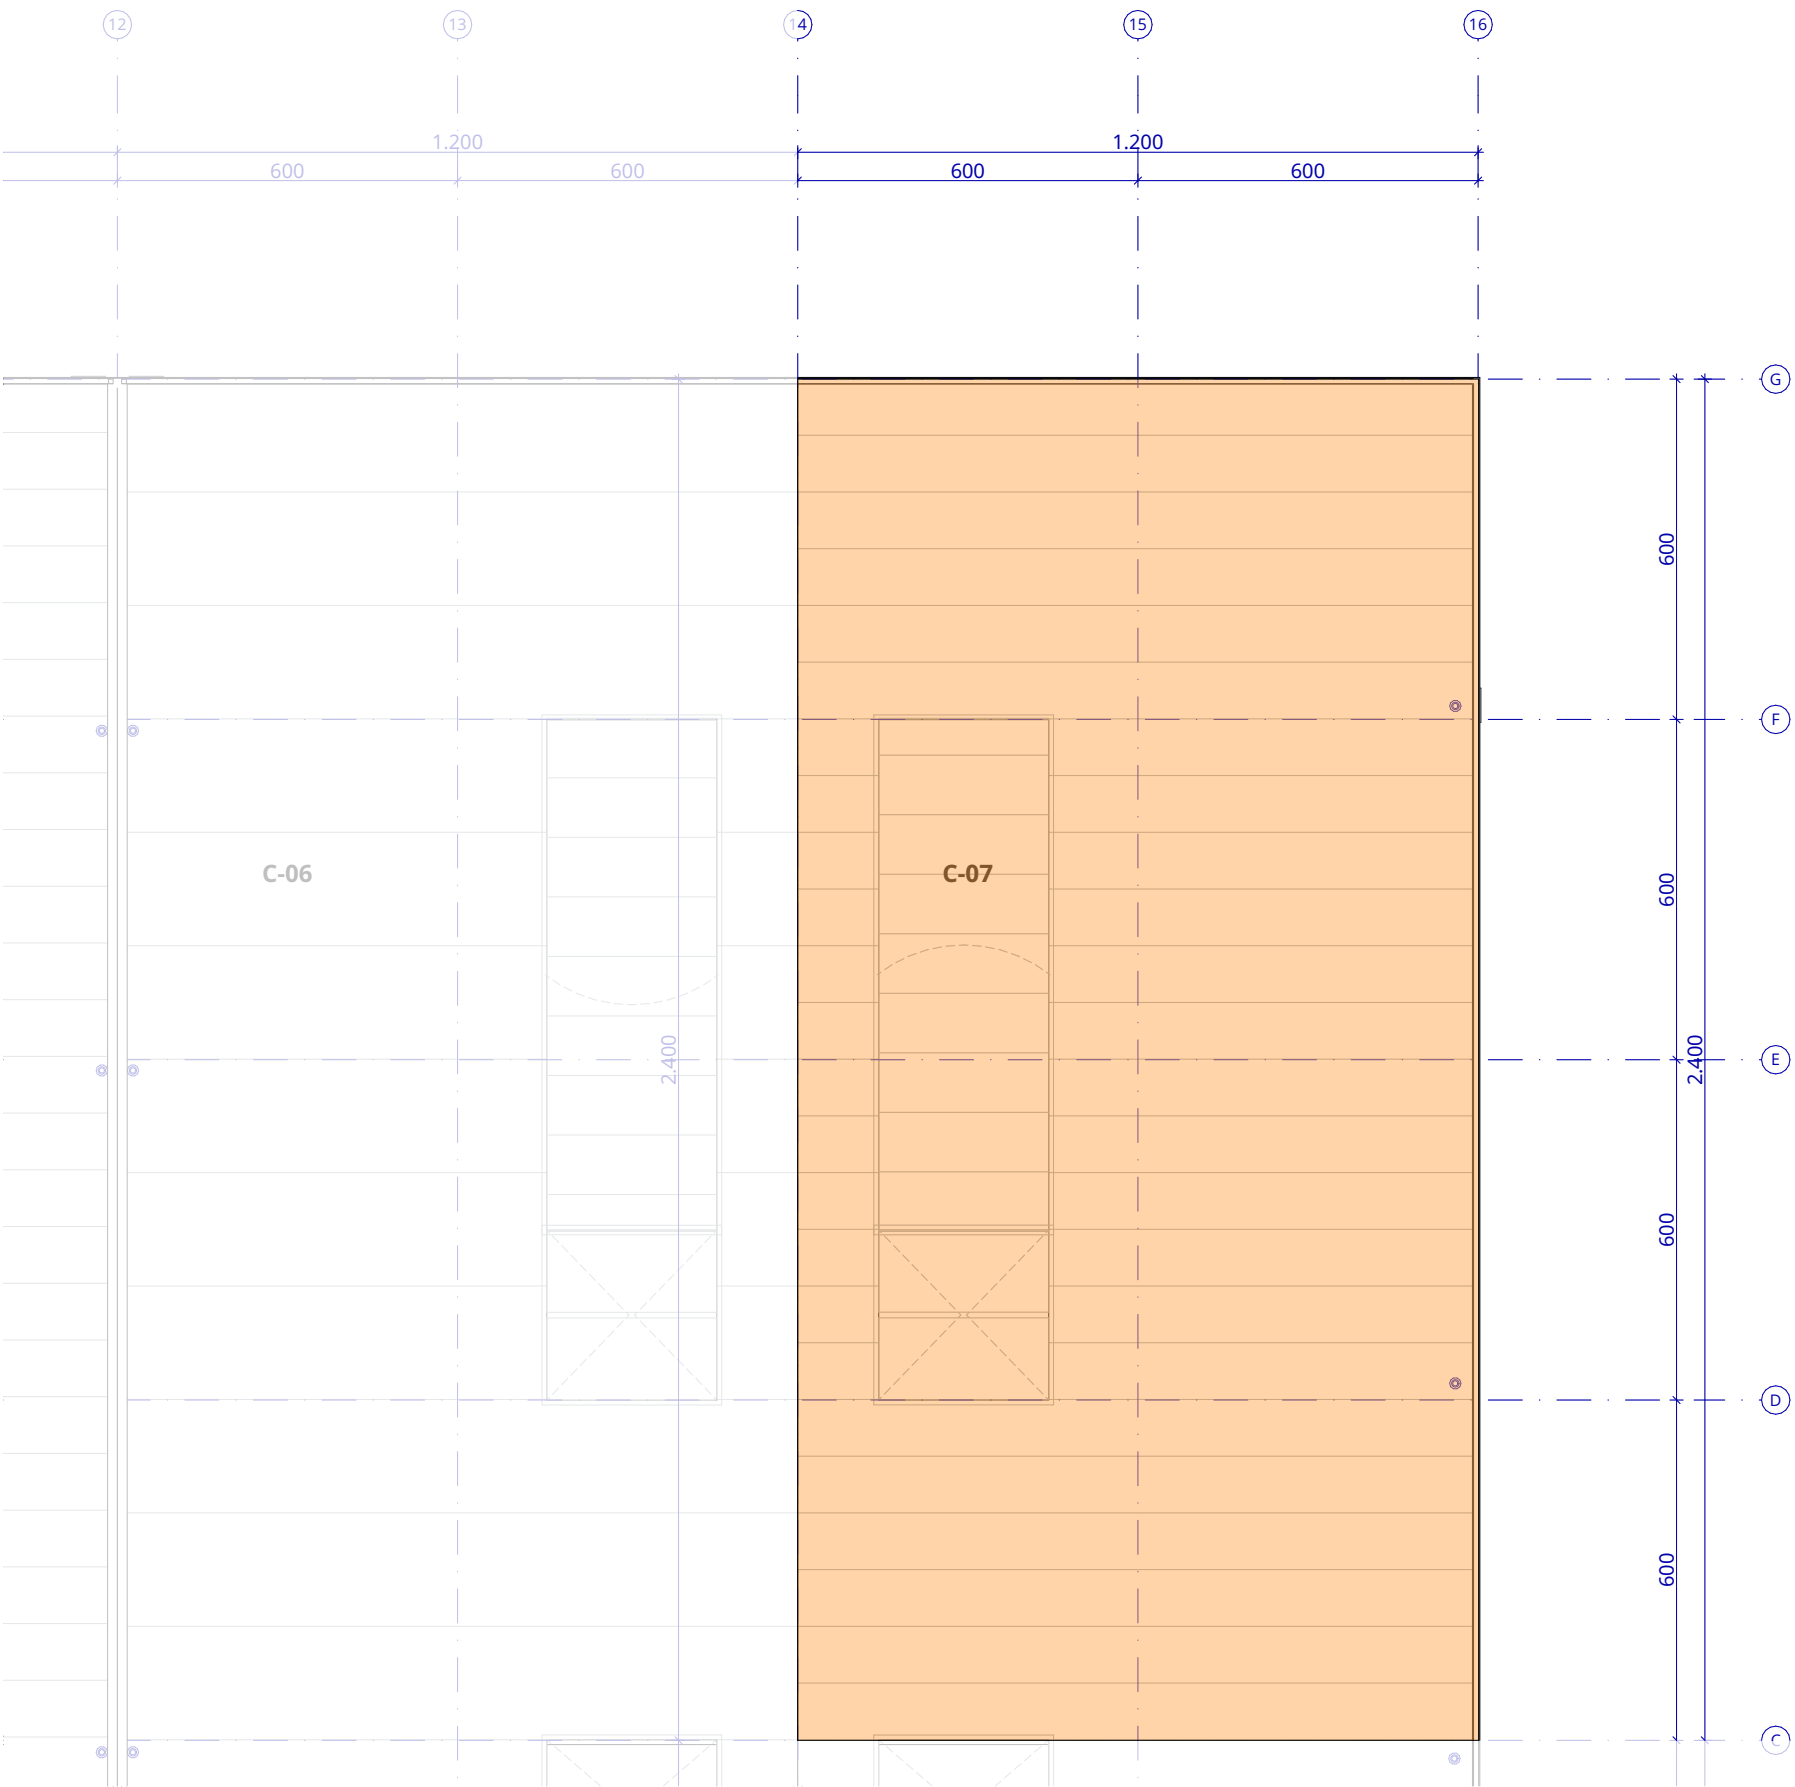


C-07

gelijkvloers
tussenverdieping


258 m²
74 m²
332 m²



noordgevel

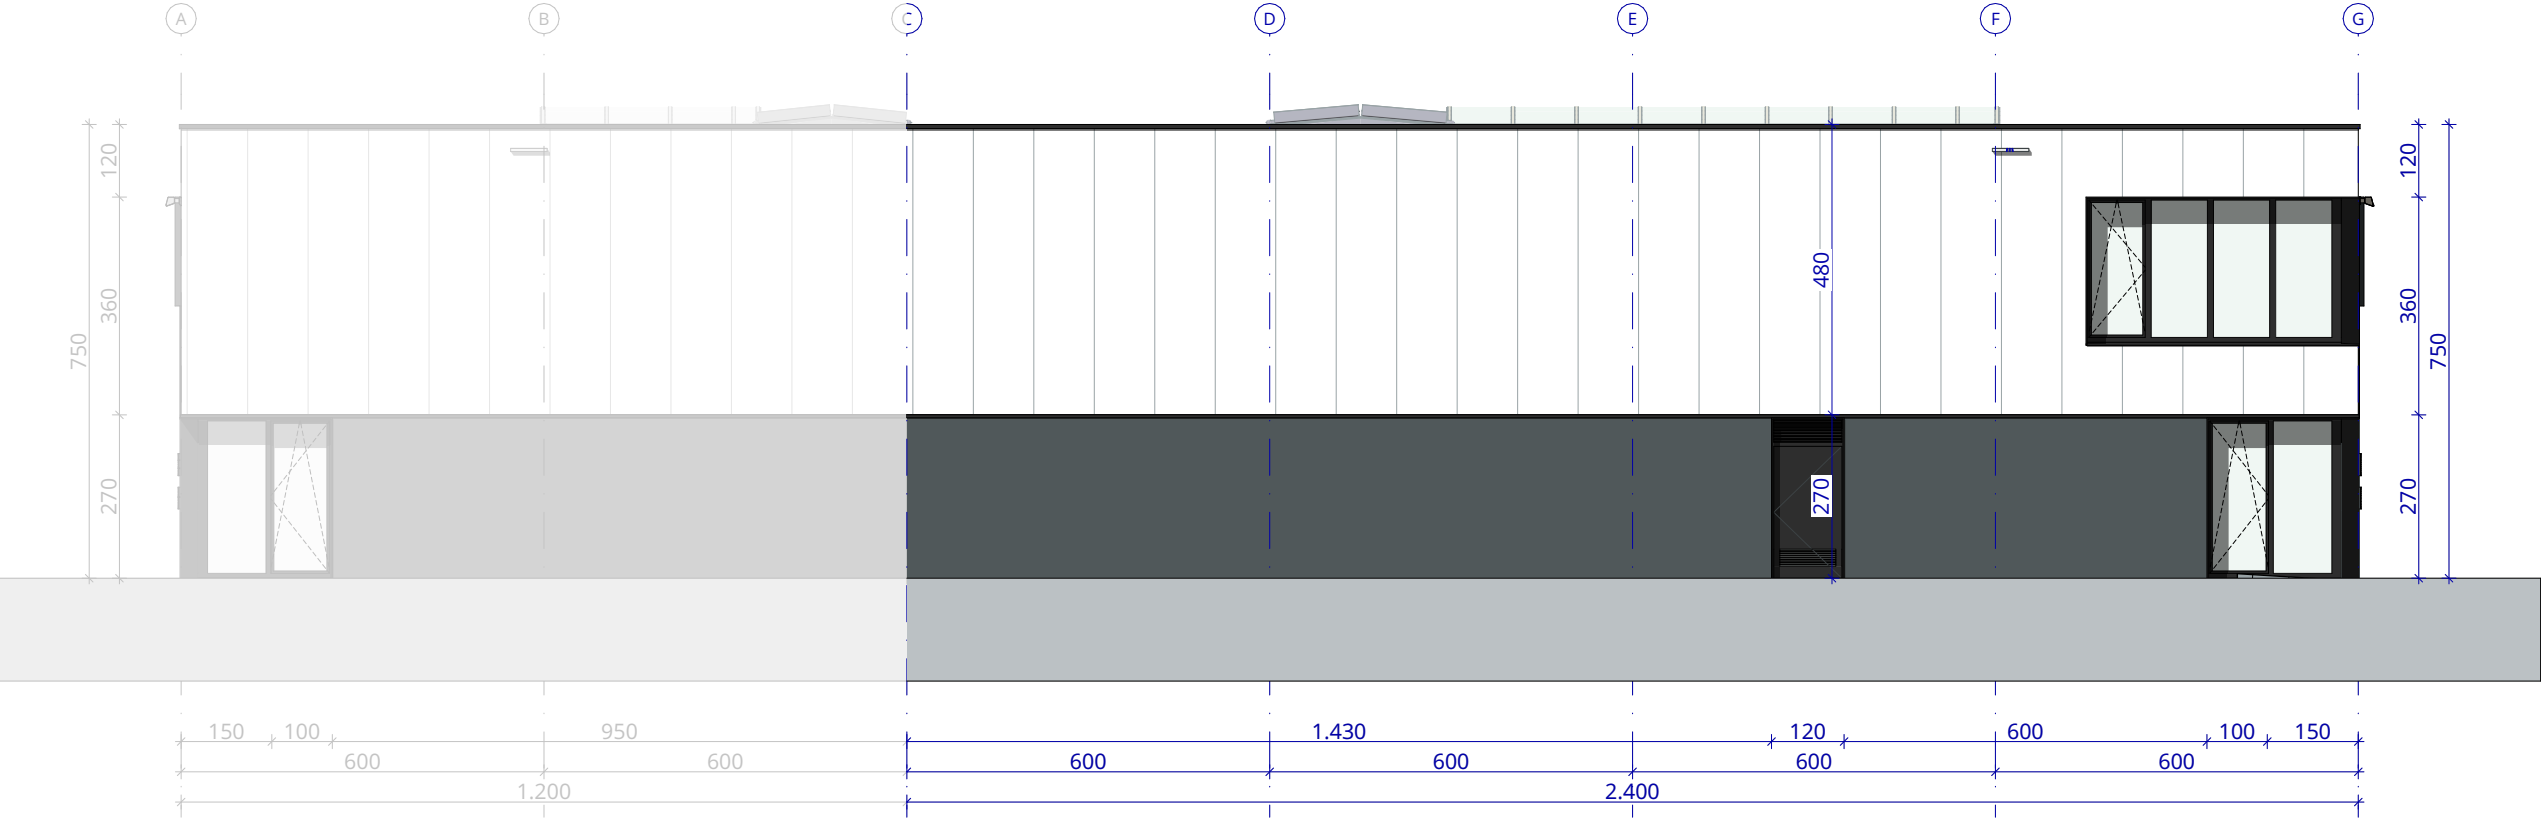

oostgevel

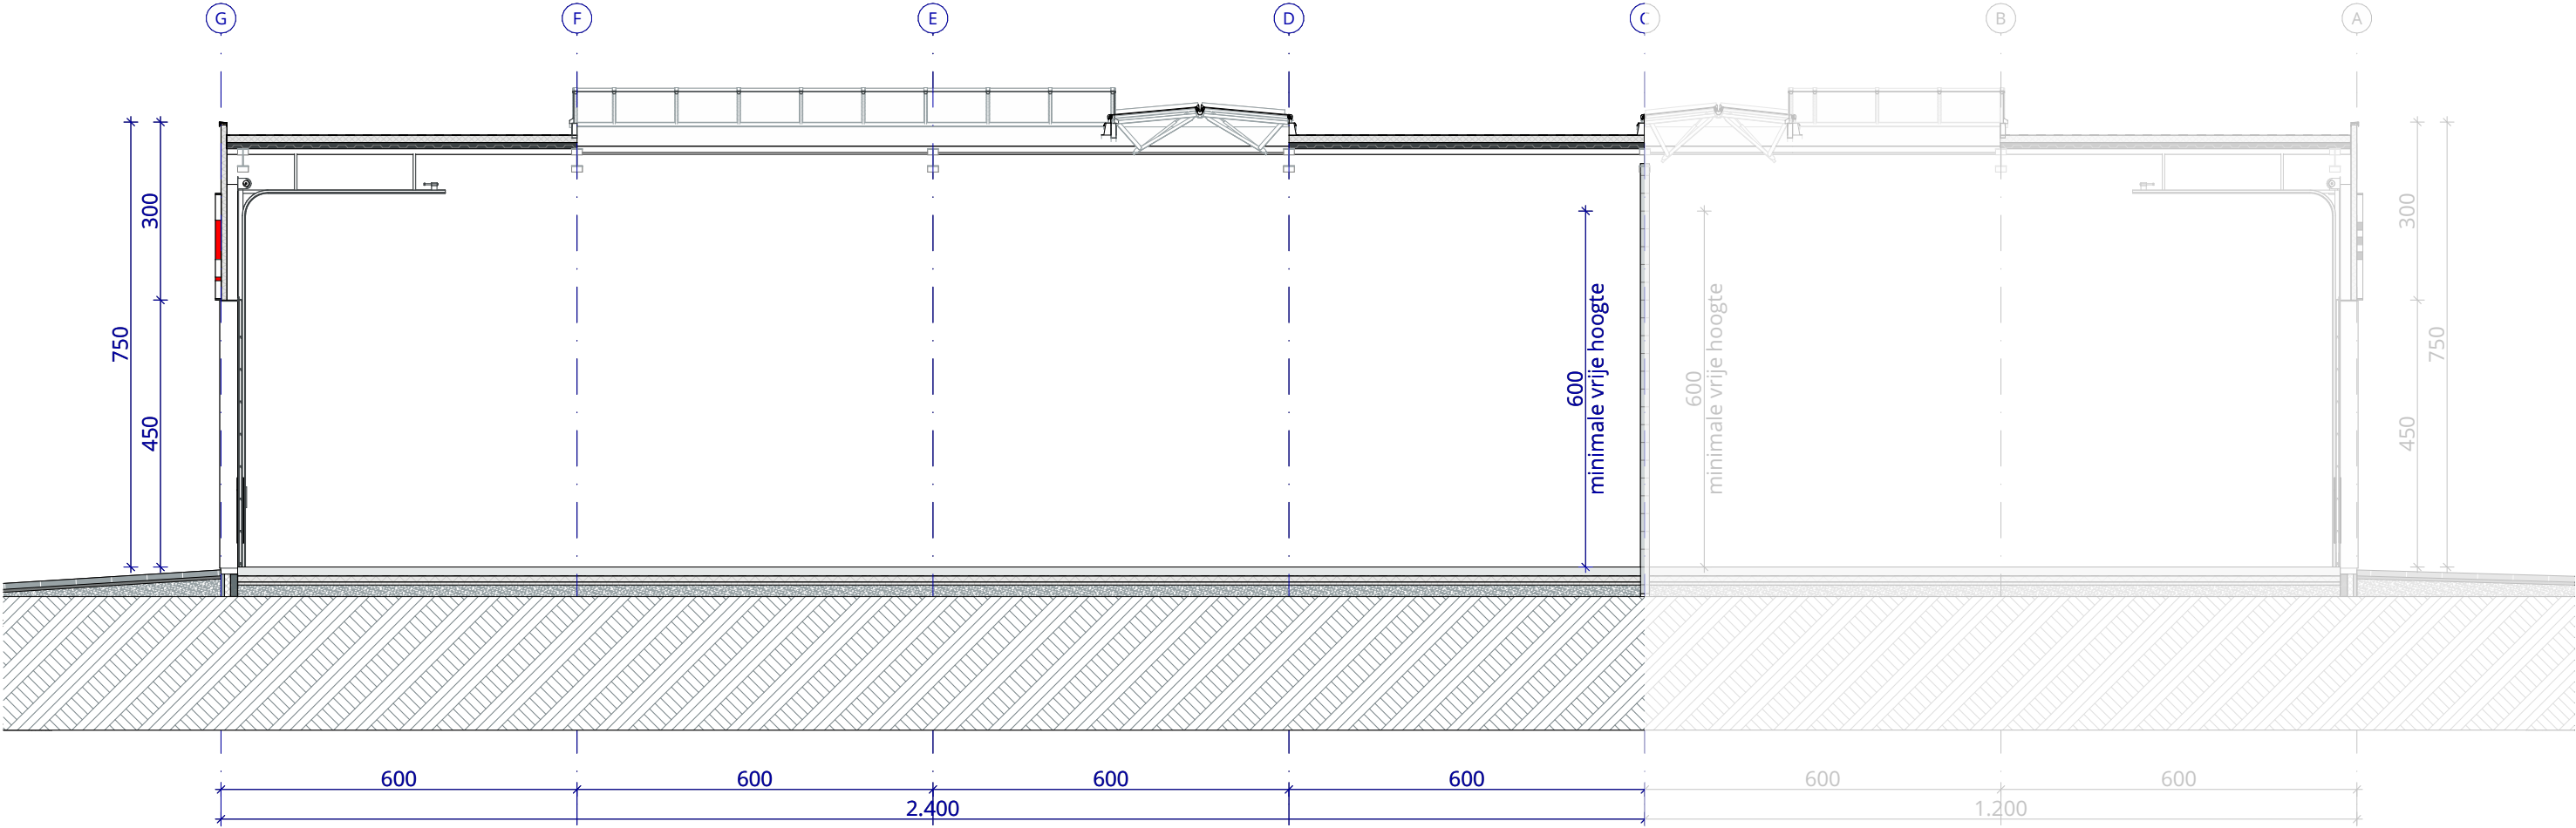





architect

mortelmans van tricht architecten
Eikelstraat 66/201
2600 Berchem
www.mortelmansvantricht.be

opdrachtgever

Jeni Projecten nv
Everdongenlaan 7D/b2
2300 Turnhout
info@jeni.be

projectgegevens

BAL 21
Bedrijvenpark Baeck
Molsesteenweg
2490 Balen

