







C-12
gelijkvloers 216 m²
optionele tussenverdieping 37 m²


C-12


gelijkvloers

216 m²


optionele tussenverdieping

37 m²

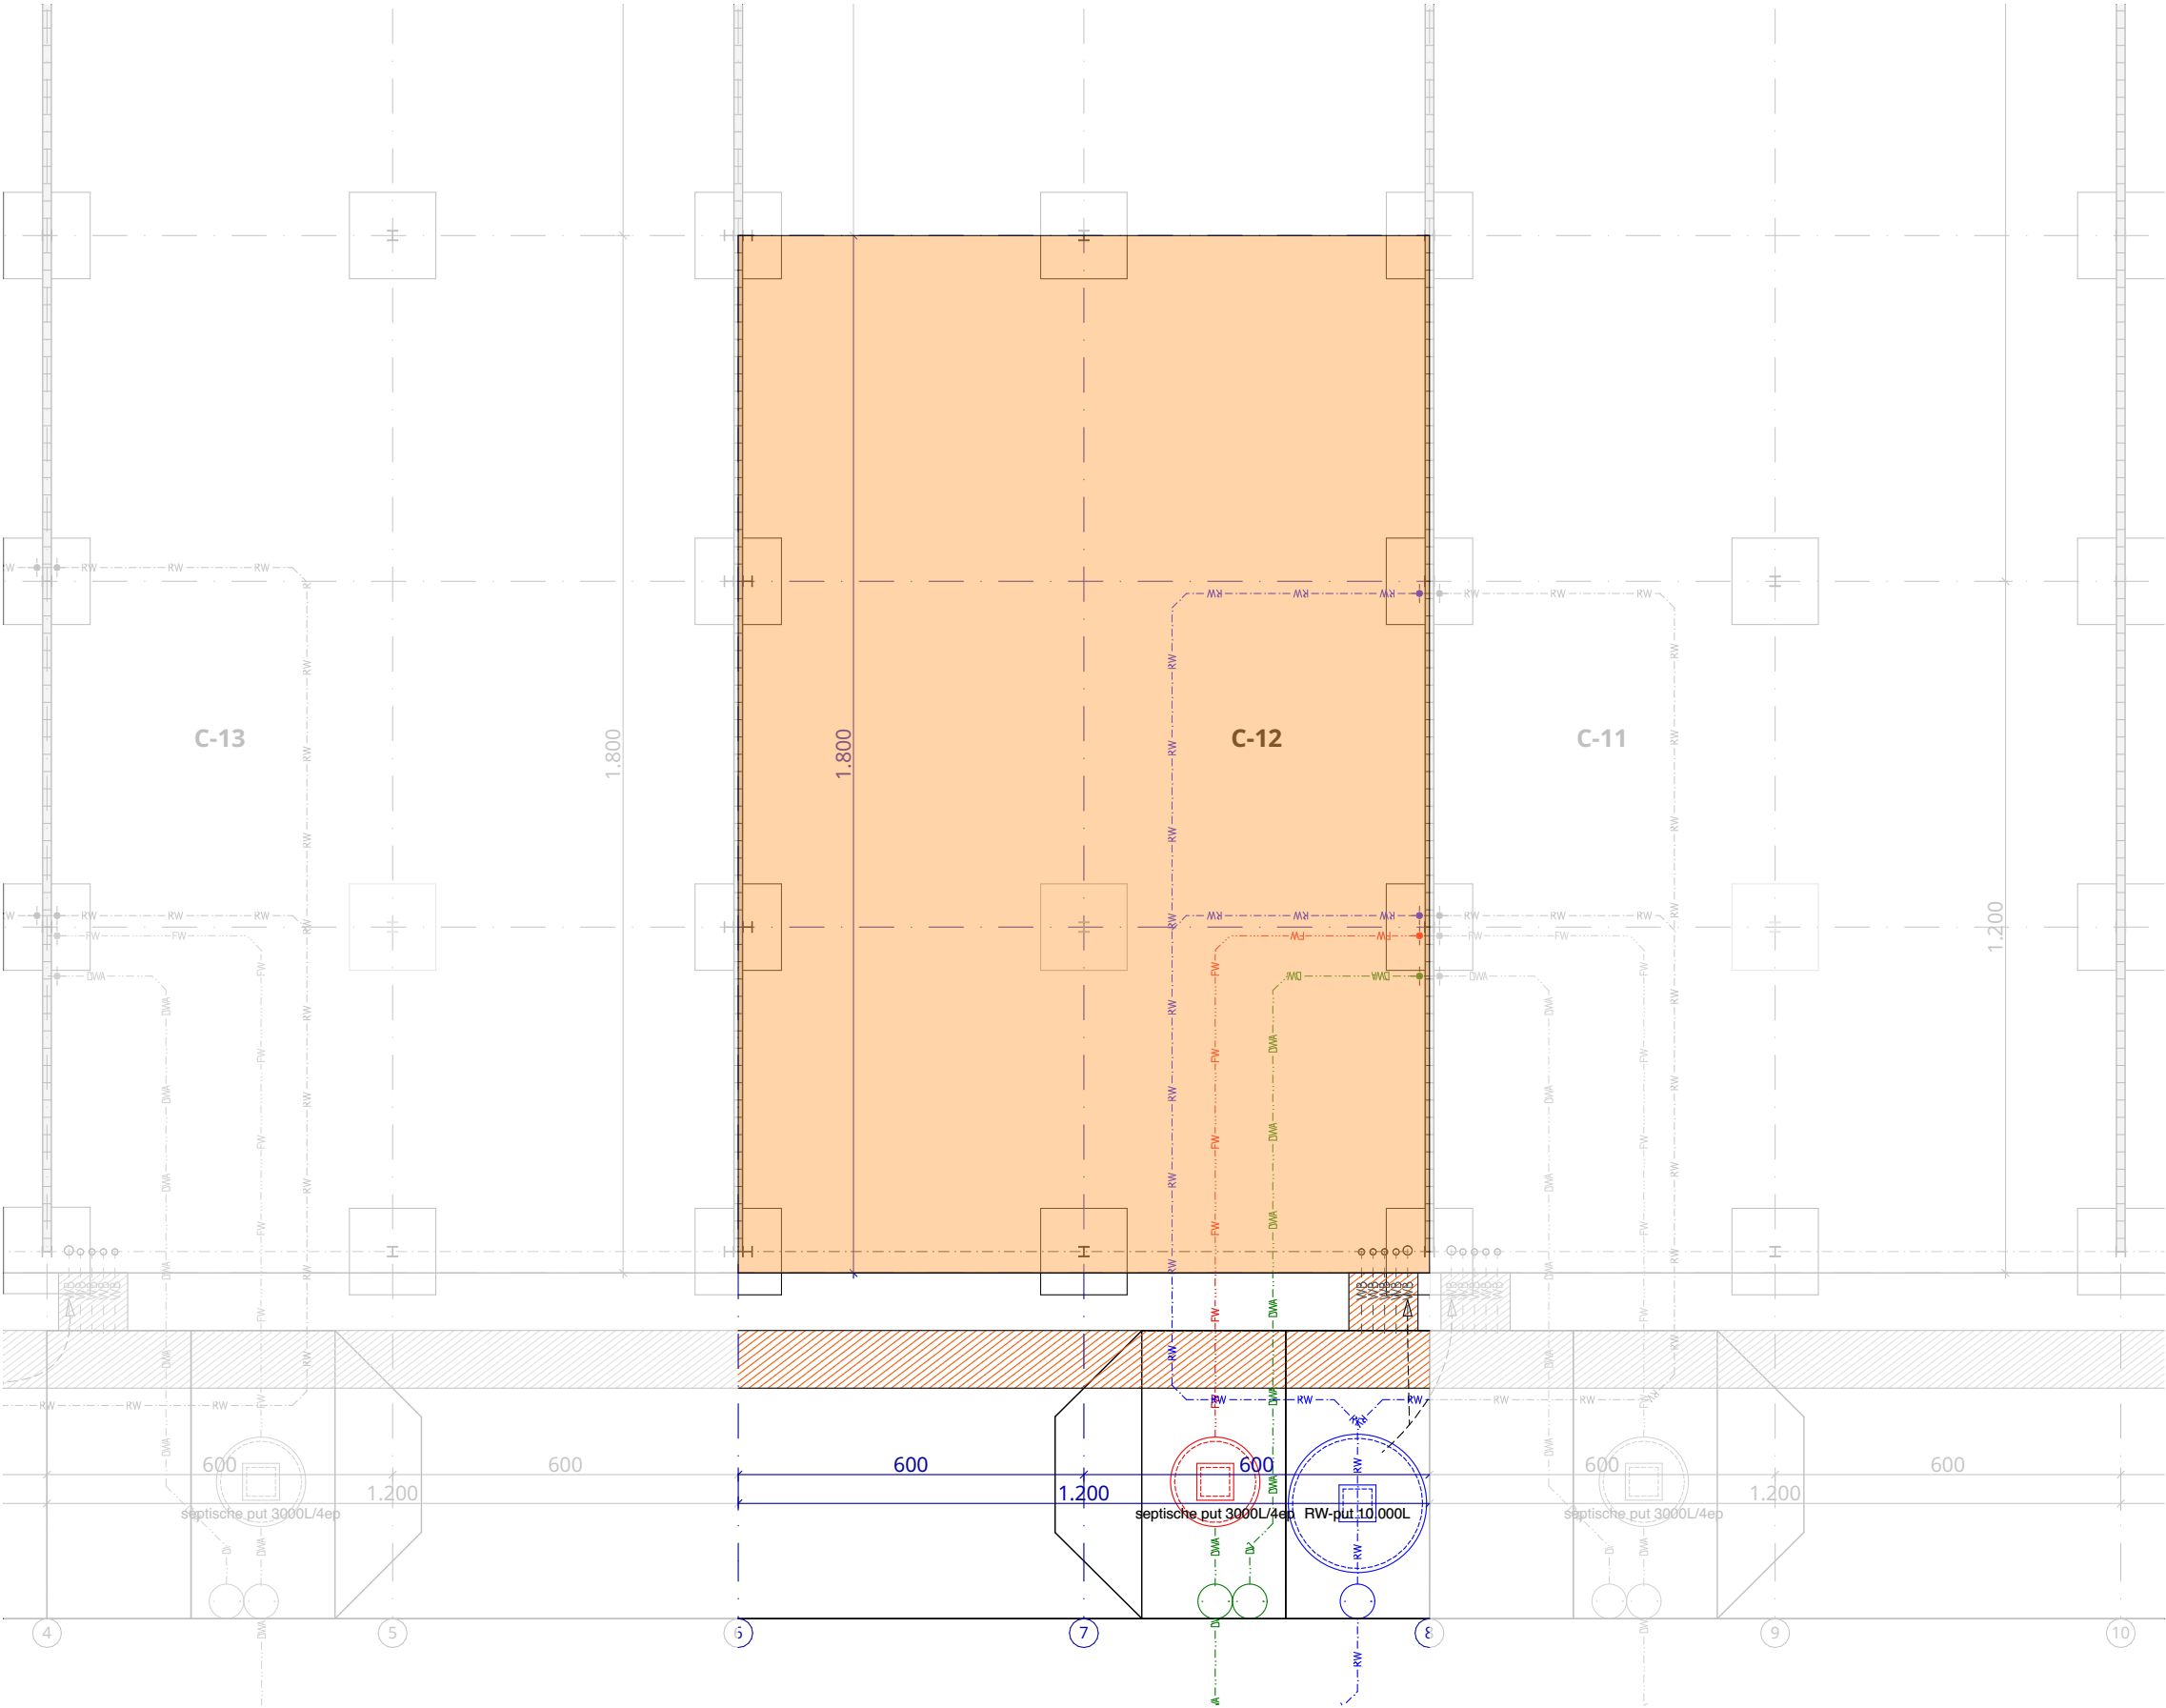


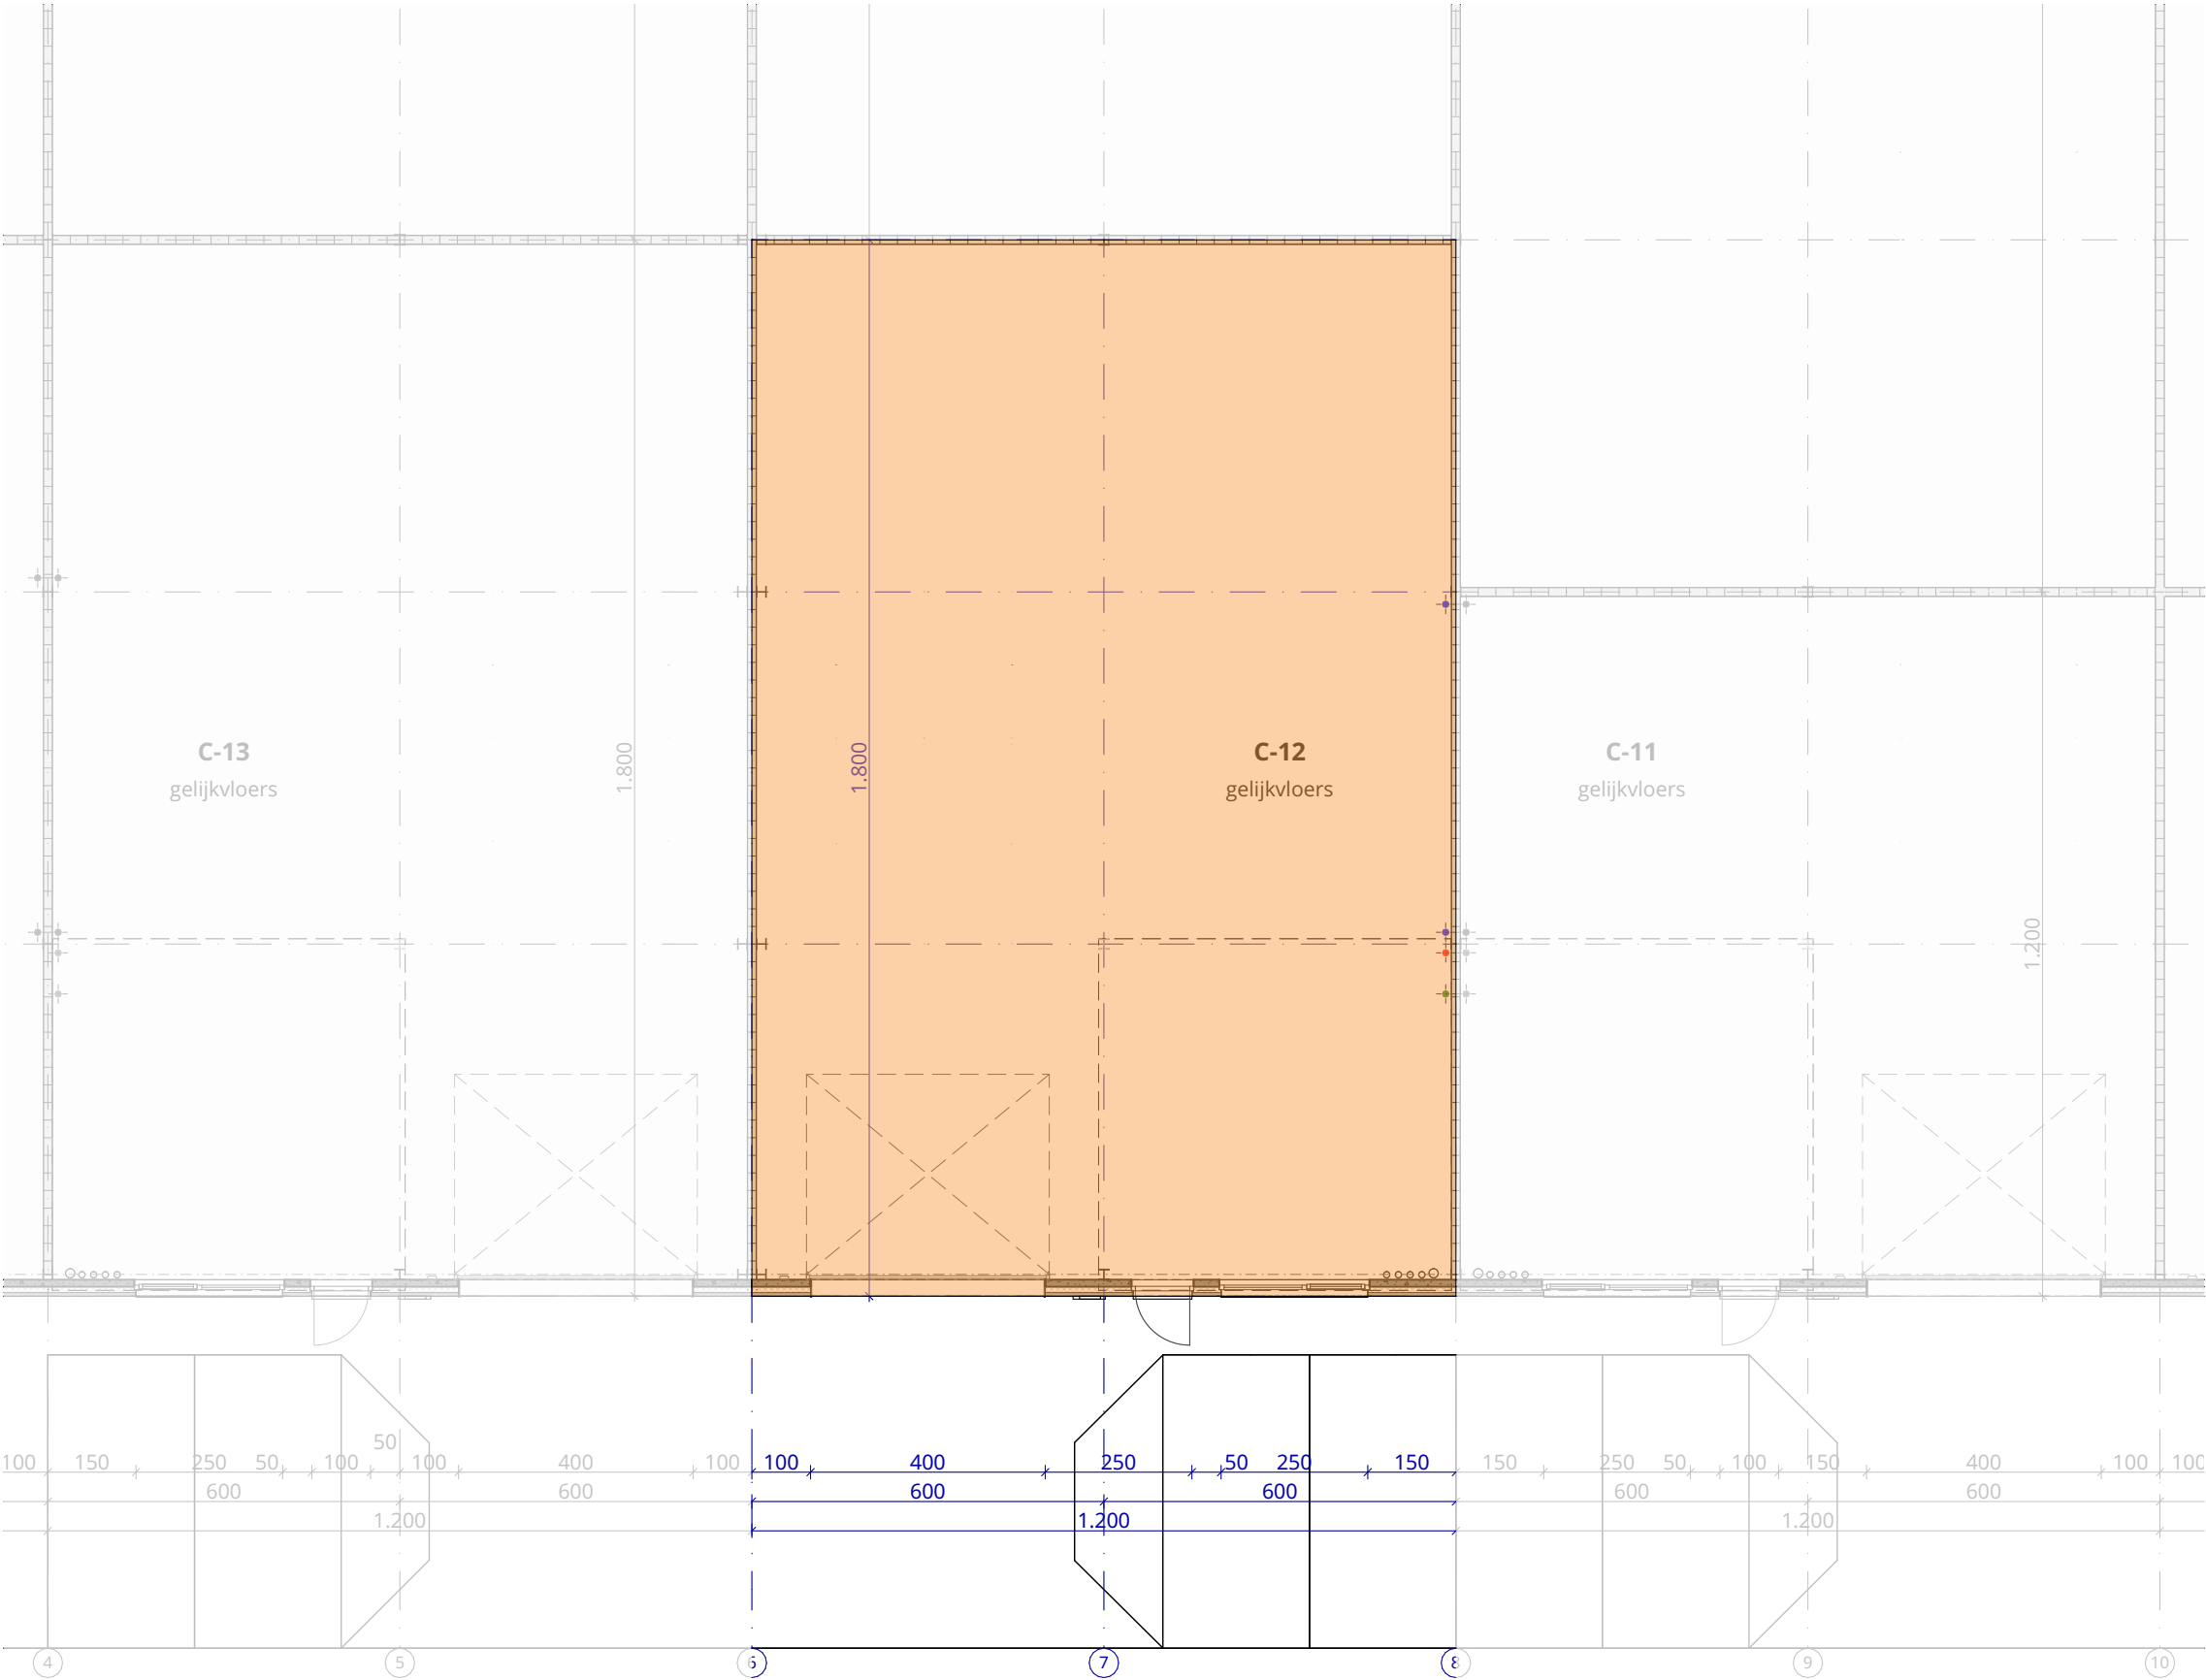


C-12		
gelijkvloers		216 m ²
optionele tussenverdieping		37 m ²

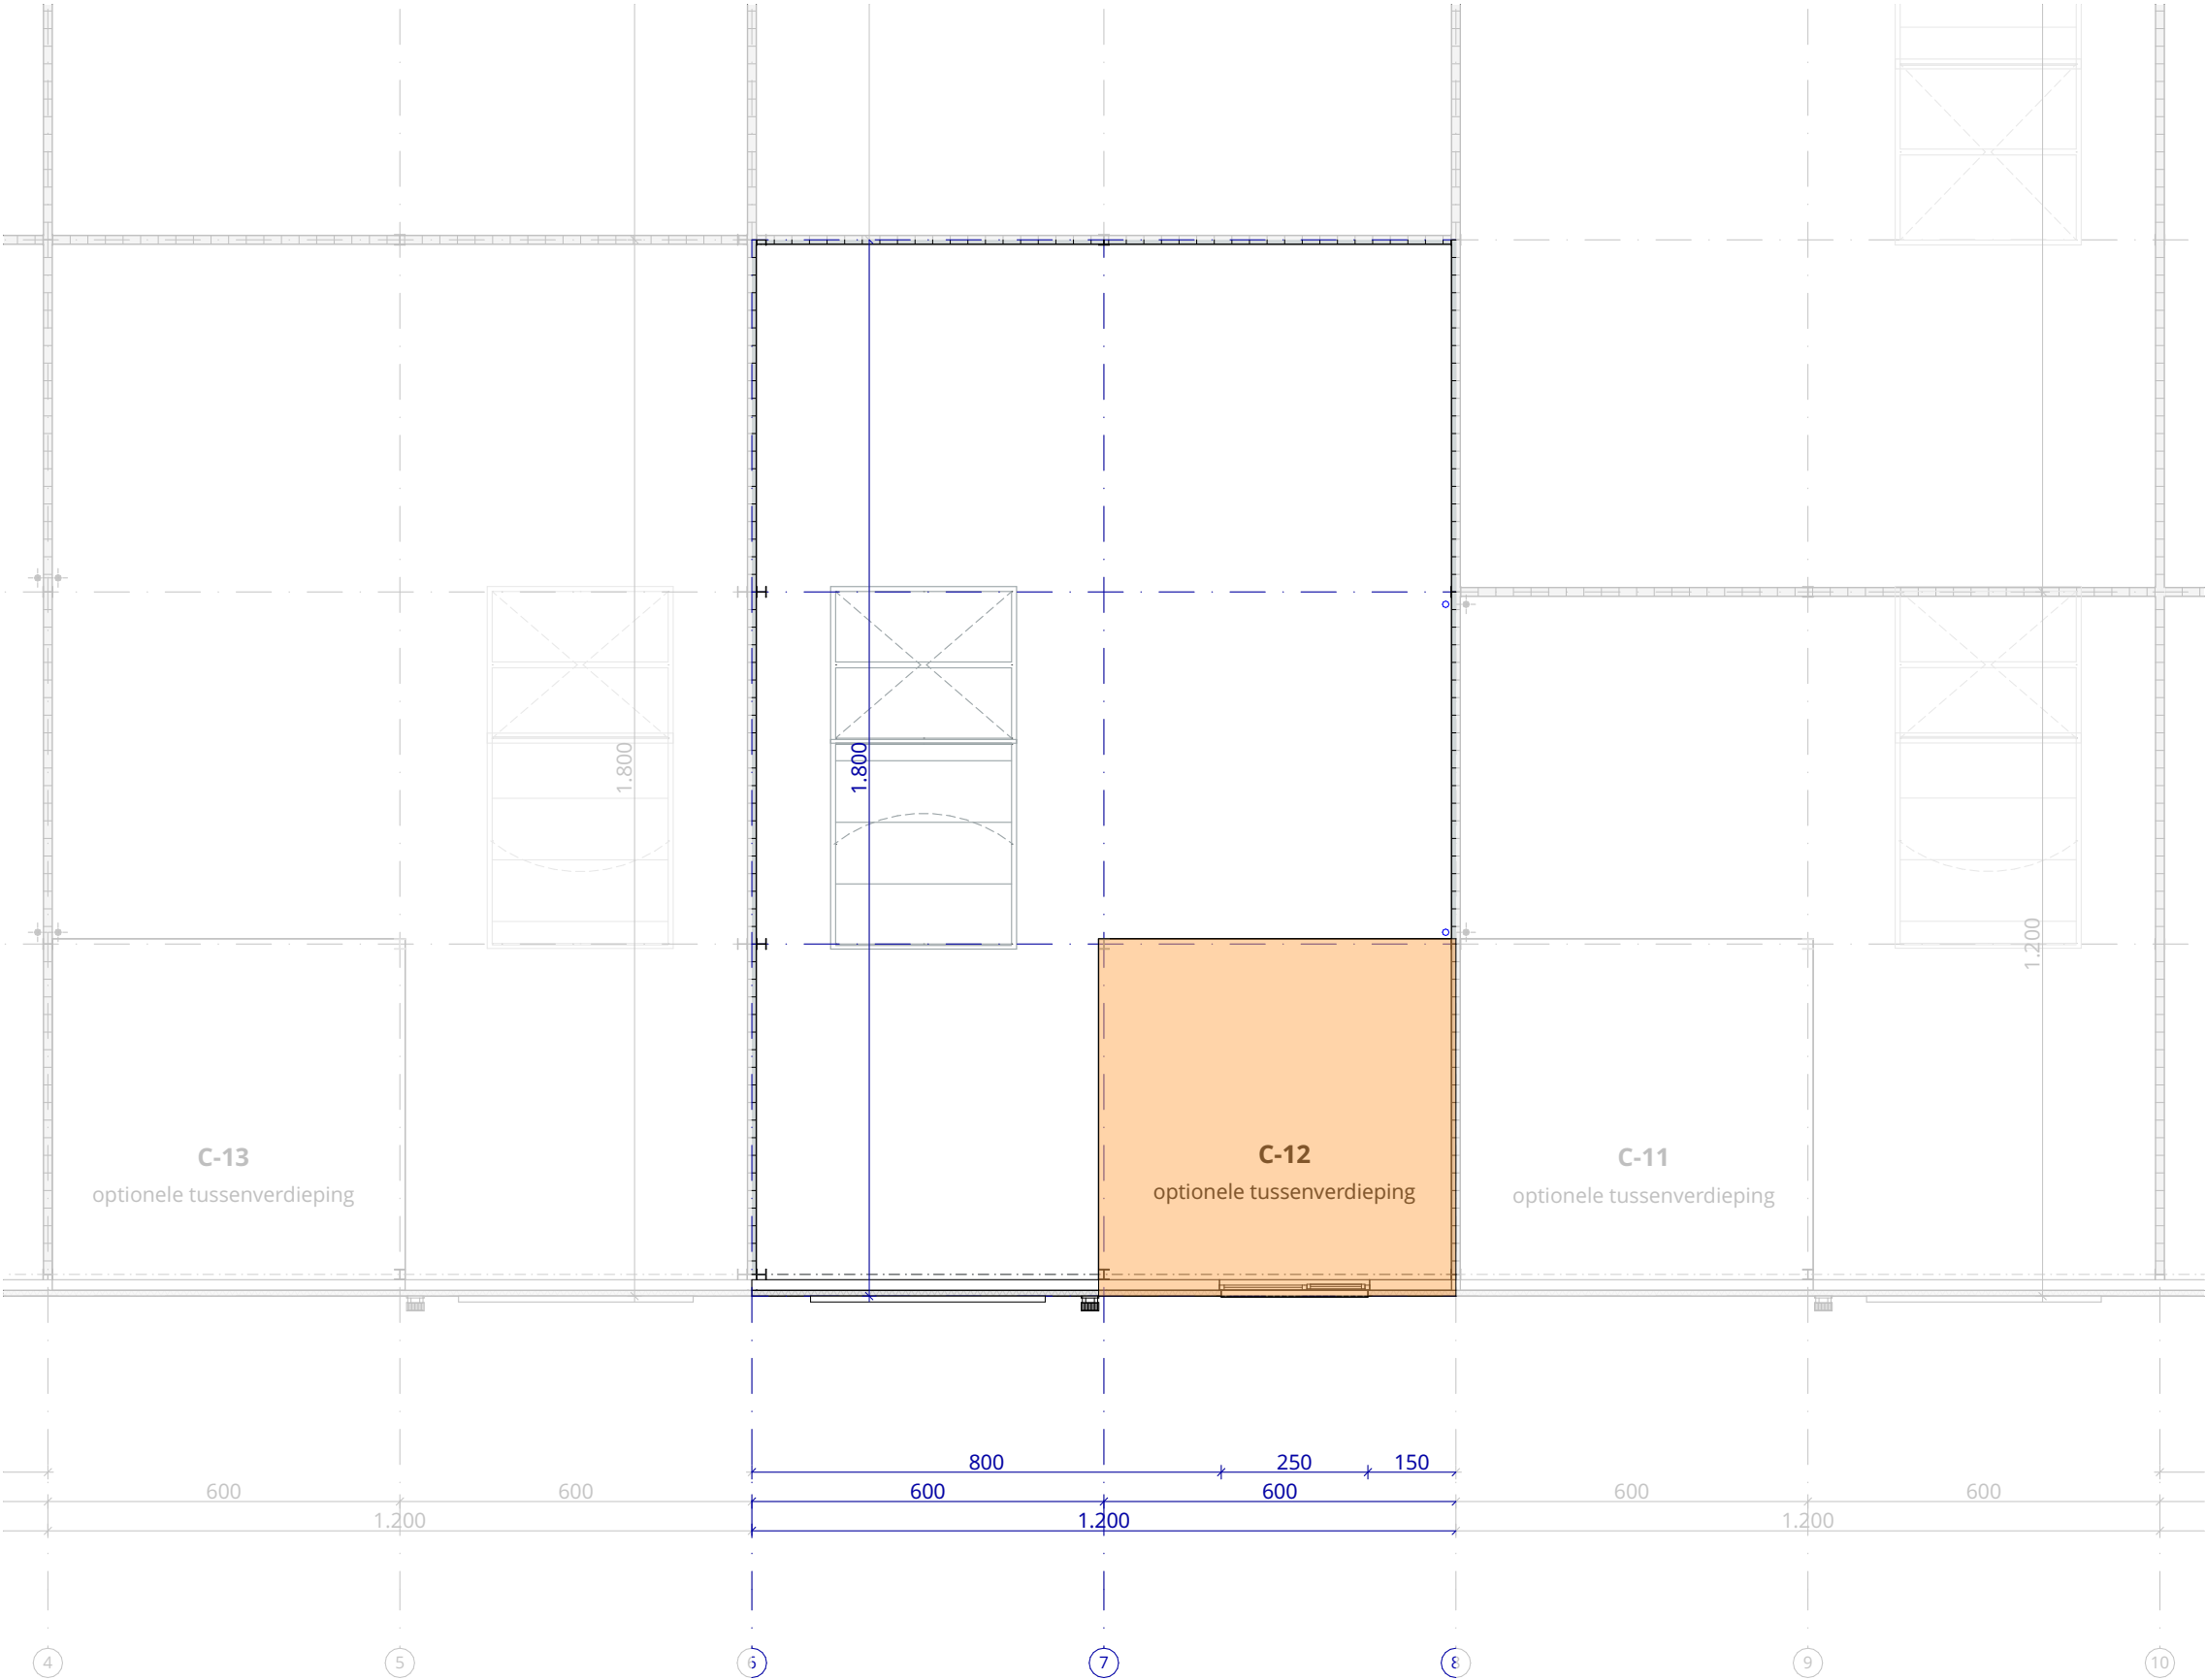


C-12
gelijkvloers 216 m²
optionele tussenverdieping 37 m²

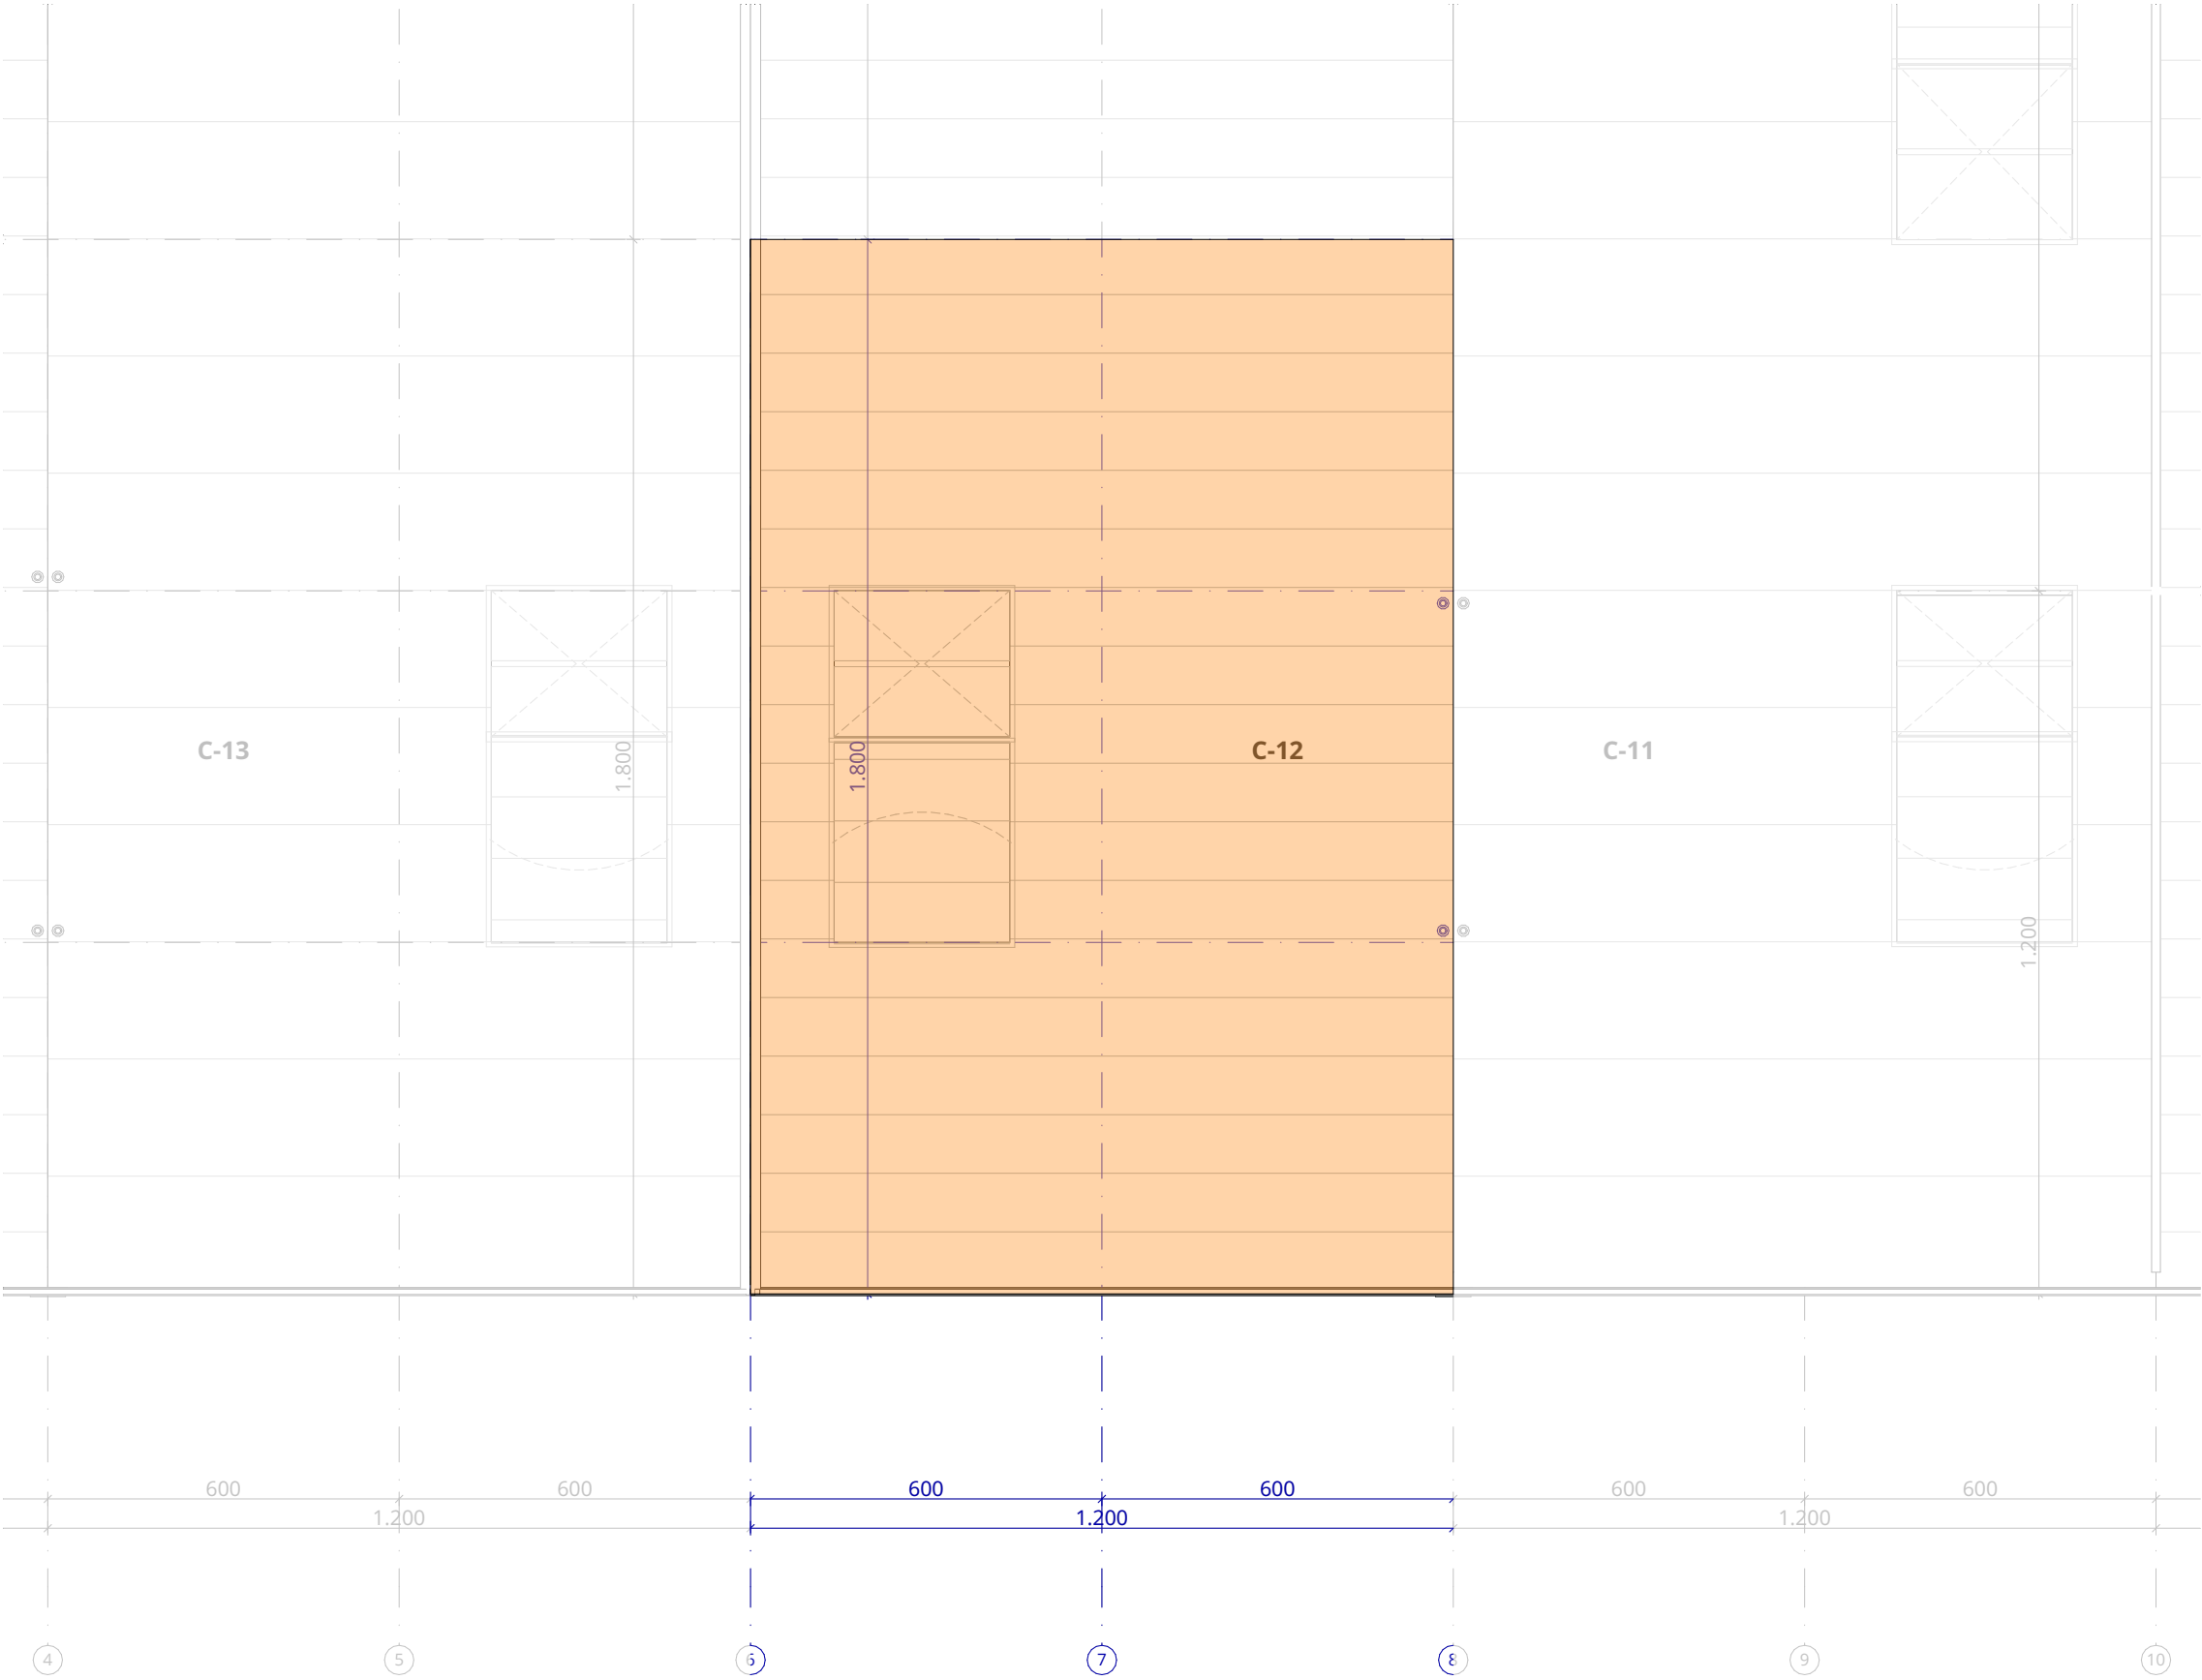

C-12
gelijkvloers 216 m²
optionele tussenverdieping 37 m²

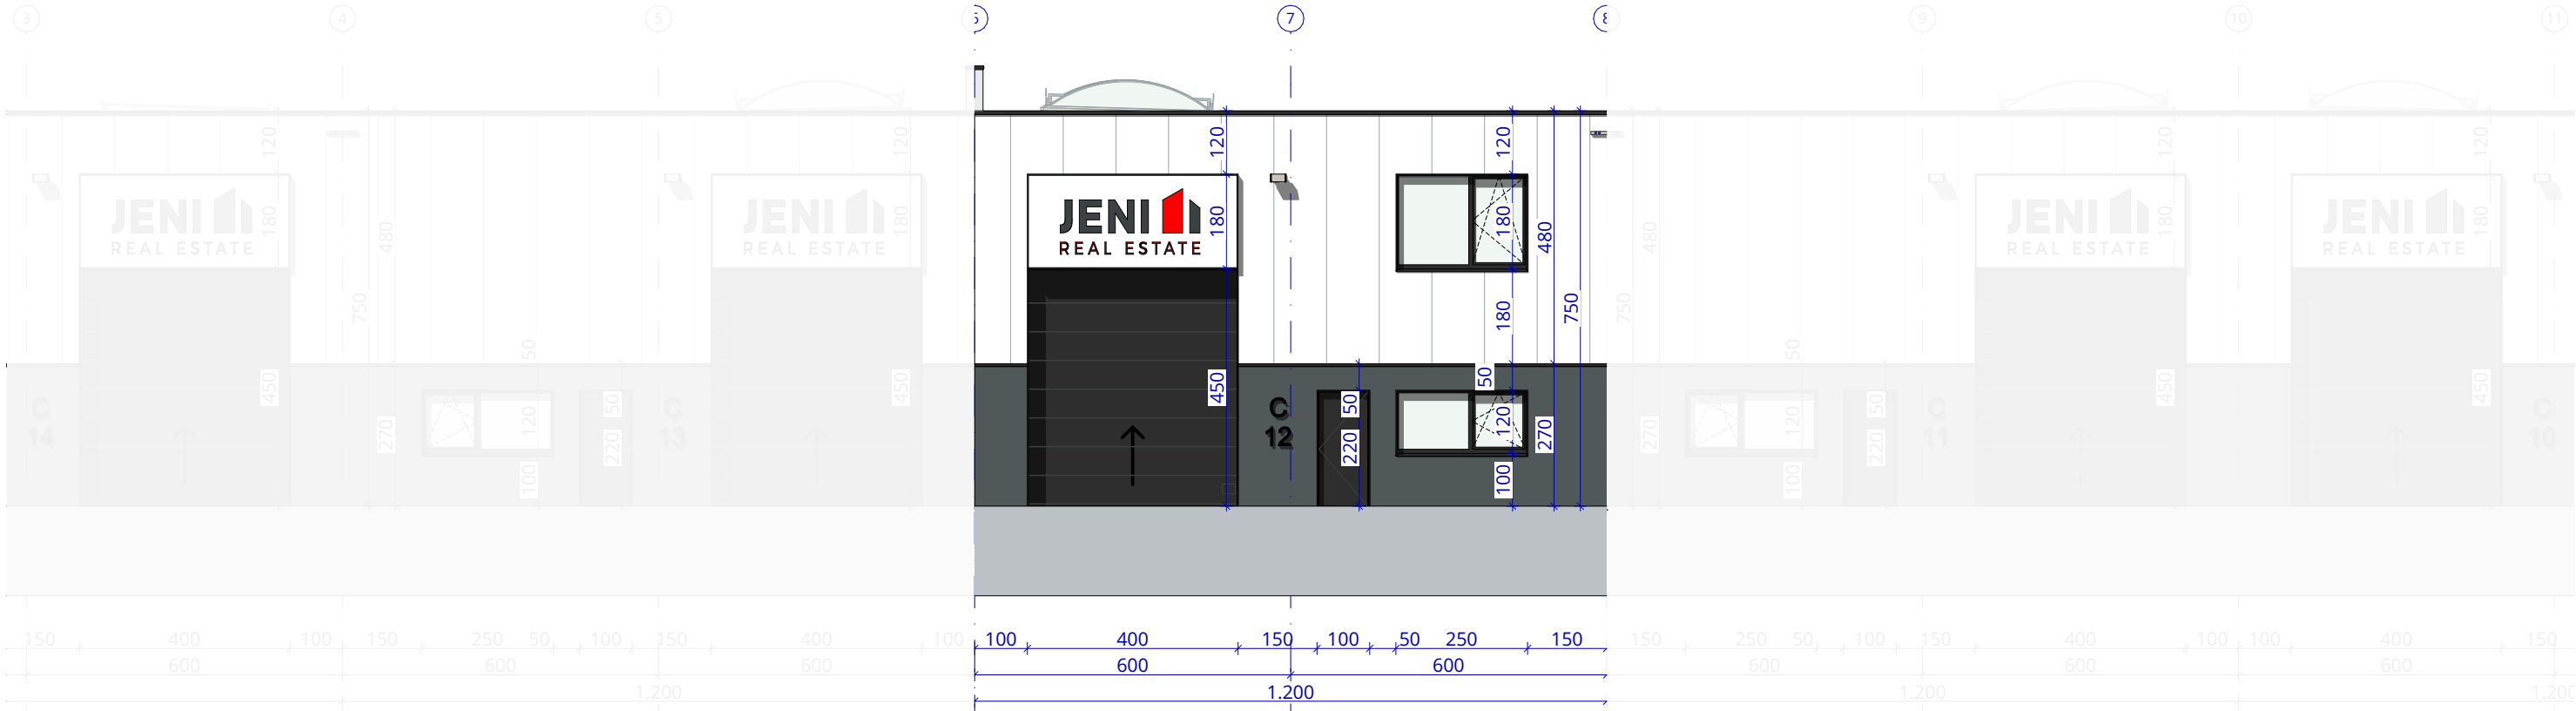

zuidgevel

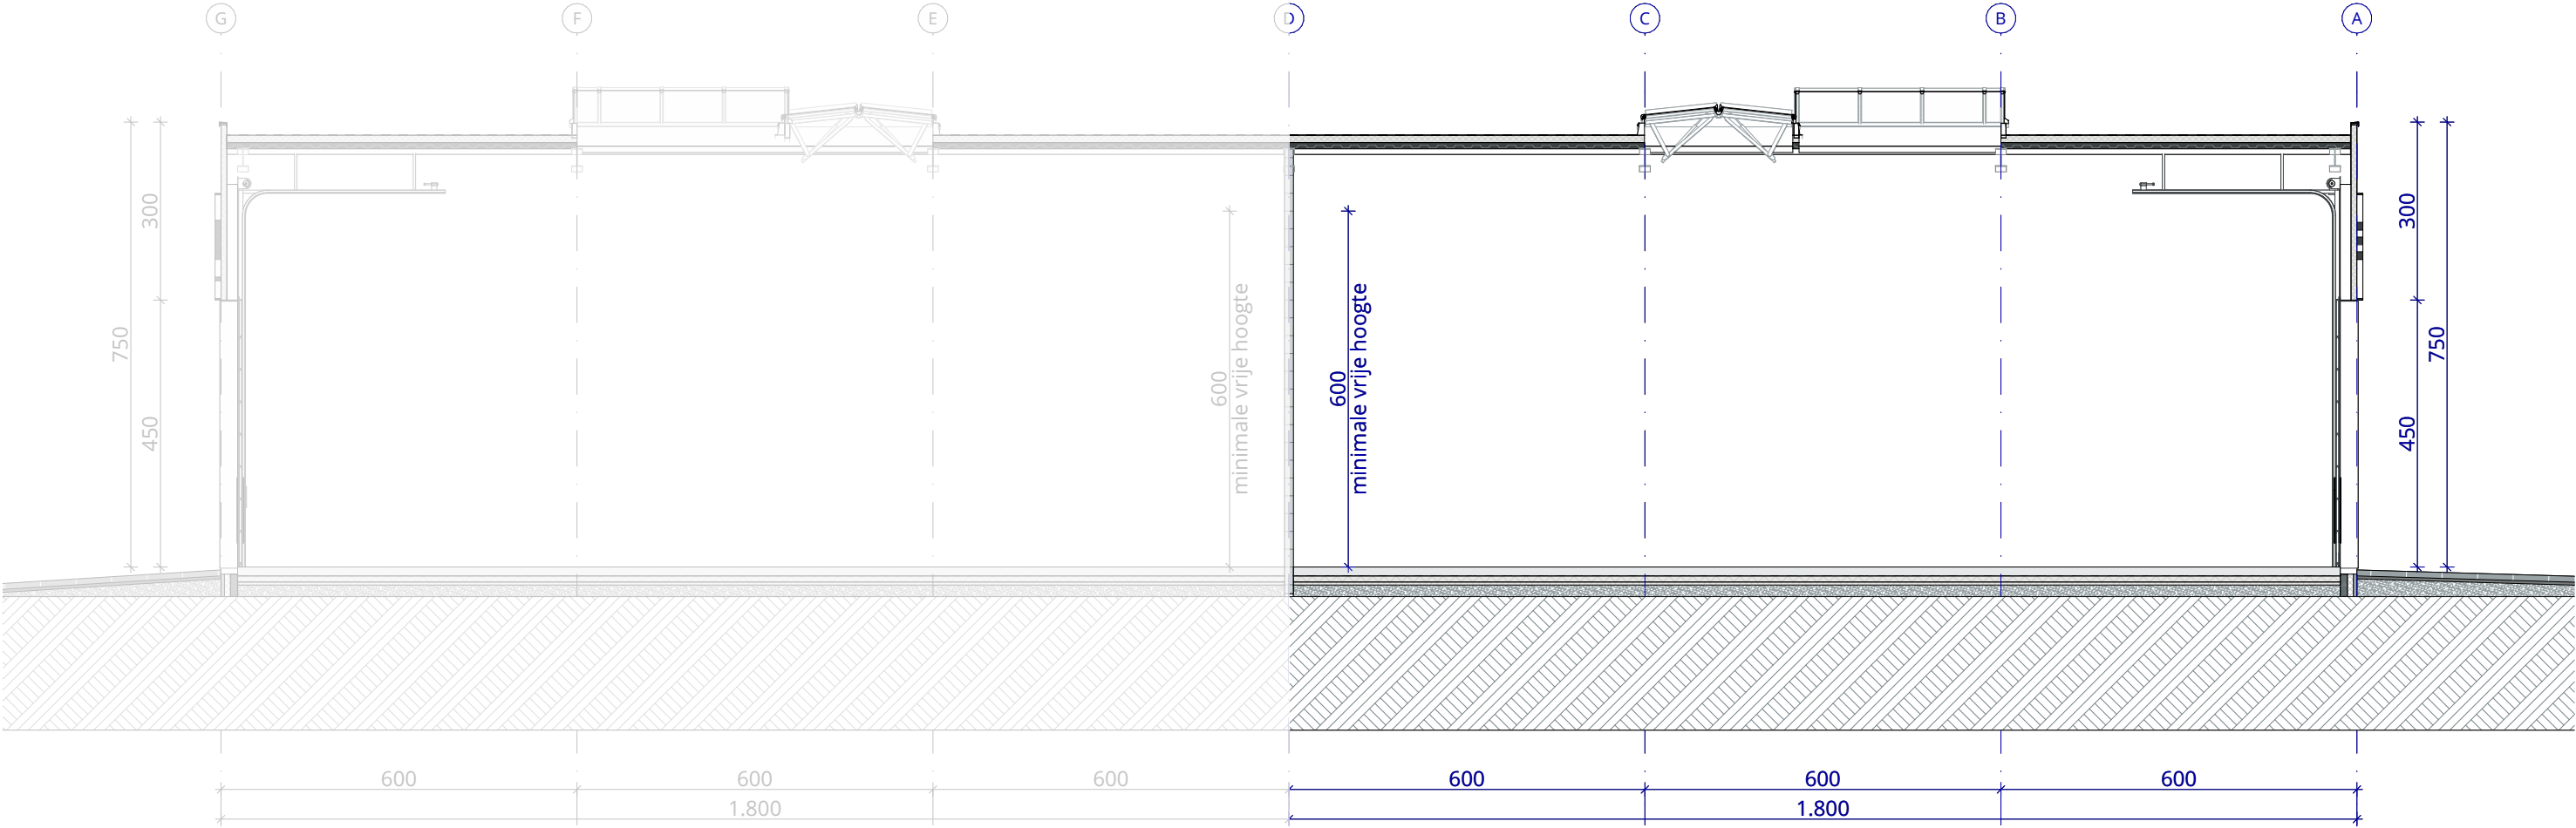





architect

mortelmans van tricht architecten
Eikelstraat 66/201
2600 Berchem
www.mortelmansvantricht.be

opdrachtgever

Jeni Projecten nv
Everdongenlaan 7D/b2
2300 Turnhout
info@jeni.be

projectgegevens

BAL 21
Bedrijvenpark Baeck
Molsesteenweg
2490 Balen

